



ŘEZ A - A´

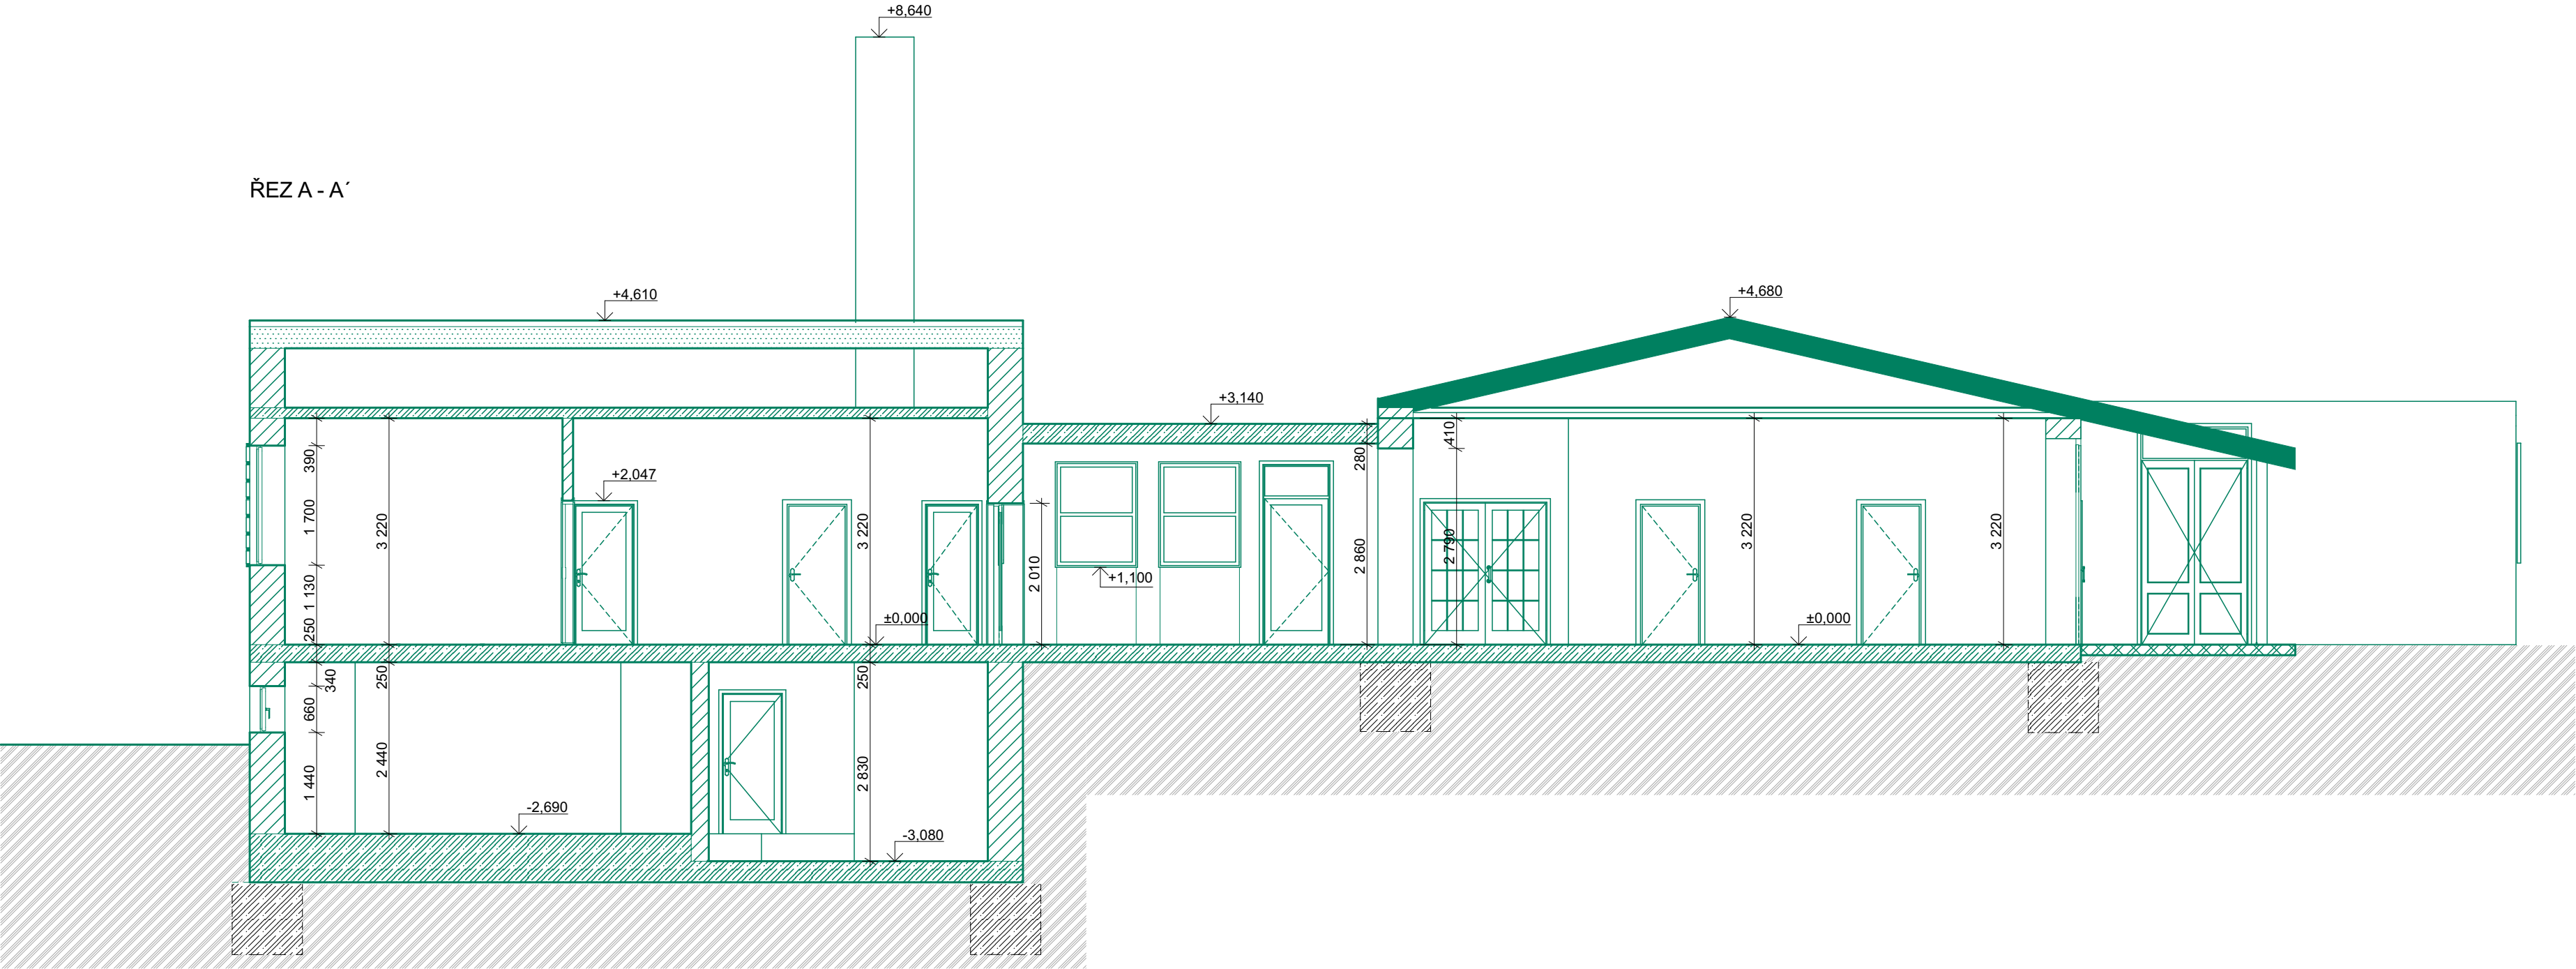

Legenda materiálů



Bourané zdivo z CPP, tl. viz. půdorys

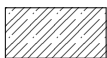

Stávající nosná vodorovná konstrukce



Bourané zdivo, tl. viz. půdorys



Bouraná nosná vodorovná konstrukce



Bouraná venkovní dlažba



Zemina

REVIZE			
Index	Datum	Změna	Jméno

SCHEMA OBJEKTU

ORIENTACE SCHÉMATU

S

± 0,000= 279,23 m.n.m Bpv

		Projekty Realizace Projektový management	
		info@qualitygroup.cz www.qualitygroup.cz	
		STAVTE CHYTŘE	

STAVBA			
REVITALIZACE A STAVEBNÍ ÚPRAVY OBJEKTU ZUŠ BLANSKO KOLLÁROVA 1198/8			

MÍSTO STAVBY Kollárova 1198/8 Blansko 678 01		K.Ú.: Blansko [605018] OKRES: Blansko KRAJ: Jihomoravský	
--	--	--	--

GENERÁLNÍ PROJEKTANT Quality Group s.r.o., Příkop 843/4, 602 00 Brno IČ: 08879737, DS: yuvn5s8	AUTORIZACE
HLAVNÍ INŽENÝR PROJEKTU Ing. Jiří Šoltés, jiri.soltes@qualitygroup.cz, tel.: 736 105 226	
ZPRACOVATEL ODBORNÉ ČÁSTI Ing. Karolína Dvořáčková tel.: +420 604 588 844 e-mail: karolina.dvorackova@qualitygroup.cz	

STAVEBNÍK - INVESTOR Jihomoravský kraj Žerotínovo náměstí 449/3, Brno 601 82 IČO: 70888337	Č. SMLOUVY INVESTORA #Č. smlouvy investora
	Č. SMLOUVY PROJEKTANTA P-22-026-000

OBJEKT	DATUM	PARÉ
D.101 ZUŠ	01/2023	
ODBORNÁ ČÁST D.101.01 Architektonicko stavební řešení	MĚŘÍTKO 1:75	

NÁZEV DOKUMENTU							
ŘEZ A-A´ BOURACÍ PRÁCE							

KÓD ELEKTRONICKÉ VERZE DOKUMENTU							
stavba	stupeň	část	výkres	profese	název dokumentu	revize	
ZUŠ	DPS	D.101.01	04	ASŘ	Řez A-A´ BP	00	