


PŮDORYS 1.NP - NOVÝ STAV

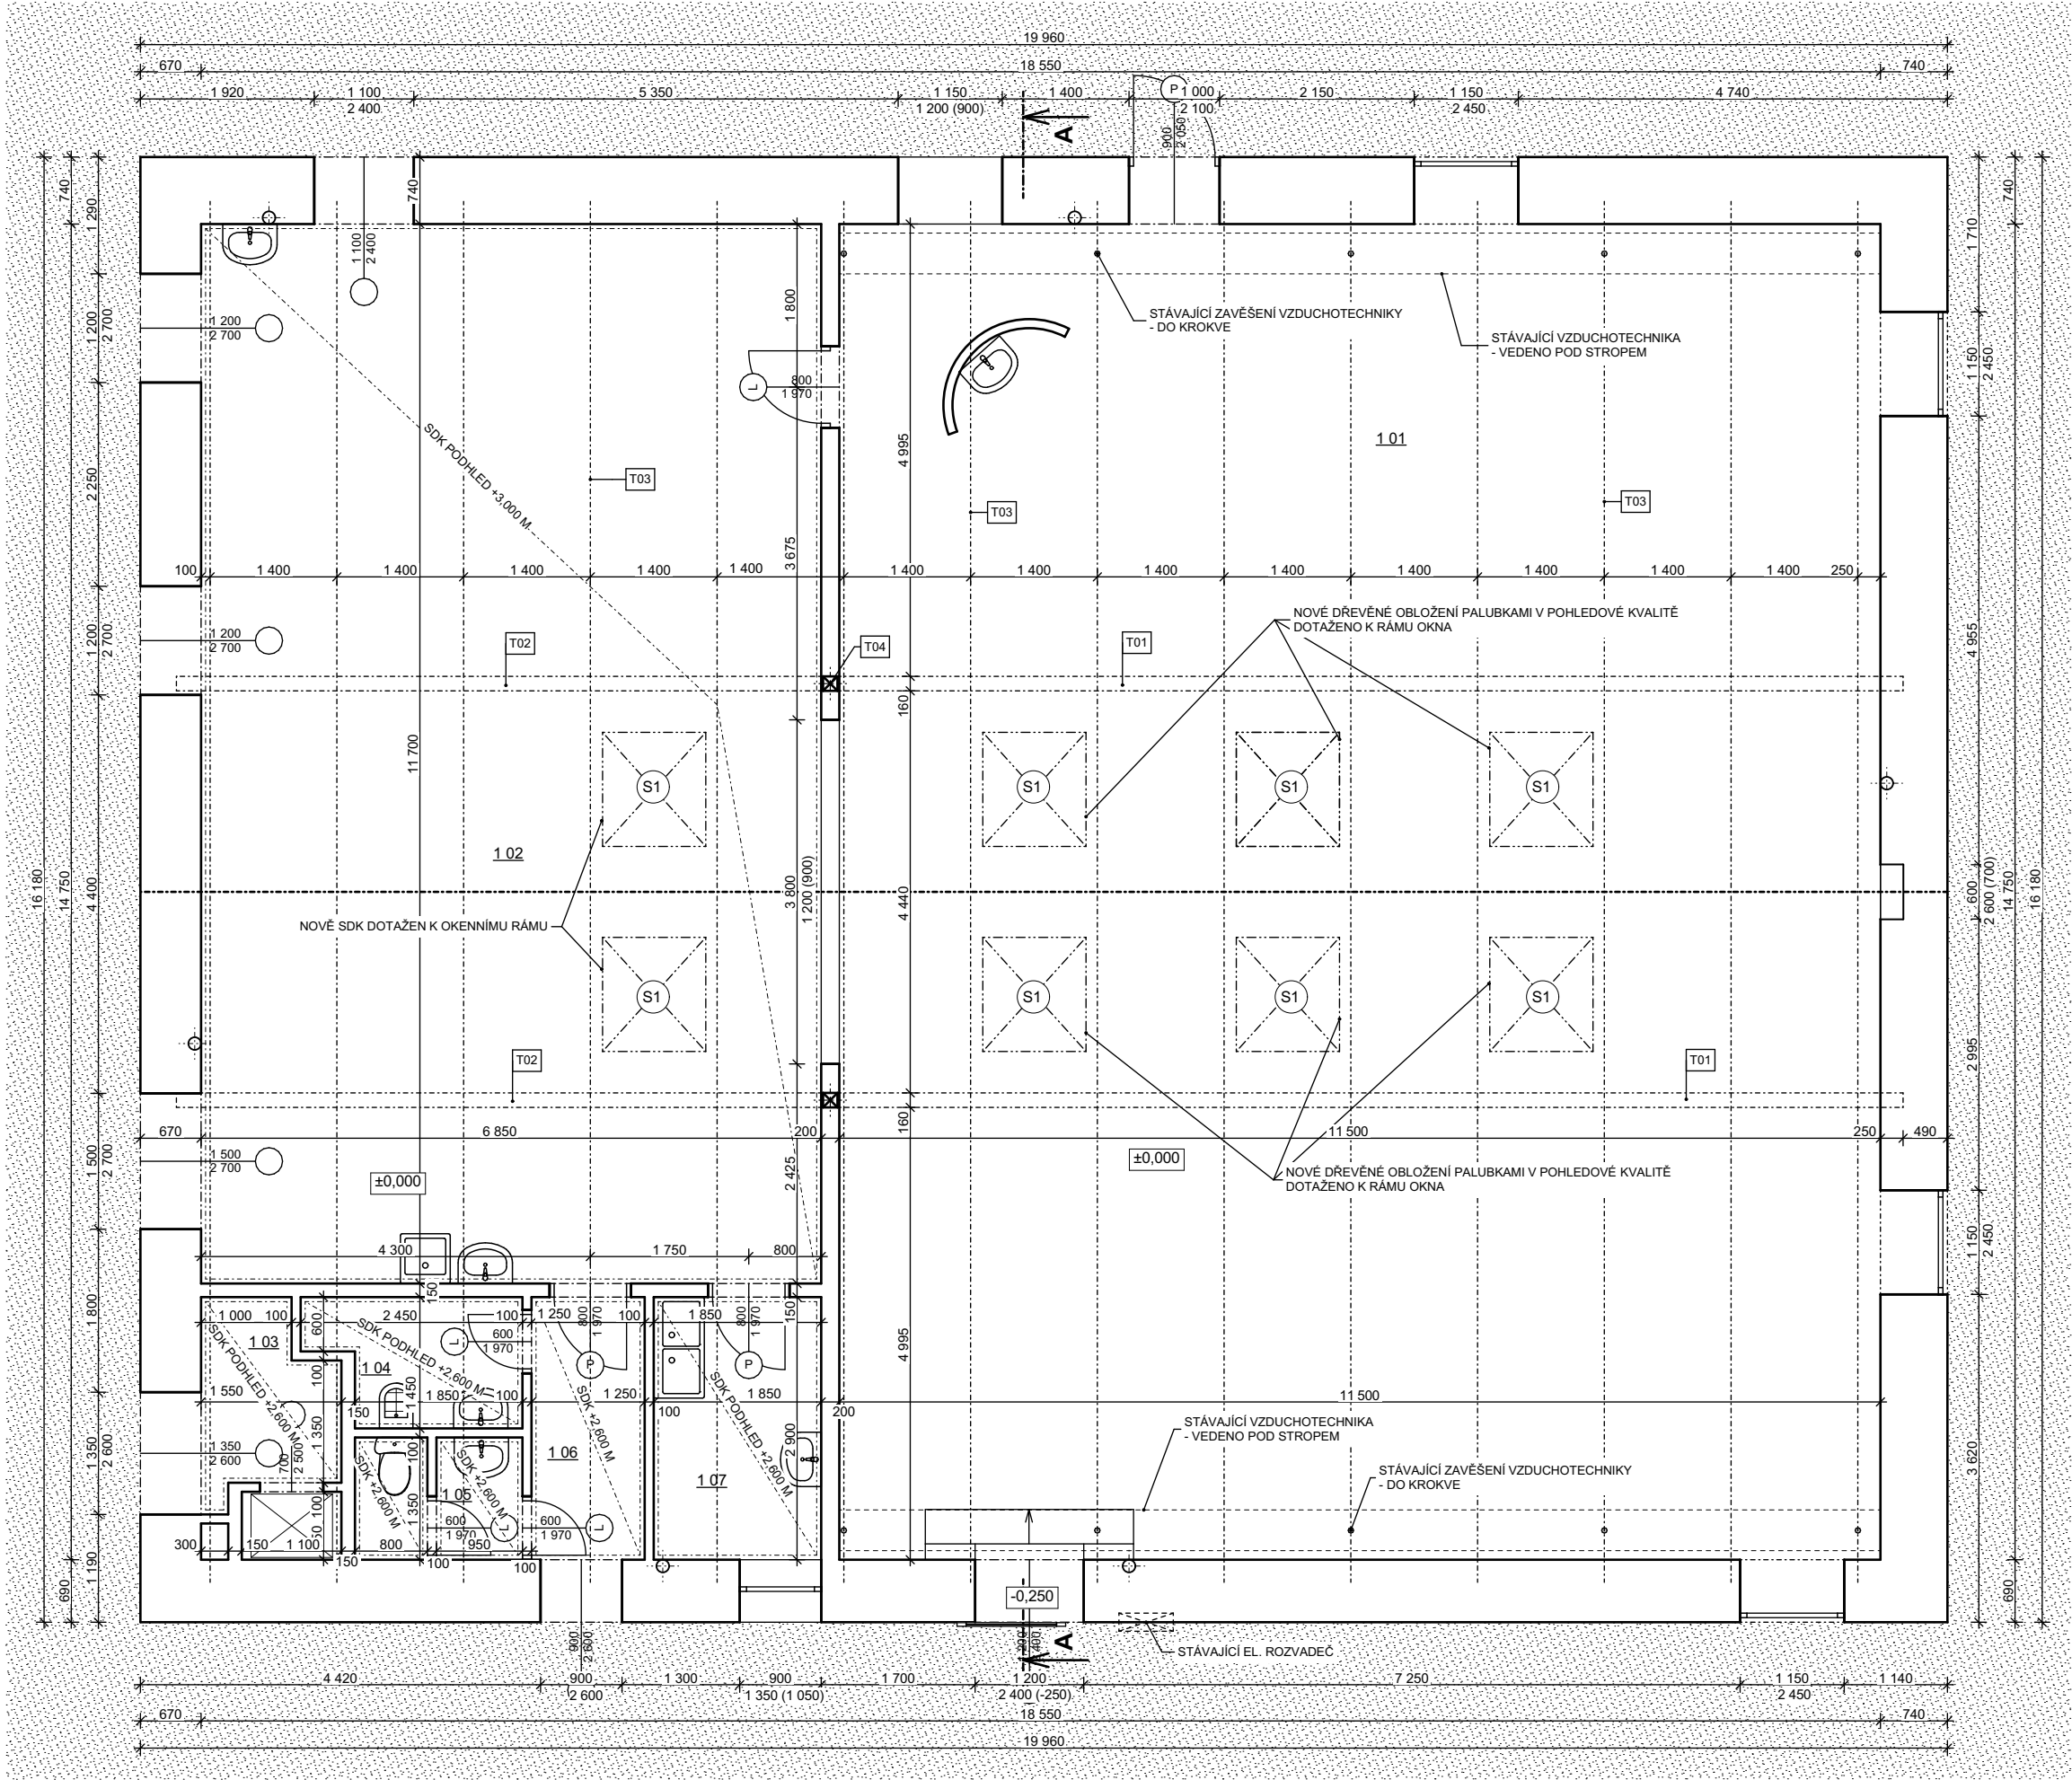

TABULKA MÍSTNOSTÍ 1.NP				
OZN.	NÁZEV	PLOCHA (m2)	PODLAHA	POZN.
1 01	JÍDELNA	339,26	KERAMICKÁ DLAŽBA	
1 02	KUCHYNĚ	160,30	KERAMICKÁ DLAŽBA	
1 03	VÝTAH	7,92	KERAMICKÁ DLAŽBA	
1 04	ÚKLIDOVÁ MÍSTNOST	6,08	KERAMICKÁ DLAŽBA	
1 05	WC	5,02	KERAMICKÁ DLAŽBA	
1 06	CHODBA	7,26	KERAMICKÁ DLAŽBA	
1 07	VÝDEJ JÍDLONOSIČŮ	10,74	KERAMICKÁ DLAŽBA	
		536,58 m²		

LEGENDA HMOT

- NAVAZUJÍCÍ STÁVAJÍCÍ ČÁSTI OBJEKTU
- STÁVAJÍCÍ SVISLÉ KONSTRUKCE
TL. 100 MM AŽ 740 MM
- T01


LEPENÁ DŘEVĚNÁ STŘEDOVÁ VAZNICE 160x680 MM
- T02

LEPENÁ DŘEVĚNÁ STŘEDOVÁ VAZNICE 160x460 MM
- T03

LEPENÁ DŘEVĚNÁ KROKEV 100x200 MM
- T04

OCELOVÝ SLOUPK 2xU160 (SVAŘENO)
- ODVOD DEŠŤOVÉ VODY ZE STŘEŠNÍ ROVINY
- S1

NOVÉ KYVNÉ STŘEŠNÍ OKNO 1 140x1 398 MM, 8 KS
- BEZÚDRŽBOVÉ OKNO ZASKLENÉ TROJSKLEM,
- S ELEKTRICKÝM OVLÁDÁNÍM A EL. VENKOVNÍ ROLETOU
- VČETNĚ LEMOVÁNÍ A ZATEPLOVACÍ SADY
- VÁHA OKNA CCA 80 KG
- U OKNA BUDE UMÍSTĚNA SIŤ PROTI HMYZU

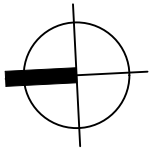

POZN.
- V MÍSTĚ KUCHYNĚ BUDE K OKNU DOVENEDEN NOVÝ SDK PODHLED, V MÍSTĚ JÍDELNY BUDE OKOLO OKNA PROVEDENO OBLOŽENÍ DŘEVĚNÝMI POHLEDOVÝMI PALUBKAMI
- PŘED OBJEDNÁVKOU MATERIÁLU JE TŘEBA PROVĚRIT (PŘEMĚRIT) SKUTEČNÉ ROZMĚRY
- PŘESNÉ ROZMĚRY SE MOHOU LIŠIT VLIVEN NEPŘESNOSTI POSKYTNUTÝCH PODKLADŮ (PROJEKTOVÁ DOKUMENTACE Z LISTOPADU 2004 A Z ČERVNA 2023) A MĚŘENÍ PŘÍMO V OBJEKTU

Investor: ISŠ Slavkov u Brna				Hlavní projektant:	
Tyršova 129, 684 01 Slavkov u Brna				Ing. Ondřej Matys	
Akce: STAVEBNÍ ÚPRAVY STŘEŠNÍ KONSTRUKCE NA ŠKOLNÍ JÍDELNĚ ISŠ SLAVKOV k.ú.:Slavkov u Brna (750301), p.č.: 1698/1, č.p.: 1698/1				tel: 776 034 813 e-mail: matysoid@seznam.cz	
Obsah: PROJEKTOVÁ DOKUMENTACE				Vypracoval: Ing. Ondřej Matys	
Název výkresu: PŮDORYS 1.NP - NOVÝ STAV				Zod. projektant: Ing. Libor Jirsík	
				Kontroloval: ISŠ Slavkov u Brna	
Formát: 3xA4		Č. zakázky: 284	Měřítko: 1:75	Stupeň: REV 03	Paré:
			Datum: Březen 2024	Číslo výkresu: D1.1.05 N	

VEŠKERÁ AUTORSKÁ PRÁVA VYHRAZENA ZPRACOVATELI DOKUMENTACE. BEZ SOUHLASU AUTORA NENÍ MOŽNÉ VÝKRES ČI JEHO JEDNOTLIVÉ ČÁSTI KOPÍROVAT JAK PRO VLASTNÍ , TAK PRO ÚČELY TŘETÍCH OSOB.