



Rekonstrukce učeben a výstavba nové haly pro OV
SITUACE PŘÍSTŘEŠEK PRO KOLA

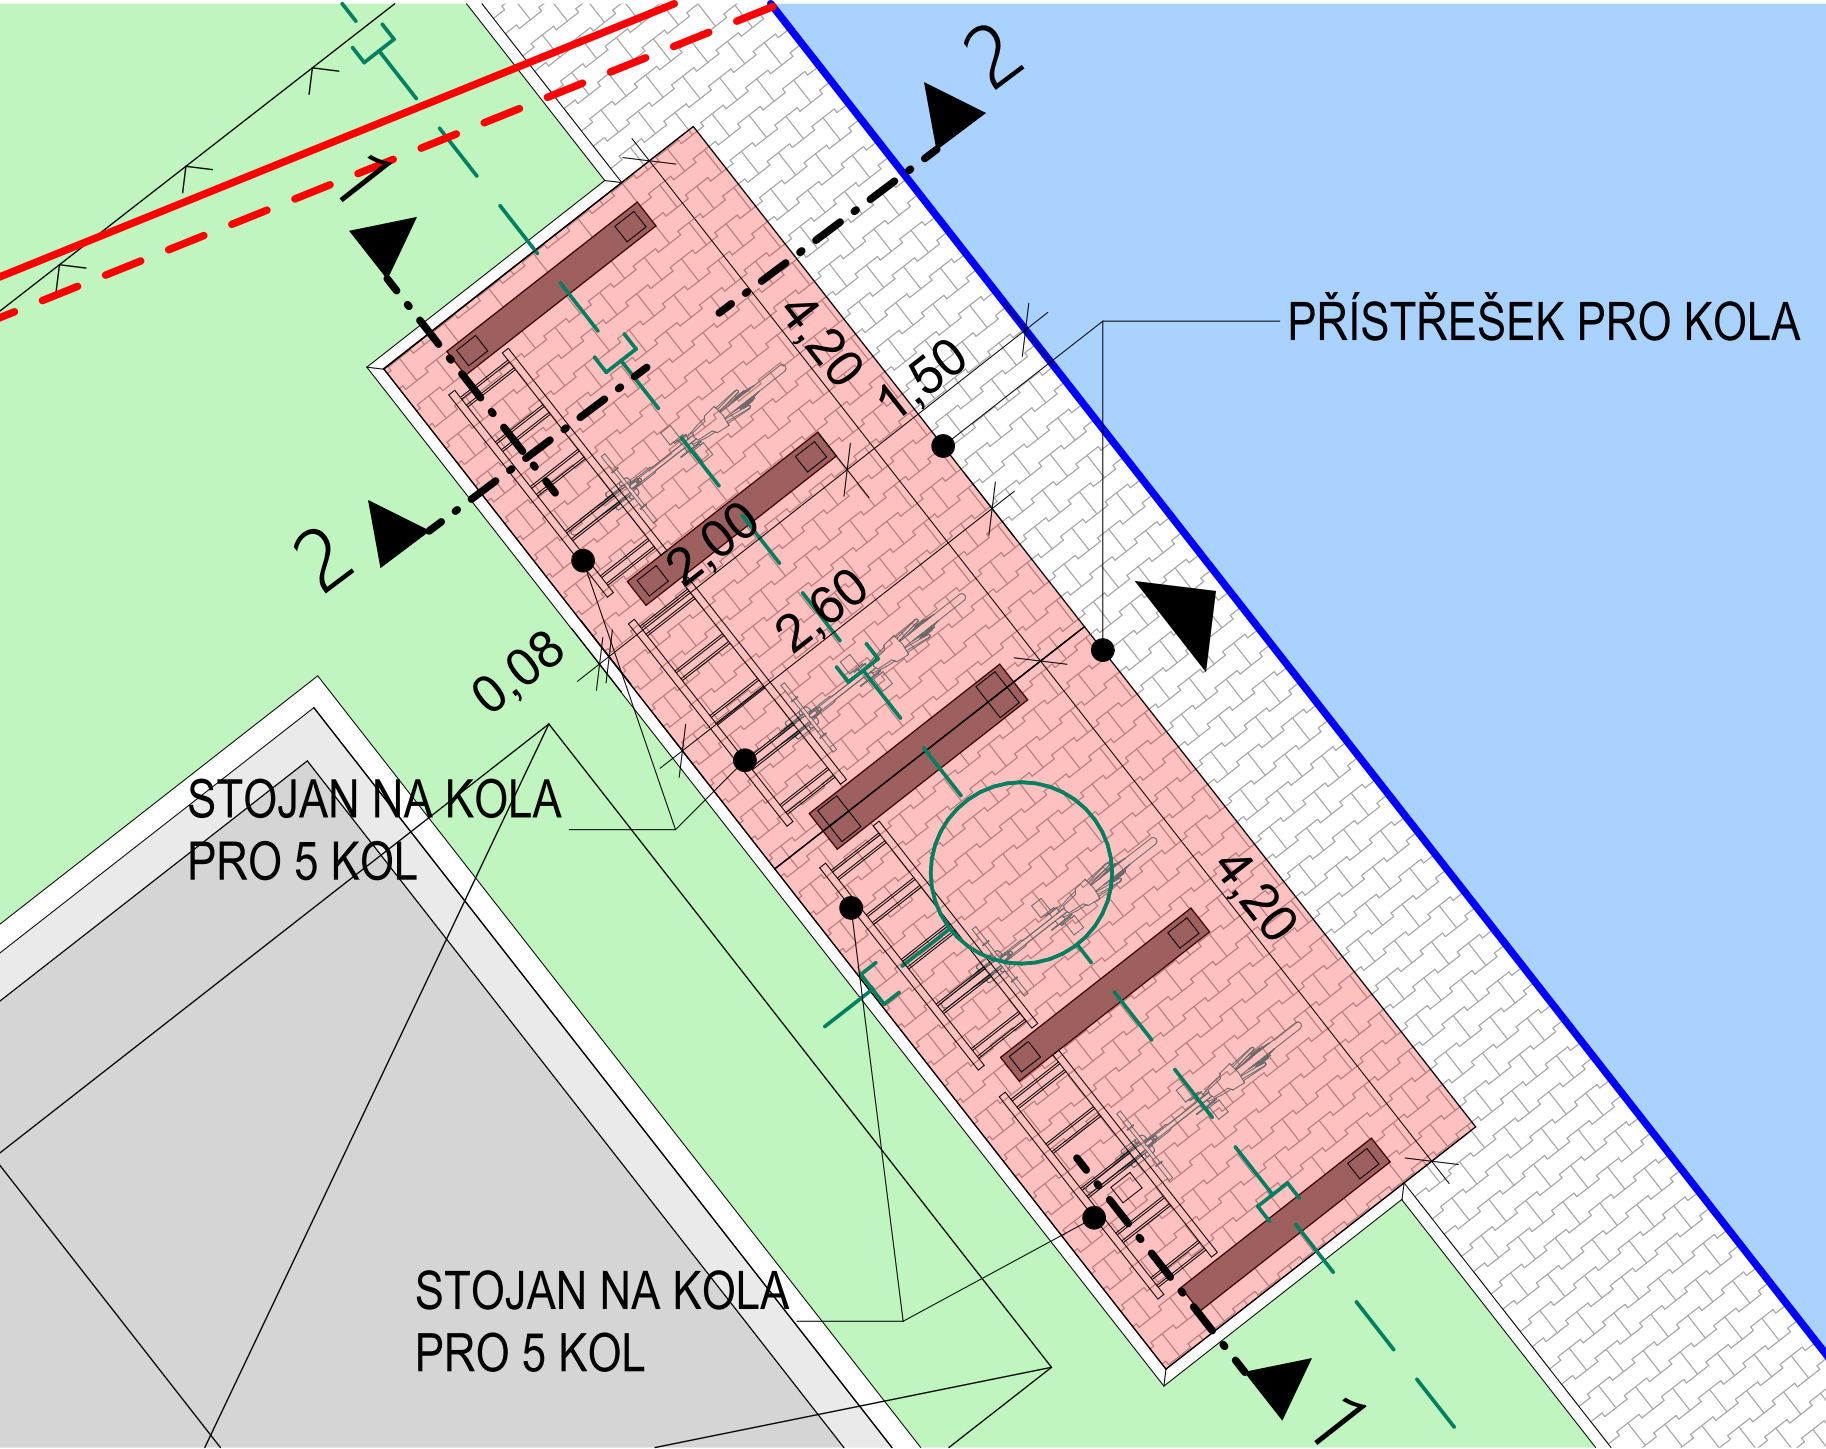

ILUSTRAČNÍ OBRÁZKY

PŘÍSTŘEŠEK PRO KOLA

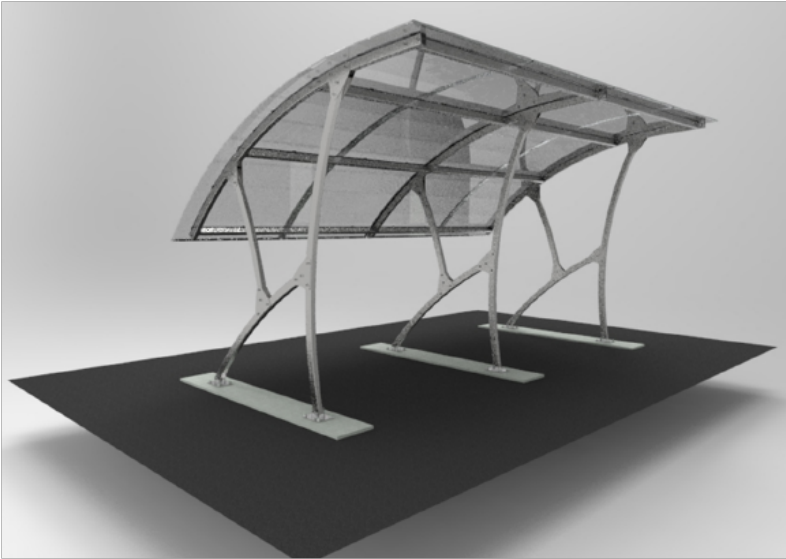

STOJAN NA KOLA



LEGENDA ZNAČENÍ

- NAVRHOVANÁ HALA PRO ODBORNOU (PRAKTICKOU) VÝUKU OBJEKT B
- NAVRŽENÝ PŘÍSTŘEŠEK PRO KOLA
- BETONOVÉ MONOLITICKÉ PANELY NA KOTVENÍ PŘÍSTŘEŠKU, BETON C20/25
- ZPEVNĚNÉ PLOCHY NAVRHOVANÉ MĚSTEM VESELÍ NAD MORAVOU
- NOVÁ ZPEVNĚNÁ PLOCHA - ASFALTOBETON
- NOVÁ ZPEVNĚNÁ PLOCHA - ZÁMKOVÁ DLAŽBA
- ZELEŇ
- KATASTRÁLNÍ HRANICE
- OPLOCENÍ
- VSTUP DO OBJEKTU

NOVÉ VNITROAREÁLOVÉ PŘÍPOJKY INŽ. SÍTÍ

- ELEKTRO
- DEŠŤOVÁ KANALIZACE

SKLADBY ZPEVNĚNÝCH PLOCH

- SKLADBA CHODNÍK - BEOTNOVÁ DLAŽBA

- BETONOVÁ ZÁMKOVÁ DLAŽBA

60 mm

- DRCENÉ KAMENIVO, fr. 4-8mm

30 mm


- DRCENÉ KAMENIVO, fr. 8-16mm

50 mm

- DRCENÉ KAMENIVO, fr. 0-63mm


100 mm


- ZHUTNĚNÁ ZEMINA, E_{def,2} = 30MPa

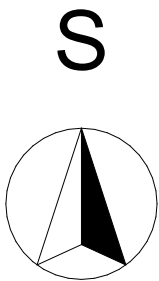

±0,000 = 185,60 m n.m.

DOKUMENTACE PRO ÚZEMNÍ ŘÍZENÍ, STAVEBNÍ POVOLENÍ A
PROVÁDĚNÍ STAVBY

1	2	3	4	5	6	7	8	9	10	11	12	13	14	15	16	17	18	19	20
MÍSTO STAVBY: Veselí nad Moravou [586722]										KATASTRÁLNÍ ÚZEMÍ: Veselí - Předměstí [780731]									
Parc.č.: 4723/18, 4723/61, 4722/59, 4722/61																			
ZADAVATEL A INVESTOR PROJEKTU Obchodní akademie a Střední odborné učiliště Veselí nad Moravou										LOGO FIRMY  OA a SOU Veselí nad Moravou					ODSOUHLASENO INVESTOREM				

COPYRIGHT: TENTO VÝKRES JE AUTOROVÝM DUŠEVNÍM VLASTNICTVÍM A NESMÍ BÝT BEZ JEHO SVOLENÍ KOPÍROVÁN NEBO ZPŘÍSTUPNĚN TŘETÍM OSOBÁM (ODVOLÁVÁME SE NA ZÁKON O AUTORSKÉM PRÁVU A PRÁVECH SOUVISEJÍCÍCH S AUTORSKÝM PRÁVEM).			<div>GENERÁLNÍ PROJEKTANT</div> <div></div> <div>Měšt'anská 3992/109 695 01 Hodonín, www.firmaplus.cz tel: +420 518 120 022</div>
AUTOR PROJEKTU: STAVEBNÍ FIRMA PLUS s.r.o., oddělení projekce			
VYPRACOVAL:	KONTROLOVAL:	HL.INŽ.PROJEKTU	
Bc. Marek Jurčík	Ing. Radek Říha	Ing. Marek Hasoň	
NÁZEV PROJEKTU:			
Rekonstrukce učeben a výstavba nové haly pro OV			

PROJEKTANT SPECIALISTA: STAVEBNÍ FIRMA PLUS s.r.o.		LOGO FIRMY		AUTORIZAČNÍ RAZÍTKO	
Městřanská 3992/109 695 01 Hodonin, www.firmaplus.cz tel: +420 518 120 022					
VYPRACOVAL:	KONTROLOVAL:	ZODPOVĚDNÝ PROJEKTANT:			
Bc. Marek Jurčík	Ing. Radek Řířha	Ing. Marek Hasoň			
PROFESE: D. DOKUMENTACE OBJEKTŮ TECHNICKÝCH A TECHNOLOGICKÝCH ZAŘÍZENÍ					
NÁZEVS STAVEBNÍHO OBJEKTU: SO02.03 - PŘÍSTŘEŠEK PRO KOLA				DATUM: zm. 08/2024	MĚŘÍTKO: 1:50
OBSAH VÝKRESU:				Č.ZAK.:	17-20-010
SITUACE PŘÍSTŘEŠEK PRO KOLA				ČÍSLO VÝKRESU.:	01