


KOORDINAČNÍ SITUACE – ČÁST
 KM 4,220–5,585 98
 M 1:1000



LEGENDA ČAR:

	REKONSTRUOVANÁ ČA
	OCELOVÁ SVODILKA - N
	VODOROVNÉ DOPRAVNÍ
	STÁVAJÍCÍ STAV
	OCELOVÁ SVODILKA - S
	PROČISTENÍ PRÍKOPU V
	PROČISTENÍ PRÍKOPU V
	HRANICE PARCEL KIN
1707/55	HRANICE KATASTRÁLNI

k.ú.Hrušovany u Brna
k.ú.Ledce u Židlochovic

INŽENÝRSKÉ SÍTĚ STÁVA.

	SDĚLOVÁNÍ VEDENÍ - PO
	ELEKTRICKÉ VEDENÍ VN
	PLYNOVOD STL
	PLYNOVOD STL

LEGENDA PLOCH:

	REKONSTRUKCE VOZOV
	ÚPRAVA NÁPOJENÍ NA S
	ÚPRAVA ZPEVNĚNÝCH P
	ÚPRAVA NEZPEVNĚNÝCH

M 1:1000

0,0 m 20,0 m 40,0 m

SOUŘADNICOVÝ SYSTÉM :
VÝŠKOVÝ SYSTÉM :

III/42510 KŘÍŽ. S III/39528 - KŘÍŽ. S III/39521		PDPS	
OBJEDNATEL: Správa a údržba silnic Jihomoravského kraje Žerotínova nám. 449/3 602 00 Brno			
PROJEKTANT: SPOLEČNOST "S-P-S" HLAVNÍ INŽENÝR PROJEKTU: Ing. Zbyněk Lazar		VEDOUČÍ SPOLEČNÉHO SPOLEČENSTVÍ:  <small>SÚB. alocové společnosti sídlo: Křižovatka 18/22 780 01 Šumperk</small>	
OPEDOVÝDNÝ PROJEKTANT: Ing. Hubert Řehulka		PROJEKTANT OBJEKTU:	
VYPRACOVAL: Ing. Jiří Gregor		 Stránský, Husy a part. Bohuslava 50 680 03 Brno	
KONTROLOVAL: Ing. Pavel Svoboda		DATUM: 04/2020 FORMÁT: 9x A4 MĚŘÍTKO: 1:1000 ŮČEL: PDPS Č. ZAKÁZKY: S240308 ARCHIVNÍ Č.	
KRAJ: JIHOOMORAVSKÝ K.Ú.: HRUŠOVANY U BRNA, MEDLOV, SMOLÍN		SITUAČNÍ VÝKRESY	
NÁZE V OBJEKTU:		ČÍS. SOUPRAVY:	
NÁZE VÝKRESU: KOORDINAČNÍ SITUAČNÍ VÝKRES - ČÁST 4 KM 4,220-5,585 98		ČÍS. VÝKRESU: C.2	