


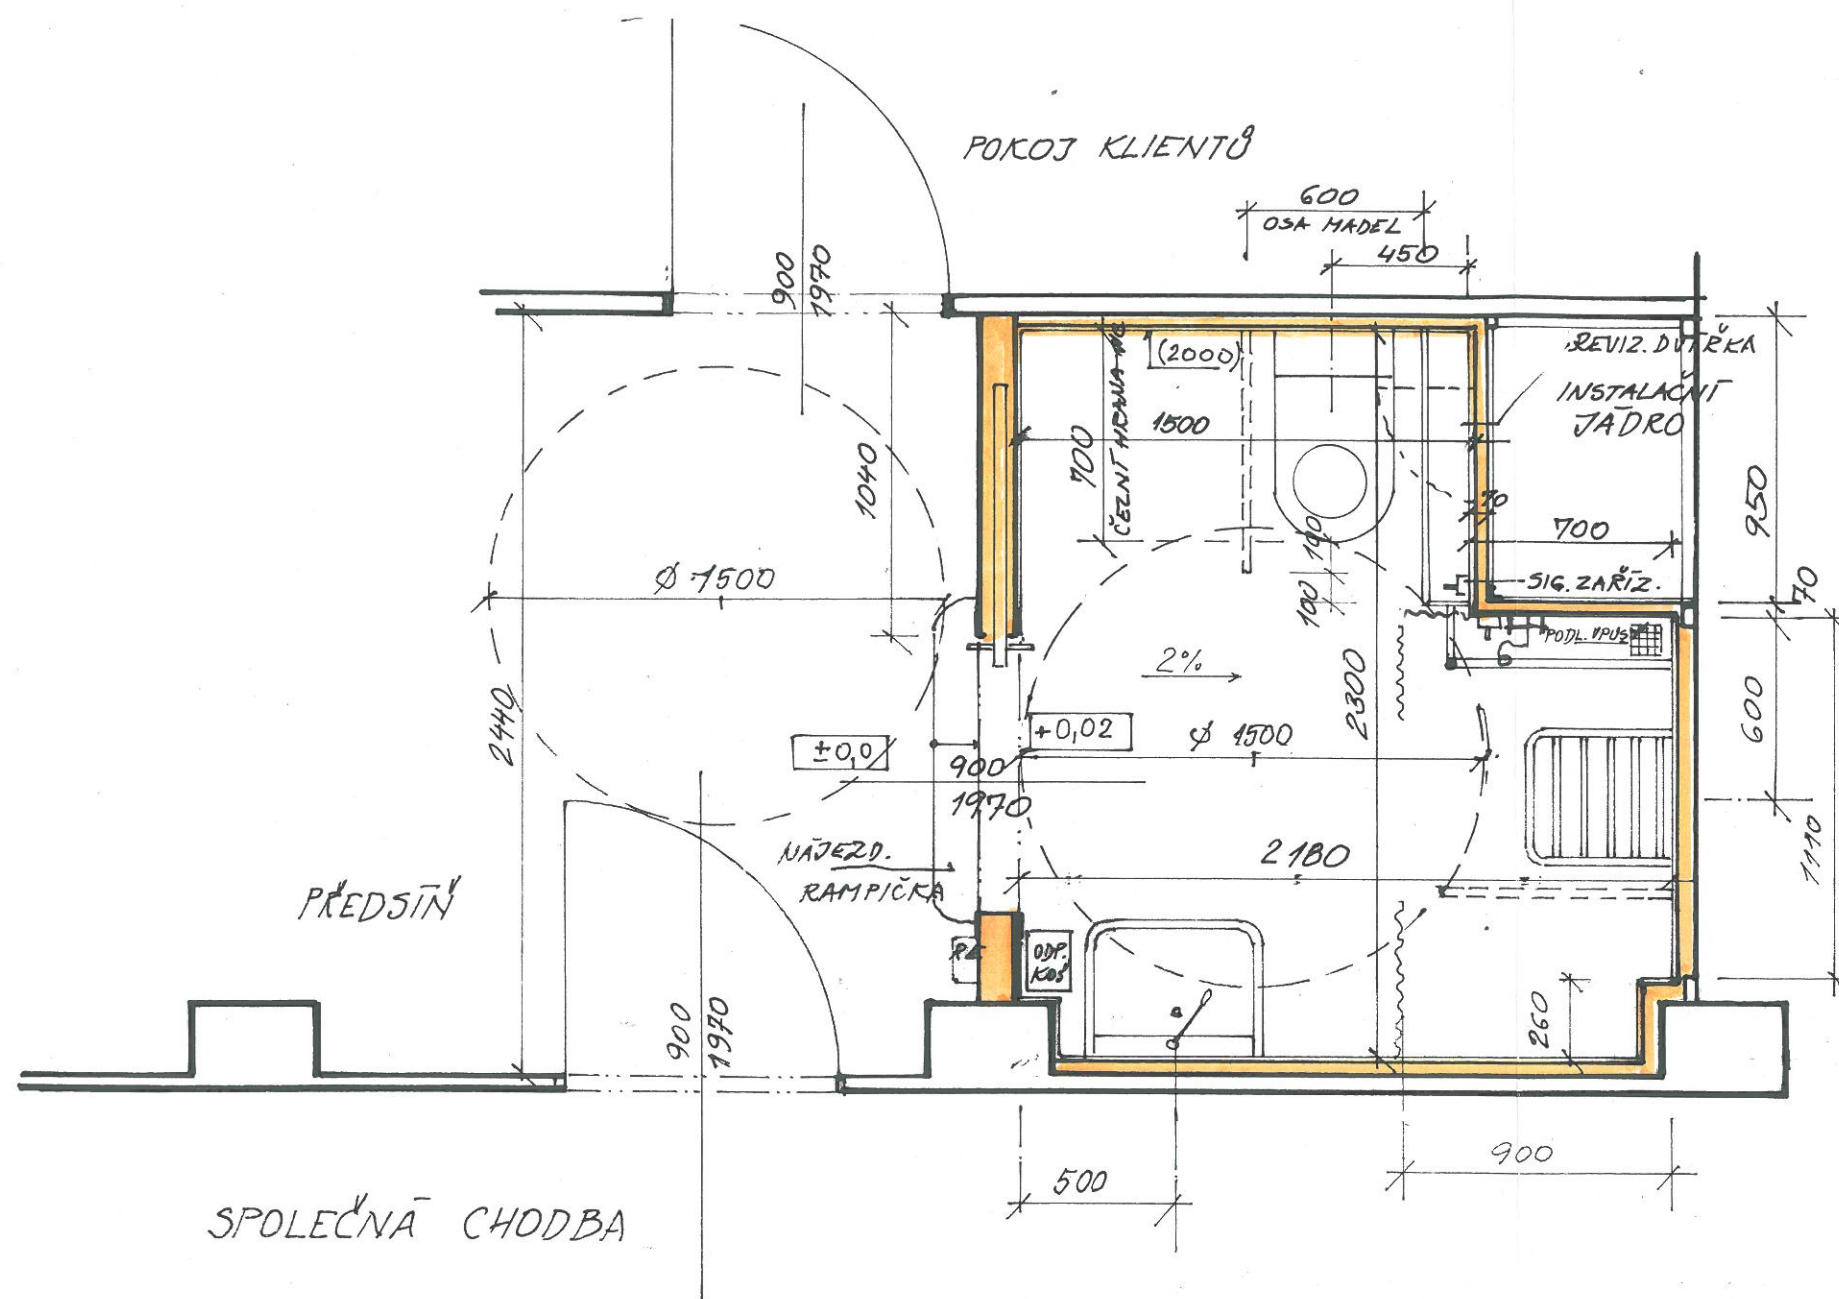


LEGENDA:

- NOVÉ OBVODOVÉ KONSTRUKCE
- MANIPULAČNÍ PROSTOR Ø 1500 mm
- VÝŠKA SEDÁTKA WC A SKLOPNÉHO SEDÁTKA VE SPRŠE 460 mm
- VÝŠKA MADEL 80 mm NAD PODLAHOU
- OSÁ WC 450 mm OD BOČNÍ STĚNY
- HORNÍ HRANA UMYVADLA V. 800 mm NAD PODL.
- SIGNALIZAČNÍ ZAŘÍZENÍ - VÝŠKA MOŽNOSTI ZAPNUTÍ 150, 600-1200 mm NAD PODLAHOU
- RE PŘESUNUTÝ ROZVADEČ ELEKTRO
- OSÁ MADEL U WC - OSOVA VZDALENOST 600 mm
- SPRCHOVÉ SEDÁTKO MIN. 450/450 mm
- VÝŠKA OBKLADŮ DO 2 m.

PODROBNÉ PARAMETRY JSOU UVEDENY V PRŮVODNÍ A TECHNICKÉ ZPRÁVĚ. JSOU NAVRŽENY DLE VYHLÁŠKY 398/2009 Sb. O OBECNÝCH TECH. POŽADAVCÍCH NA BEZBARIÉROVÉ UŽÍVÁNÍ STAVEB



AKCE: REKONSTRUKCE HYGIENICKÝCH ZAŘÍZENÍ V DOMOVĚ PRO SENIORY	
MÍSTO STAVBY: DOMOV PRO SENIORY, P.O., SPORTOVNÍ 432, 664 84 ZASTÁVKA	v.č.
INVESTOR: JIHMORAVSKÝ KRAJ, ŽEROTÍNOVO NÁM. 3, BRNO a DOMOV PRO SENIORY ZASTÁVKA	2
PROJEKTANT: ING. ARCH. DYTRYCHOVÁ HANA, TETČICKÁ 663, ROSICE, tel. 546412761	PROJEKCE
MĚŘÍTKO: 1 : 25	DATUM: 12/2014
PŮDORYS KOUPELNY – JÁDRO VLEVO	
Ing. arch. Hana Dytrychová Tetčická 663, 665 01 Rosice Tel.: 546 412 761 IČO: 40964329	

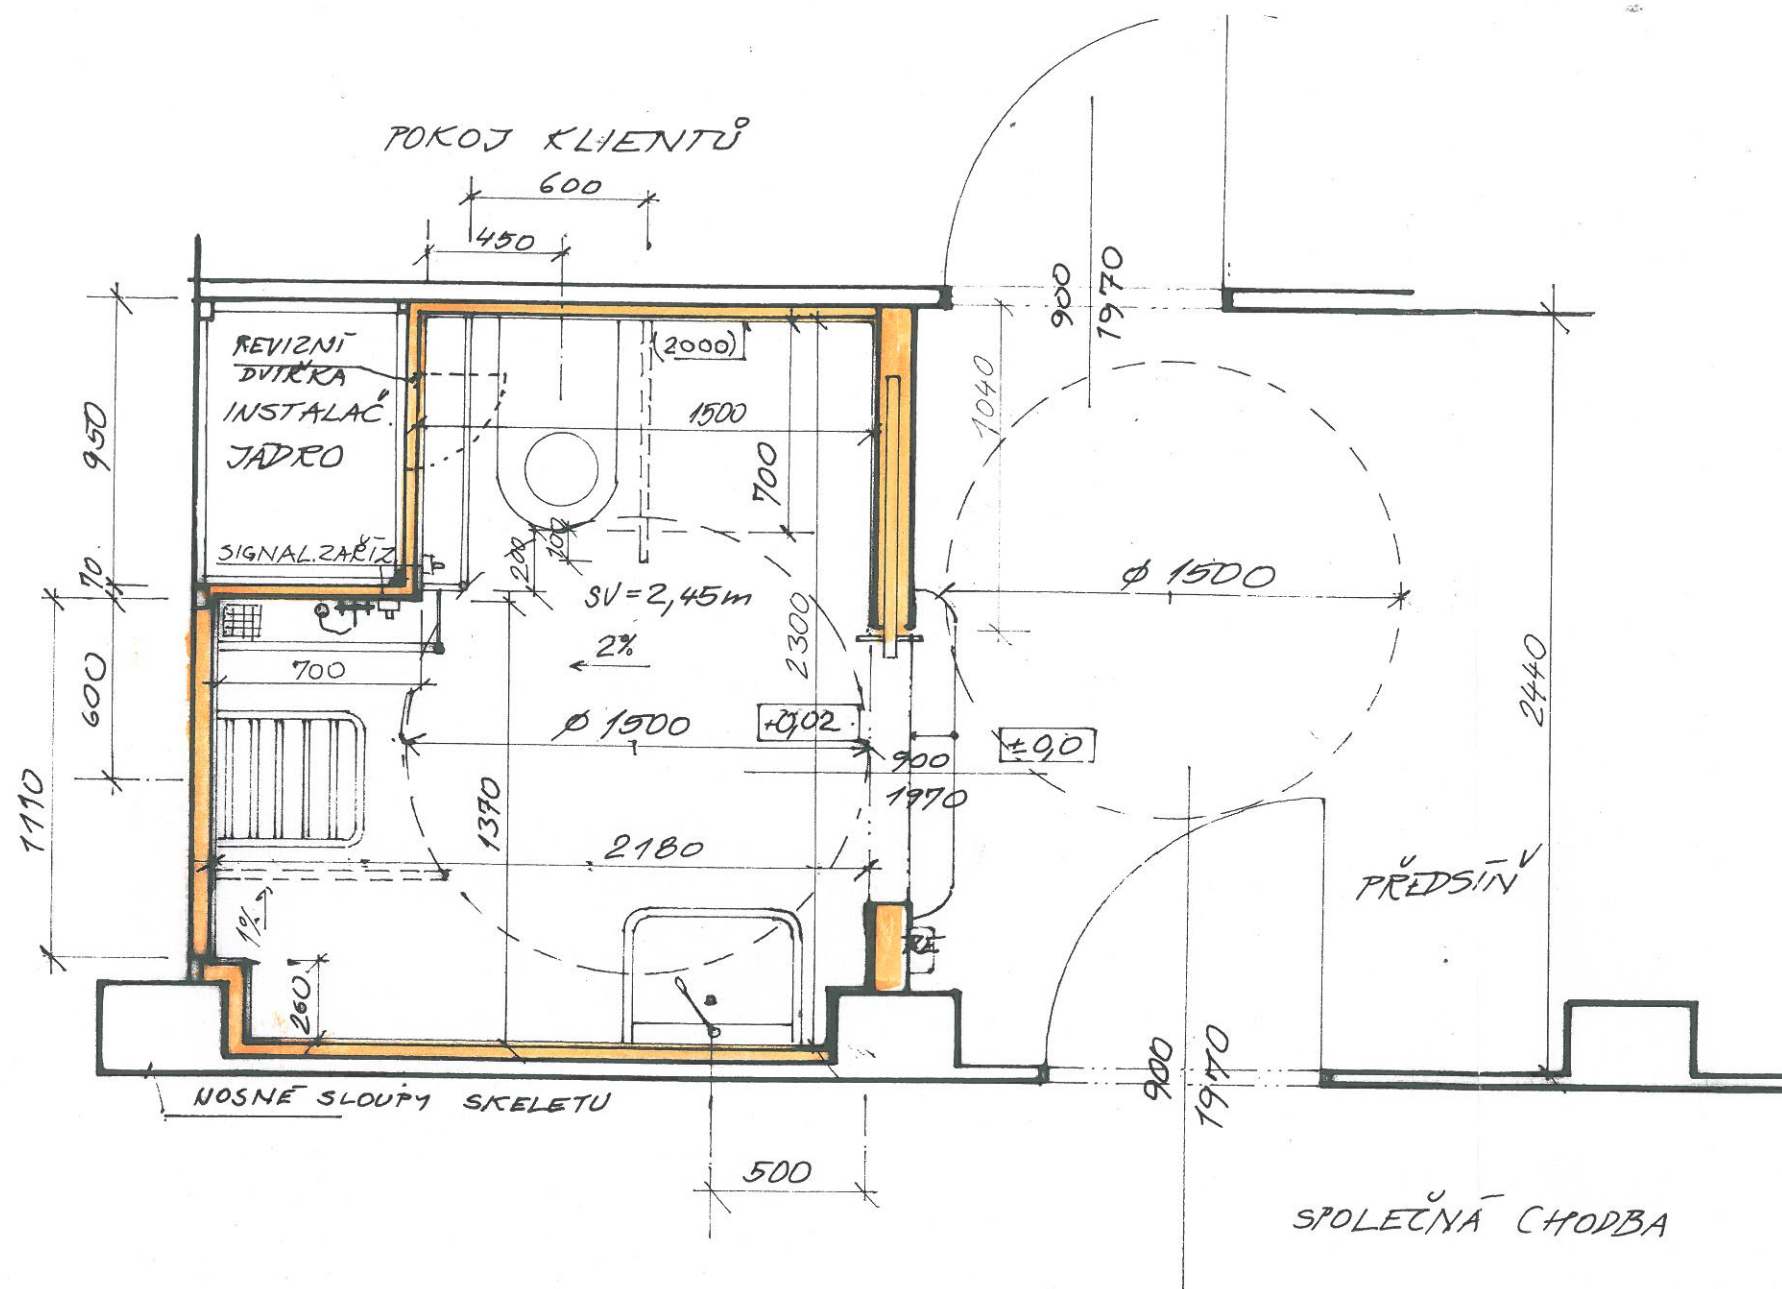

LEGENDA:



- NOVÉ OBYKLOVÉ KONSTRUKCE
- MANIPULAČNÍ PROSTOR Ø 1500 mm
- VÝŠKA SEDÁTKA WC A SKLOPNÉHO SEDÁTKA VE SPRŠE 460 mm
- VÝŠKA MADEL 80 mm NAD PODLAHOU
- OSA WC 450 mm OD BOČNÍ STĚNY
- HORNÍ HRANA UMYVADLA V. 800 mm NAD PODL.
- SIGNALIZAČNÍ ZAŘÍZENÍ - VÝŠKA MOŽNOSTI
- BAZNUTÍ 150, 600-1200 mm NAD PODLAHOU
- RE PŘESUNUTÝ ROZVADĚČ ELEKTRO
- OSA MADEL U WC - OSOVA VZDÁLENOST 600 mm
- SPRCHOVÉ SEDÁTKO MIN. 450/450 mm
- VÝŠKA OBKLADŮ DO 2 m.

PODROBNÉ PARAMETRY JSOU UVEDENY V PRŮVODNÍ A TECHNICKÉ ZPRÁVĚ. JSOU NAVRŽENY PLE VYHLÁŠKY 398/2009 Sb. O OBEČNÝCH TELH. POŽADAVCÍCH NA BEZBA - RIEROVÉ UŽÍVÁNÍ STAVEB





AKCE: REKONSTRUKCE HYGIENICKÝCH ZAŘÍZENÍ V DOMOVĚ PRO SENIORY			v.č. 3
MÍSTO STAVBY: DOMOV PRO SENIORY, P.O., SPORTOVNÍ 432, 664 84 ZASTÁVKA			
INVESTOR: JIHMORAVSKÝ KRAJ, ŽEROTÍNOVO NÁM. 3, BRNO a DOMOV PRO SENIORY ZASTÁVKA			PROJEKCE Ing. arch. Hana Dytrychová Tetčická 663, 664 01 Rosice Tel.: 546 412 761 IČO: 40964329
PROJEKTANT: ING. ARCH. DYTRYCHOVÁ HANA, TETČICKÁ 663, ROSICE, tel.546412761			
MĚŘÍTKO: 1 : 25	DATUM: 12/2014		
PŮDORYS KOUPELNY – JÁDRO VPRAVO			

1. NP

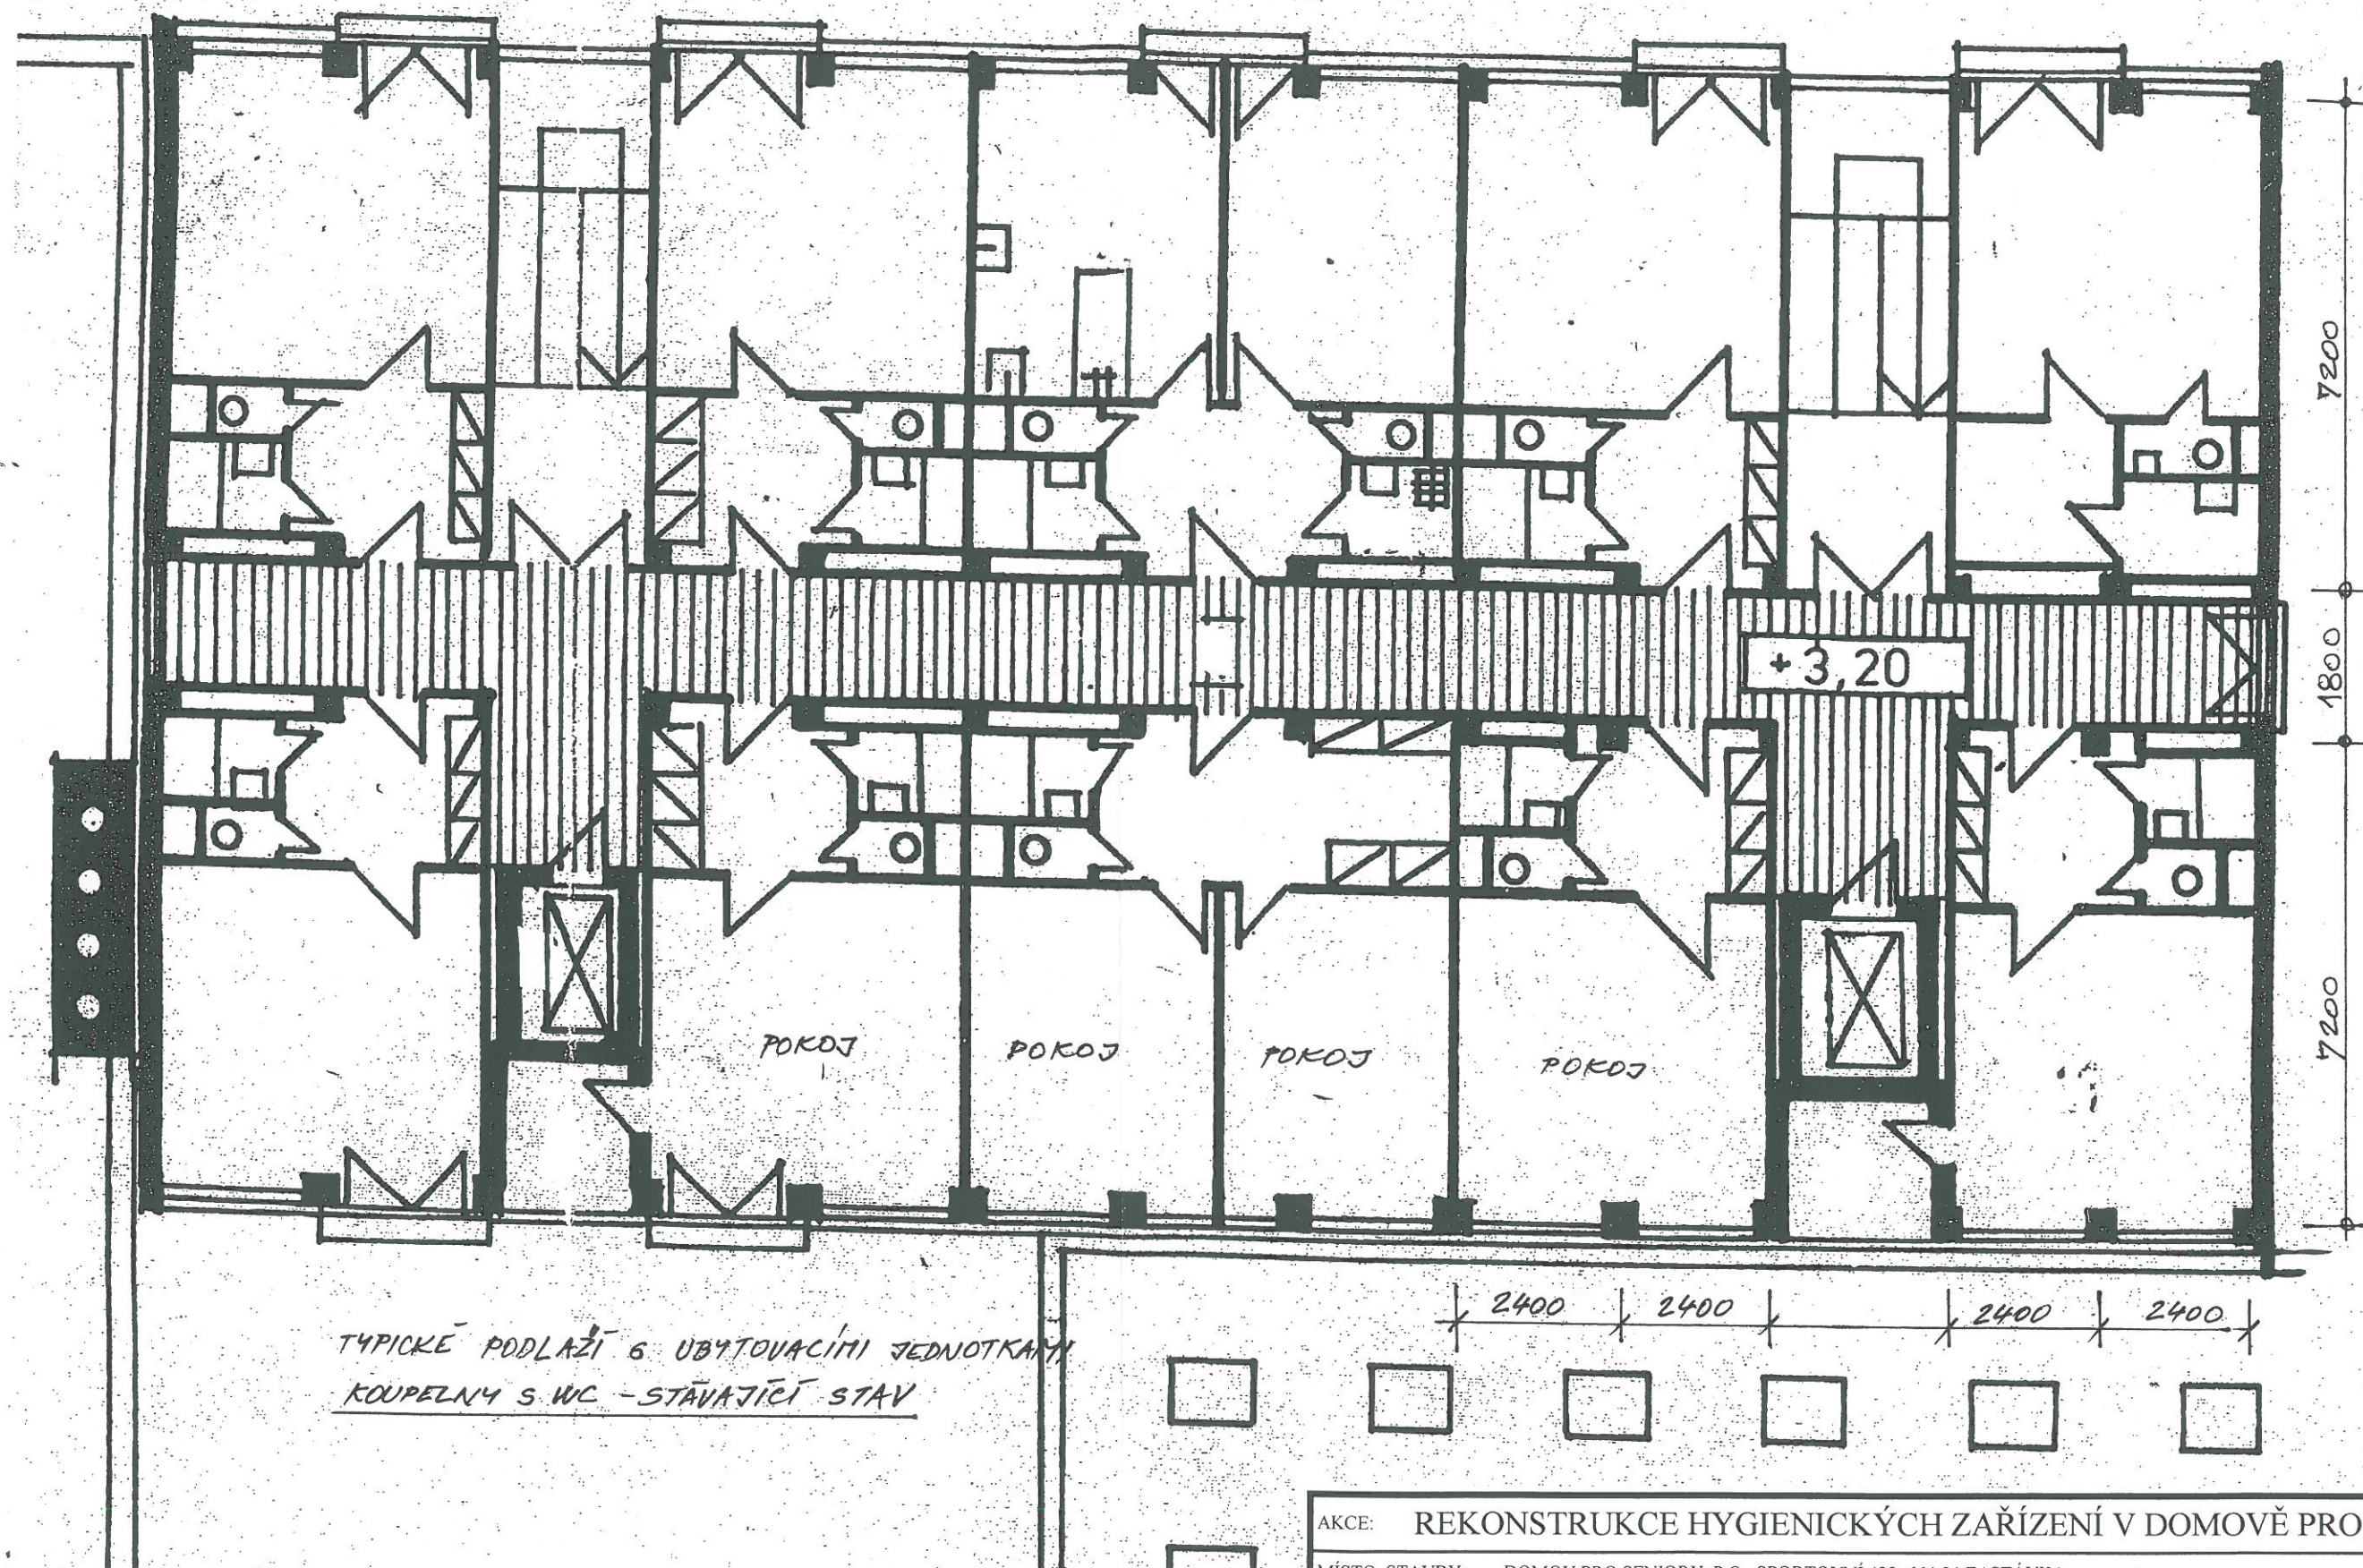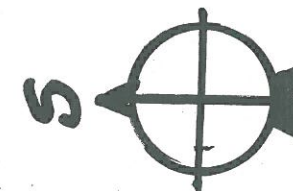


AKCE: REKONSTRUKCE HYGIENICKÝCH ZAŘÍZENÍ V DOMOVĚ PRO SENIORY		v.č.
MÍSTO STAVBY:	DOMOV PRO SENIORY, P.O., SPORTOVNÍ 432, 664 84 ZASTÁVKA	4
INVESTOR:	JIHOMORAVSKÝ KRAJ, ŽEROTÍNOVO NÁM. 3, BRNO a DOMOV PRO SENIORY ZASTÁVKA	
PROJEKTANT:	ING. ARCH. DYTRYCHOVÁ HANA, TETČICKÁ 663, ROSICE, tel.546412761	
MĚŘÍTKO:	1 : 100	DATUM: 12/2014
SCHEMA I. NP		Ing. arch. Hana Dytrychová Tetčická 663, 663 01 Rosice Tel.: 546 412 761 IČO: 40964329

1. NP

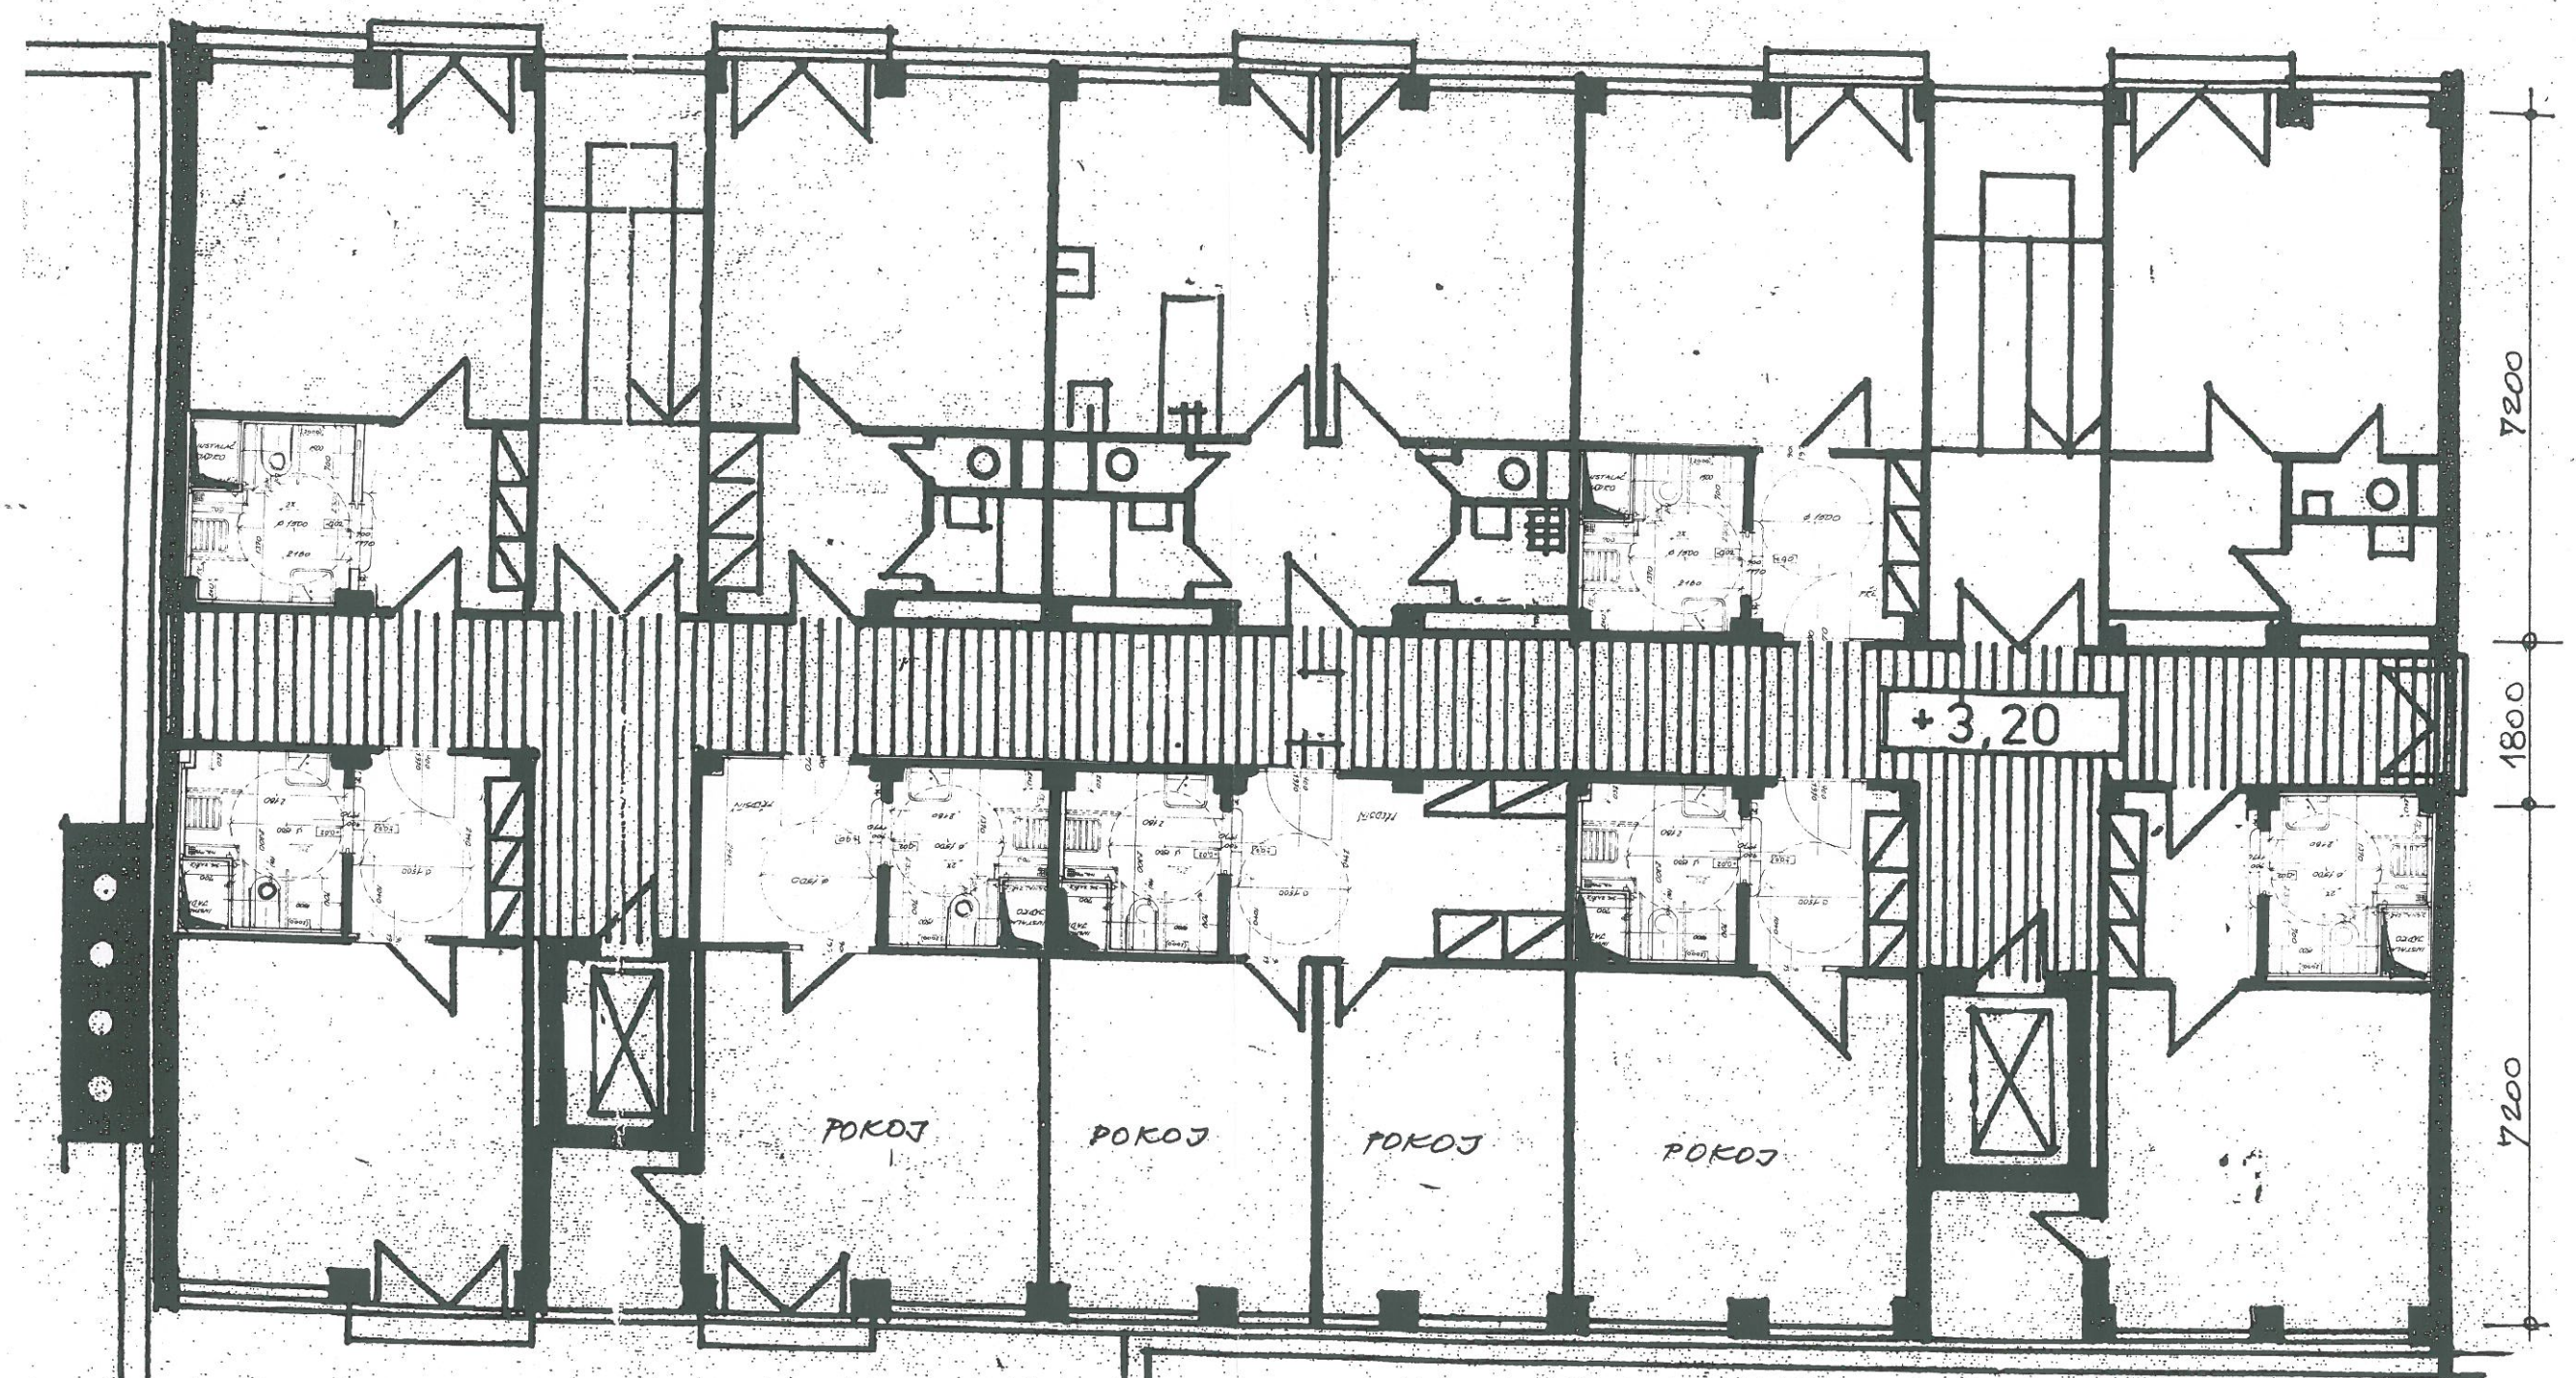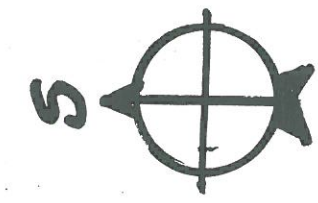

TYPICKÉ PODLAŽÍ S UBYTOVACÍMI JEDNOTKAMI
NOVÉ DISPOZICE KOUPELEN

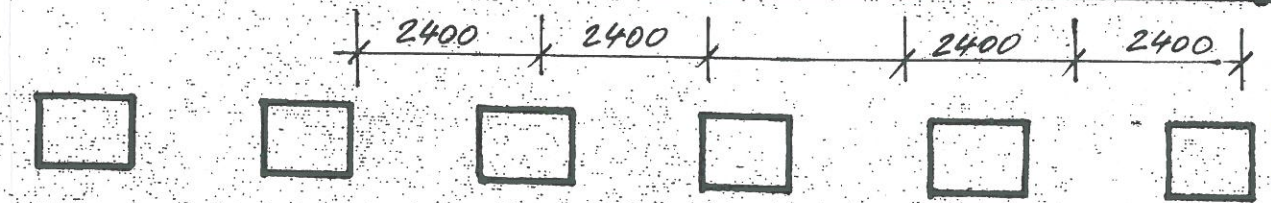

AKCE: REKONSTRUKCE HYGIENICKÝCH ZAŘÍZENÍ V DOMOVĚ PRO SENIORY	
MÍSTO STAVBY: DOMOV PRO SENIORY, P.O., SPORTOVNÍ 432, 664 84 ZASTÁVKA	v.č. 5
INVESTOR: JIHO-MORAVSKÝ KRAJ, ŽEROTÍNOVO NÁM. 3, BRNO a DOMOV PRO SENIORY ZASTÁVKA	
PROJEKTANT: ING. ARCH. DYTRYCHOVÁ HANA, TETČICKÁ 663, ROSICE, tel. 546412761	PROJEKCE
MĚŘÍTKO: 1 : 100	Ing. arch. Hana Dytrychová Tetčická 663, 665 01 Rosice Tel.: 546 412 761 IČO: 40964329
SCHEMA I. NP – VZOR REKONSTRUKCE KOUPELEN	
DATUM: 12/2014	

