


LEGENDA MÍSTNOSTI

ČM	NÁZEV MÍSTNOSTI	PODLAHA	STĚNY	STŘEP	POZNÁMKA
3.01	SCHODIŠTĚ	- /R05 - / P31 SCHODIŠTĚ	STAVAJÍCÍ OMÍTKA NA KROVU ŽELEZNÝ	-	KERAM. OMÍTKA NA ŽE. POK. SOKL V 100 MM
3.02	CHODBA	-	STAVAJÍCÍ OMÍTKA NA KROVU ŽELEZNÝ	-	STAVAJÍCÍ OMÍTKA NA KROVU ŽELEZNÝ
3.03	WC MUŽ	-	STAVAJÍCÍ OMÍTKA NA KROVU ŽELEZNÝ	-	STAVAJÍCÍ OMÍTKA NA KROVU ŽELEZNÝ
3.04	WC ŽENY	-	STAVAJÍCÍ OMÍTKA NA KROVU ŽELEZNÝ	-	STAVAJÍCÍ OMÍTKA NA KROVU ŽELEZNÝ
3.05	WC MUŽ	-	STAVAJÍCÍ OMÍTKA NA KROVU ŽELEZNÝ	-	STAVAJÍCÍ OMÍTKA NA KROVU ŽELEZNÝ
3.06	WC ŽENY	-	STAVAJÍCÍ OMÍTKA NA KROVU ŽELEZNÝ	-	STAVAJÍCÍ OMÍTKA NA KROVU ŽELEZNÝ
3.07	TECHNICKÁ MÍSTNOST	-	STAVAJÍCÍ OMÍTKA NA KROVU ŽELEZNÝ	-	STAVAJÍCÍ OMÍTKA NA KROVU ŽELEZNÝ
3.08	UCERNA	-	STAVAJÍCÍ OMÍTKA NA KROVU ŽELEZNÝ	-	STAVAJÍCÍ OMÍTKA NA KROVU ŽELEZNÝ
3.09	UCERNA	-	STAVAJÍCÍ OMÍTKA NA KROVU ŽELEZNÝ	-	STAVAJÍCÍ OMÍTKA NA KROVU ŽELEZNÝ
3.10	UCERNA	-	STAVAJÍCÍ OMÍTKA NA KROVU ŽELEZNÝ	-	STAVAJÍCÍ OMÍTKA NA KROVU ŽELEZNÝ
3.11	UCERNA	-	STAVAJÍCÍ OMÍTKA NA KROVU ŽELEZNÝ	-	STAVAJÍCÍ OMÍTKA NA KROVU ŽELEZNÝ
3.12	UCERNA	-	STAVAJÍCÍ OMÍTKA NA KROVU ŽELEZNÝ	-	STAVAJÍCÍ OMÍTKA NA KROVU ŽELEZNÝ
3.13	UCERNA	-	STAVAJÍCÍ OMÍTKA NA KROVU ŽELEZNÝ	-	STAVAJÍCÍ OMÍTKA NA KROVU ŽELEZNÝ
3.14	KABINET	-	STAVAJÍCÍ OMÍTKA NA KROVU ŽELEZNÝ	-	STAVAJÍCÍ OMÍTKA NA KROVU ŽELEZNÝ
3.15	UCERNA	-	STAVAJÍCÍ OMÍTKA NA KROVU ŽELEZNÝ	-	STAVAJÍCÍ OMÍTKA NA KROVU ŽELEZNÝ
3.16	CHODBA	-	STAVAJÍCÍ OMÍTKA NA KROVU ŽELEZNÝ	-	STAVAJÍCÍ OMÍTKA NA KROVU ŽELEZNÝ
3.17	CHODBA KOMPRA	-	STAVAJÍCÍ OMÍTKA NA KROVU ŽELEZNÝ	-	STAVAJÍCÍ OMÍTKA NA KROVU ŽELEZNÝ
3.18	WC ŽENY	-	STAVAJÍCÍ OMÍTKA NA KROVU ŽELEZNÝ	-	STAVAJÍCÍ OMÍTKA NA KROVU ŽELEZNÝ

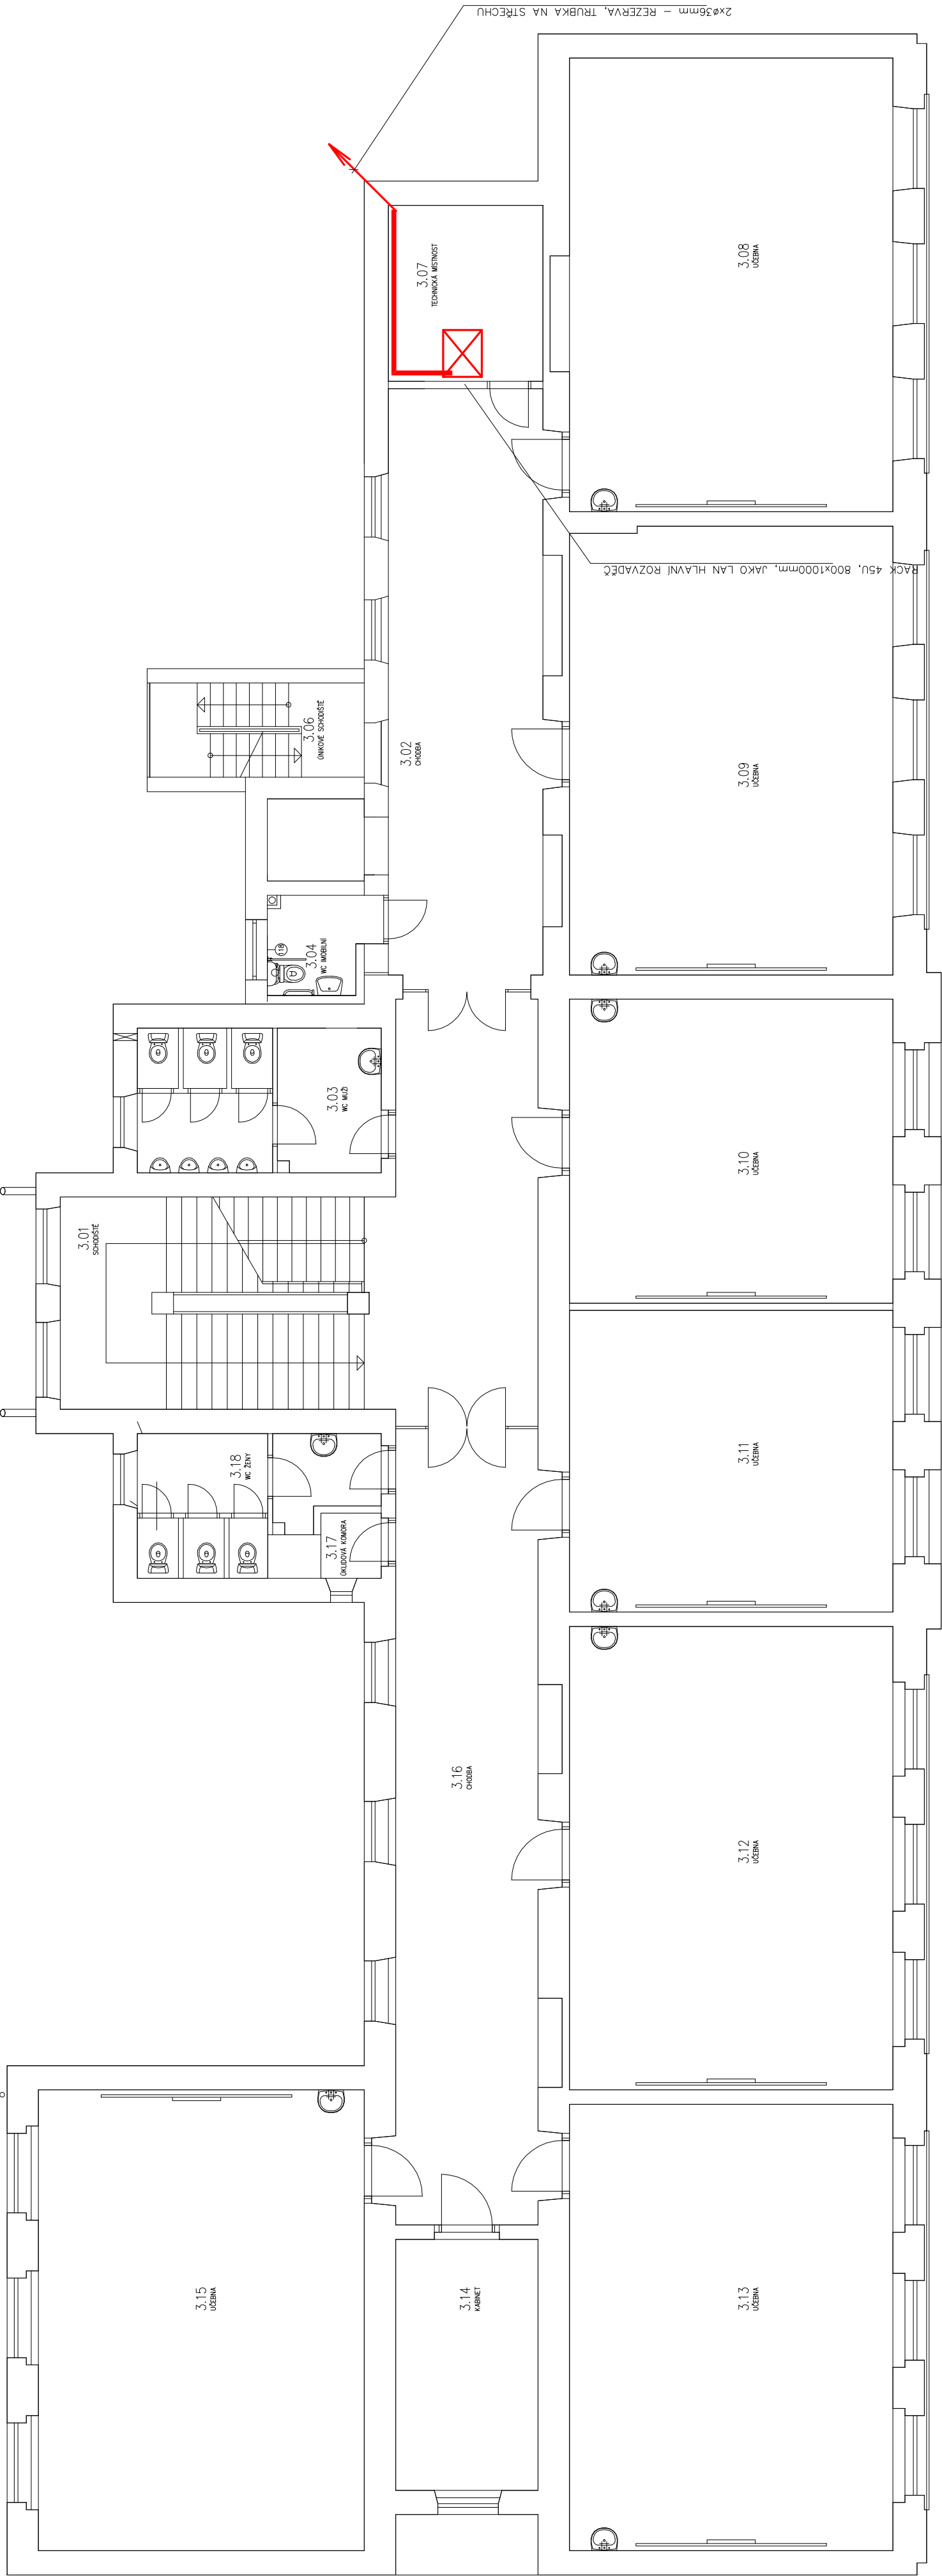

INVESTOR :		JIHOMORAVSKÝ KRAJ		ŽEROTÍNNOVO NÁM. 449/3, 601 82 BRNO	
Učebny pro výuku přírodovědných a technických předmětů – Gymnázium Tišnov					
STUPEŇ :		DOKUMENTACE PRO REALIZACI			
PROFESE :		STAVEBNÍ OBJEKT : SO 01			
SLABOPROUD					
VEDOUcí PROJEKTANT :		FIRMA :			
ZODPOVĚDNÝ PROJEKTANT ČÁSTI:		ING. ZSOLT KOCSIS			
VYPRACOVAL :		ING. KAREL ALEXA			
KONTROLOVAL :		ING. ZSOLT KOCSIS			
NÁZEV VÝKRESU :		DATUM : 12/2023			
		ČÍSLO ZAKÁZKY : K25-09/2023			
		MĚŘÍTKO : 1:100			
PŮDORYS 3NP		PARÉ :		ČÍSLO VÝKRESU : D.1.4.5.02	