


PŮDORYS 1.NP - STÁVAJÍCÍ STAV

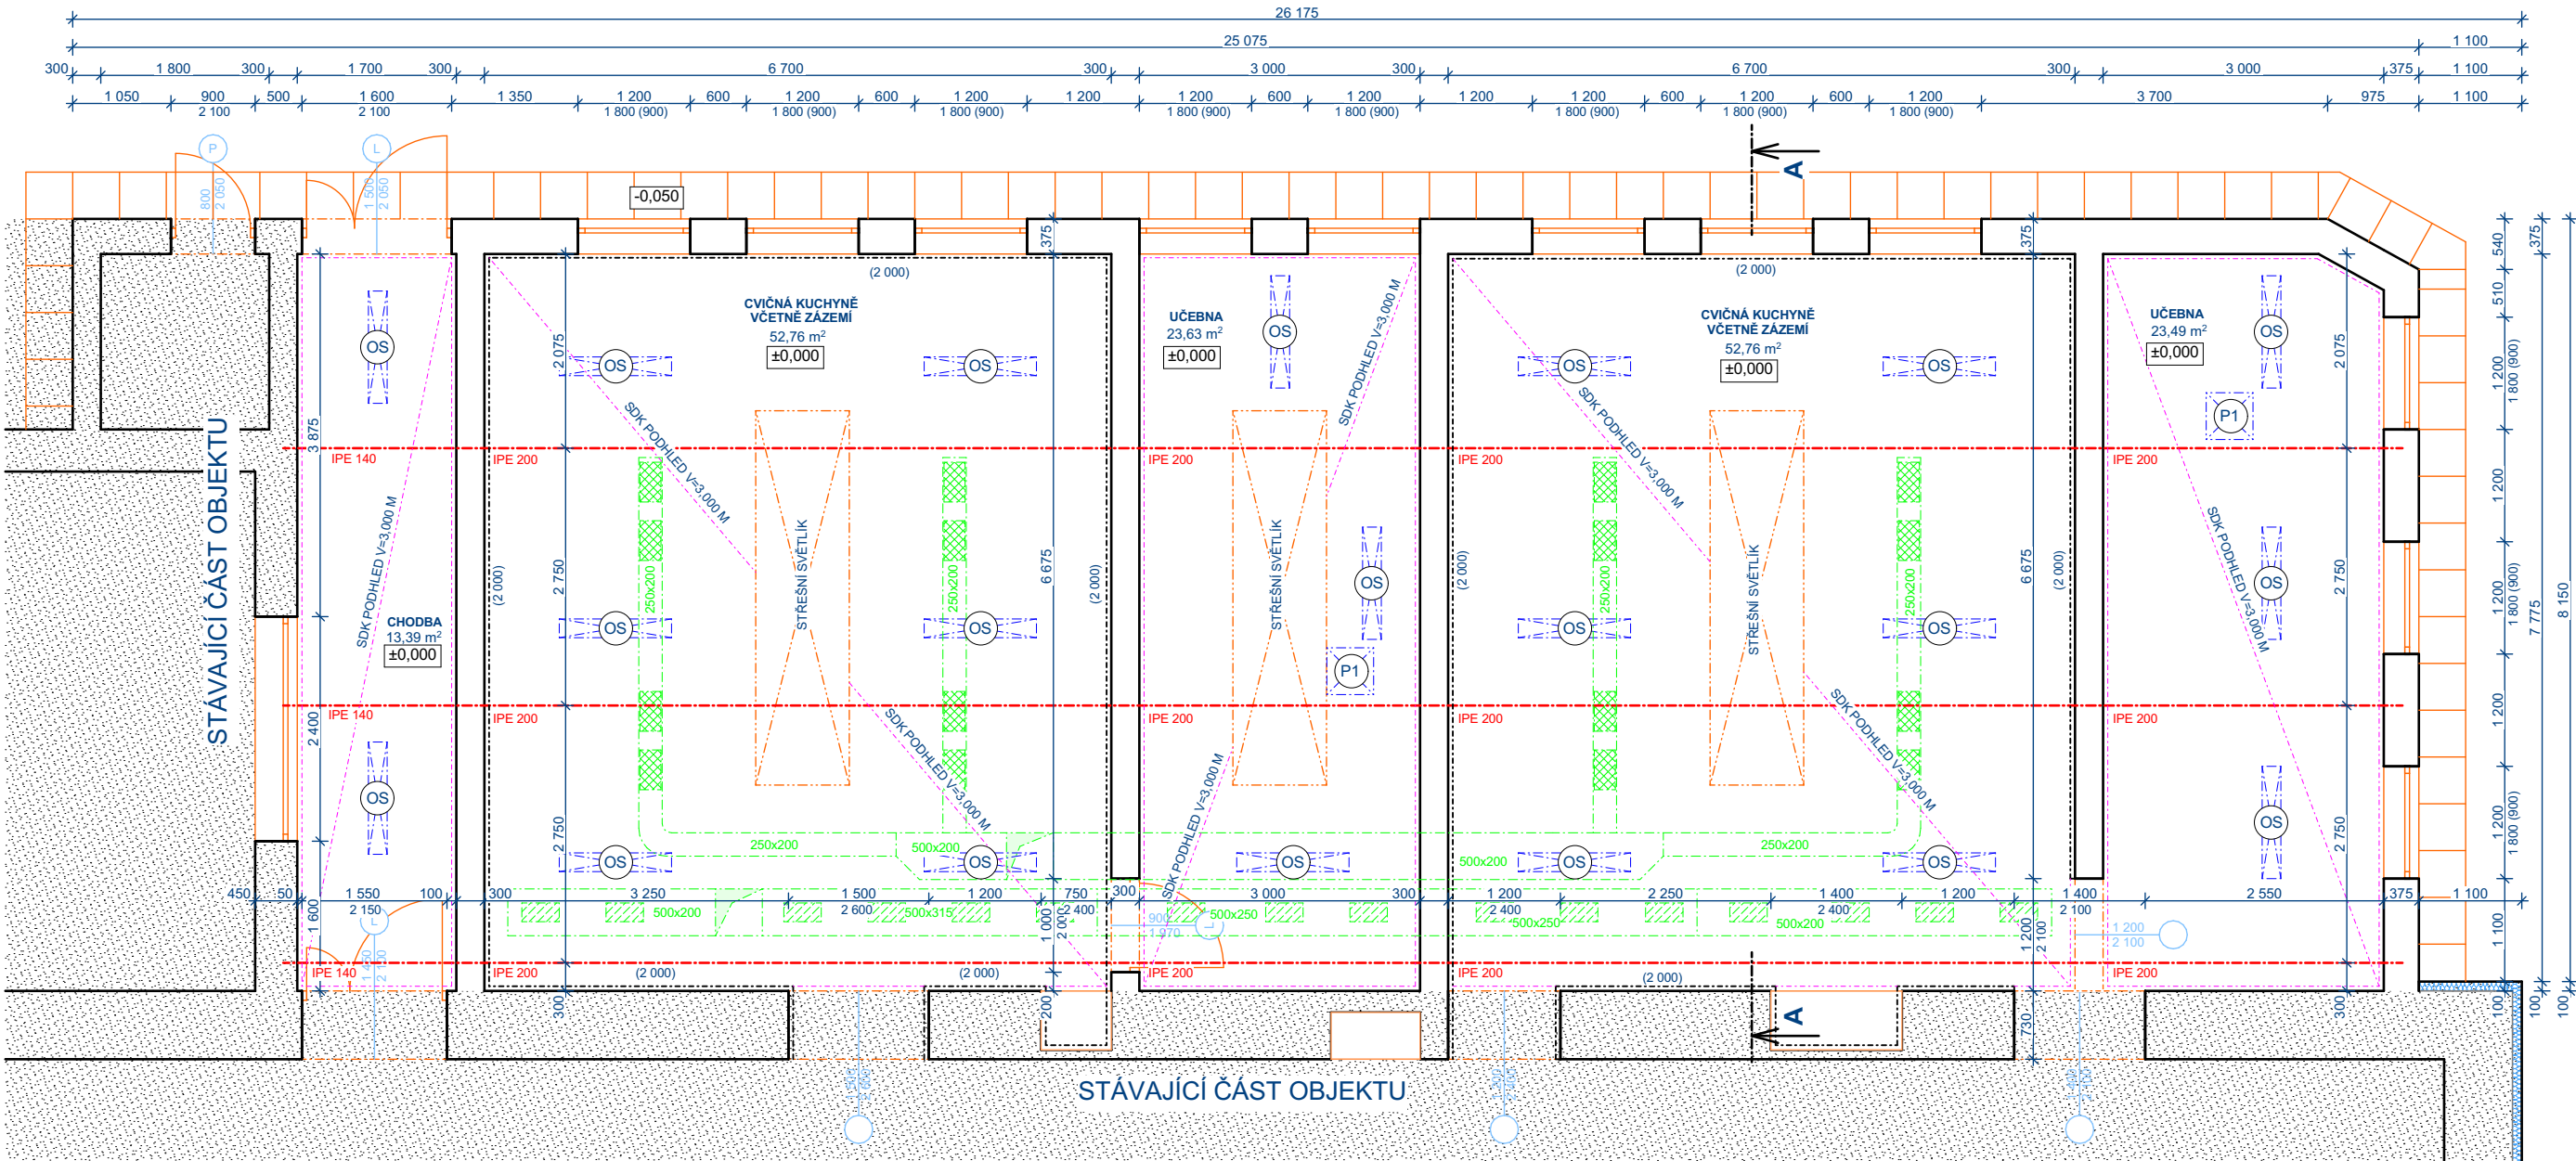

LEGENDA HMOT

- STÁVAJÍCÍ ZDIVO TL.300 MM AŽ 730 MM
- STÁVAJÍCÍ OKAPOVÝ CHODNÍK
- BETONOVÁ DLAŽBA 500x500x50 MM
+ BETONOVÝ OBRUBNÍK
- STÁVAJÍCÍ ZATEPLENÍ Z EPS
- STÁVAJÍCÍ STROPNÍ ZAŘÍVKOVÉ OSVĚTLENÍ
- STÁVAJÍCÍ ZAVĚŠENÝ PROJEKTOR
- STÁVAJÍCÍ VEDENÍ VZDUCHOTECHNIKY
- 250x200 MM, 500x200 MM, 500x250 MM, 500x315 MM,
- STÁVAJÍCÍ ODLUČOVAČ TUKU 425x225 MM, 16 KS
- STÁVAJÍCÍ VÝÚSTKA 400x200 MM, 16 KS

POZN.
- UMÍSTĚNÍ SVĚTEL A VEDENÍ VZDUCHOTECHNIKY JE ORIENTAČNÍ
- PŘESNÉ ROZMĚRY SE MOHOU LÍŠIT VLIVEM NEPŘESNOSTI POSKYTNUTÝCH PODKLADŮ (PROJEKTOVÁ DOKUMENTACE Z ŘÍJNA 2005 A SRPNA 2005) A MĚŘENÍ PŘÍMO V OBJEKTU
- PROJEKTOVÁ DOKUMENTACE JE ZPRACOVÁNA DLE STAVEBNÍHO ZÁKONA 283/2021 SB.

Investor: Střední škola Slavkov - Austerlitz				Hlavní projektant:	
Tyršova 479, 684 01 Slavkov u Brna				Ing. Ondřej Matys	
Akce: STAVEBNÍ ÚPRAVY STŘEŠNÍ KONSTRUKCE ŠKOLY SLAVKOV - KUCHYŇKY P.Č. 1698/1				tel: 776 034 813	
k.ú.: Slavkov u Brna (750301), p.č.: 1698/1, č.p.: Tyršova 129				e-mail: matysoid@seznam.cz	
Obsah: PROJEKTOVÁ DOKUMENTACE				Vypracoval: Ing. Ondřej Matys	
Název výkresu: PŮDORYS 1.NP - STÁVAJÍCÍ STAV				Zod. projektant: Ing. Libor Jirsík	
				Kontroloval: Střední škola Slavkov - Austerlitz	
				Stupeň: REV 05	
Formát: 2xA4				Číslo výkresu: D1.1.02 S	
Č. zakázky: 302					
Měřítko: 1:75					
Datum: Říjen 2024					

VEŠKERÁ AUTORSKÁ PRÁVA VYHRAZENA ZPRACOVATELI DOKUMENTACE. BEZ SOUHLASU AUTORA NENÍ MOŽNÉ VÝKRES ČI JEHO JEDNOTLIVÉ ČÁSTI KOPÍROVAT JAK PRO VLASTNÍ , TAK PRO ÚČELY TŘETÍCH OSOB.