


PŮDORYS 1.NP - NOVÝ STAV

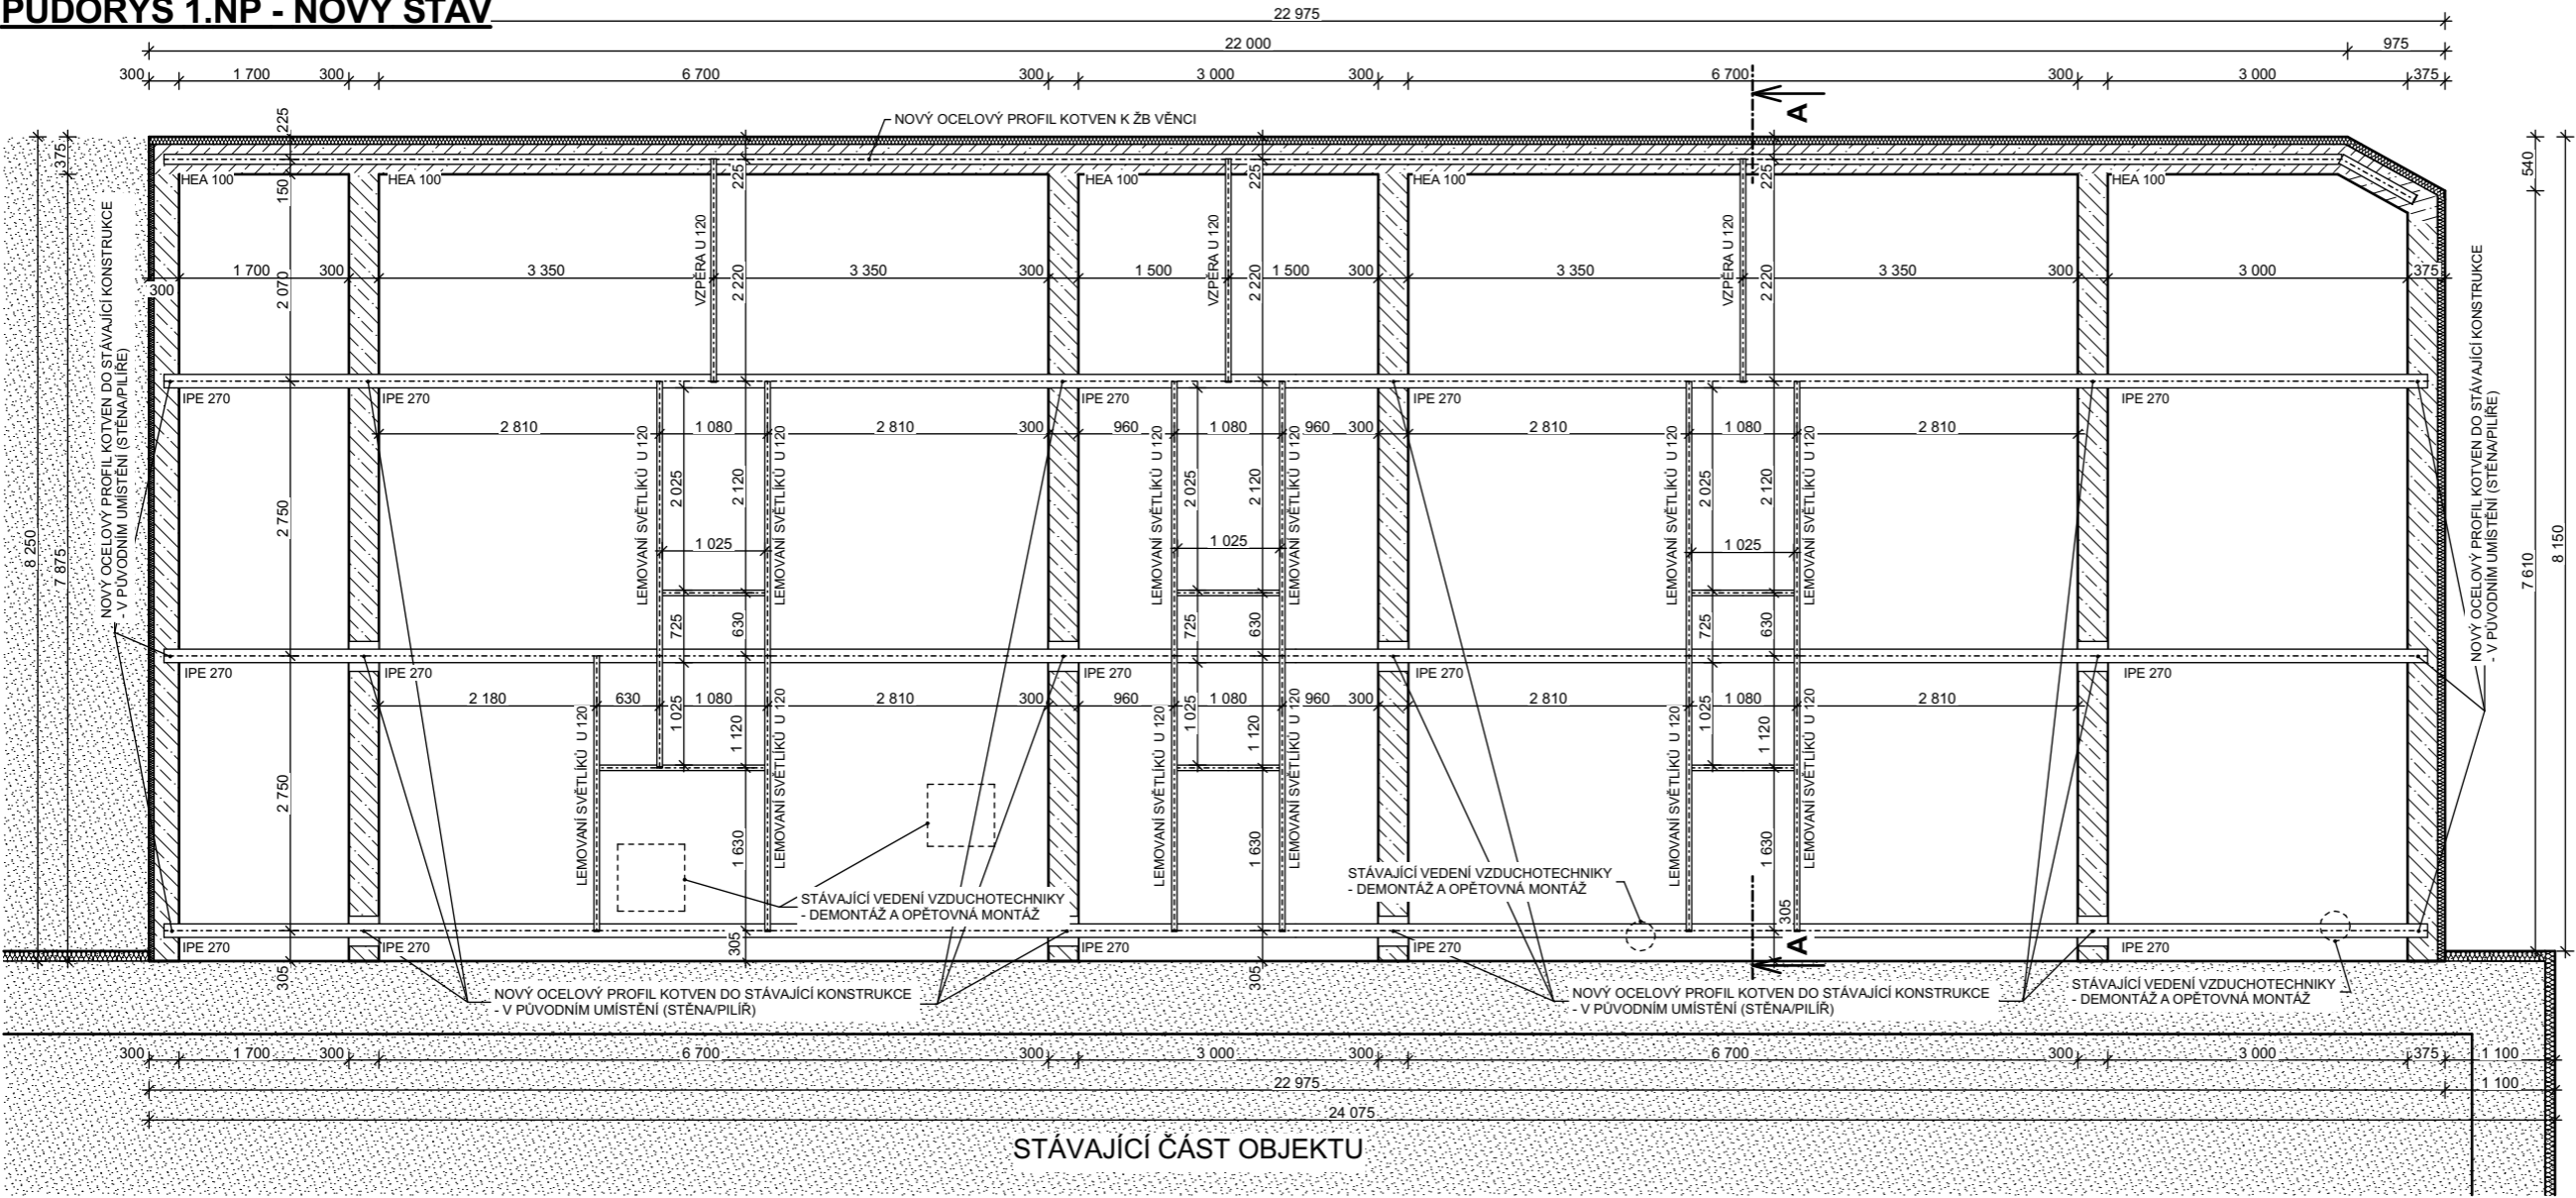

LEGENDA HMOT

- STÁVAJÍCÍ STĚNY TL.300 MM
- STÁVAJÍCÍ STĚNY TL.300 MM + STÁVAJÍCÍ ZATEPLENÍ EPS TL. 75 MM

- POZN.
- ROZMĚR OCELOVÉHO LEMOVÁNÍ (OTVOR PRO SVĚTLÍK) BUDE UPŘESNĚN PŘED VÝROUBOU DLE TYPU POUŽITÉHO SVĚTLÍKU
 - DIMENZE, SPOJE, KOTVENÍ NOVÝCH OCELOVÝCH PRVKŮ JE POSOUZENO STATICKÝM VÝPOČETEM, KTERÝ JE SOUČÁSTÍ PROJEKTOVÉ DOKUMENTACE
 - NOVÉ OCELOVÉ PROFILY BUDOU UMÍSTĚNY V MÍSTĚ PŮVODNÍHO ULOŽENÍ. KOTVENO DO STÁVAJÍCÍCH KONSTRUKCÍ
 - PŮVODNÍ VEDENÍ VZDUCHOTECHNIKY BUDE DEMONTOVÁNO A PO REALIZACI NOSNÉ KONSTRUKCE STŘECHY A STŘEŠNÍHO PLÁŠTĚ OPĚT NAMONTOVÁNO
 - STÁVAJÍCÍ OPLÁŠTĚNÍ OTVORŮ VE STŘEŠNÍ KONSTRUKCI (OSTĚNÍ) BUDE ODSTRANĚNO A NAHRAZENO NOVÝMI SDK DESKAMI NAPOJENÝMI NA NOVOU KONSTRUKCI STŘEŠNÍCH SVĚTLÍKŮ A NOVÝPODHLÉD
 - PŘESNÉ ROZMĚRY SE MOHOU LIŠIT VLIVEN NEPŘESNOSTI POSKYTNUTÝCH PODKLADŮ (PROJEKTOVÁ DOKUMENTACE Z ŘÍJNA 2005) A MĚŘENÍ PŘÍMO V OBJEKTU
 - PROJEKTOVÁ DOKUMENTACE JE ZPRACOVÁNA DLE STAVEBNÍHO ZÁKONA 283/2021 SB.

Investor: Střední škola Slavkov - Austerlitz				Hlavní projektant:	
Tyršova 479, 684 01 Slavkov u Brna				Ing. Ondřej Matys	
Akce: STAVEBNÍ ÚPRAVY STŘEŠNÍ KONSTRUKCE ŠKOLY SLAVKOV - KUCHYŇKY P.Č. 1698/1				tel: 776 034 813	
k.ú.:Slavkov u Brna (750301), p.č.: 1698/1, č.p.: Tyršova 129				e-mail: matysoid@seznam.cz	
Obsah: PROJEKTOVÁ DOKUMENTACE				Vypracoval: Ing. Ondřej Matys	
Název výkresu: PŮDORYS OCELOVÉ KONSTRUKCE - NOVÝ STAV				Zod. projektant: Ing. Libor Jirsík	
Formát: 2xA4				Kontroloval: Střední škola Slavkov - Austerlitz	
Č. zakázky: 302				Stupeň: REV 05	
Měřítko: 1:75				Paré:	
Datum: Říjen 2024				Číslo výkresu: D1.1.08 N	

VEŠKERÁ AUTORSKÁ PRÁVA VYHRAZENA ZPRACOVATELI DOKUMENTACE. BEZ SOUHLASU AUTORA NENÍ MOŽNÉ VÝKRES ČI JEHO JEDNOTLIVÉ ČÁSTI KOPÍROVAT JAK PRO VLASTNÍ , TAK PRO ÚČELY TŘETÍCH OSOB.