



VÝŠKOVÝ SYSTÉM Bp, SÍŤOVÁNÍ U W

Zodp. projektant: Ing. M. Čech, Kyjov Karla Čapka 2595		František Jelínek	
Projektant: Ing. Petr Valachovič Višňová 1830 Strážnice		Vlkoš 140, 696 41	
Vyracoval: František Jelínek Vlkoš 140, 696 41		AT – prostředí staveb	
Investor: Mateřská a základní škola Kyjov, příspěvková organizace, Za Humny 3304/46 Kyjov		ZTI,VZT, UT ČKAIT 130 0225	
Akce: Přístavba pavilonu MŠ a ZŠ Kyjov Za Humny			
Místo: Kyjov Za Humny 3304		Stupeň: Realizační dokumentace	
Část: Vodovod a kanalizace			
Výkres: Situace			
Datum: Únor 2020	Zakázka: 07/020	Měř: 1: 250	Výkres: V - 01

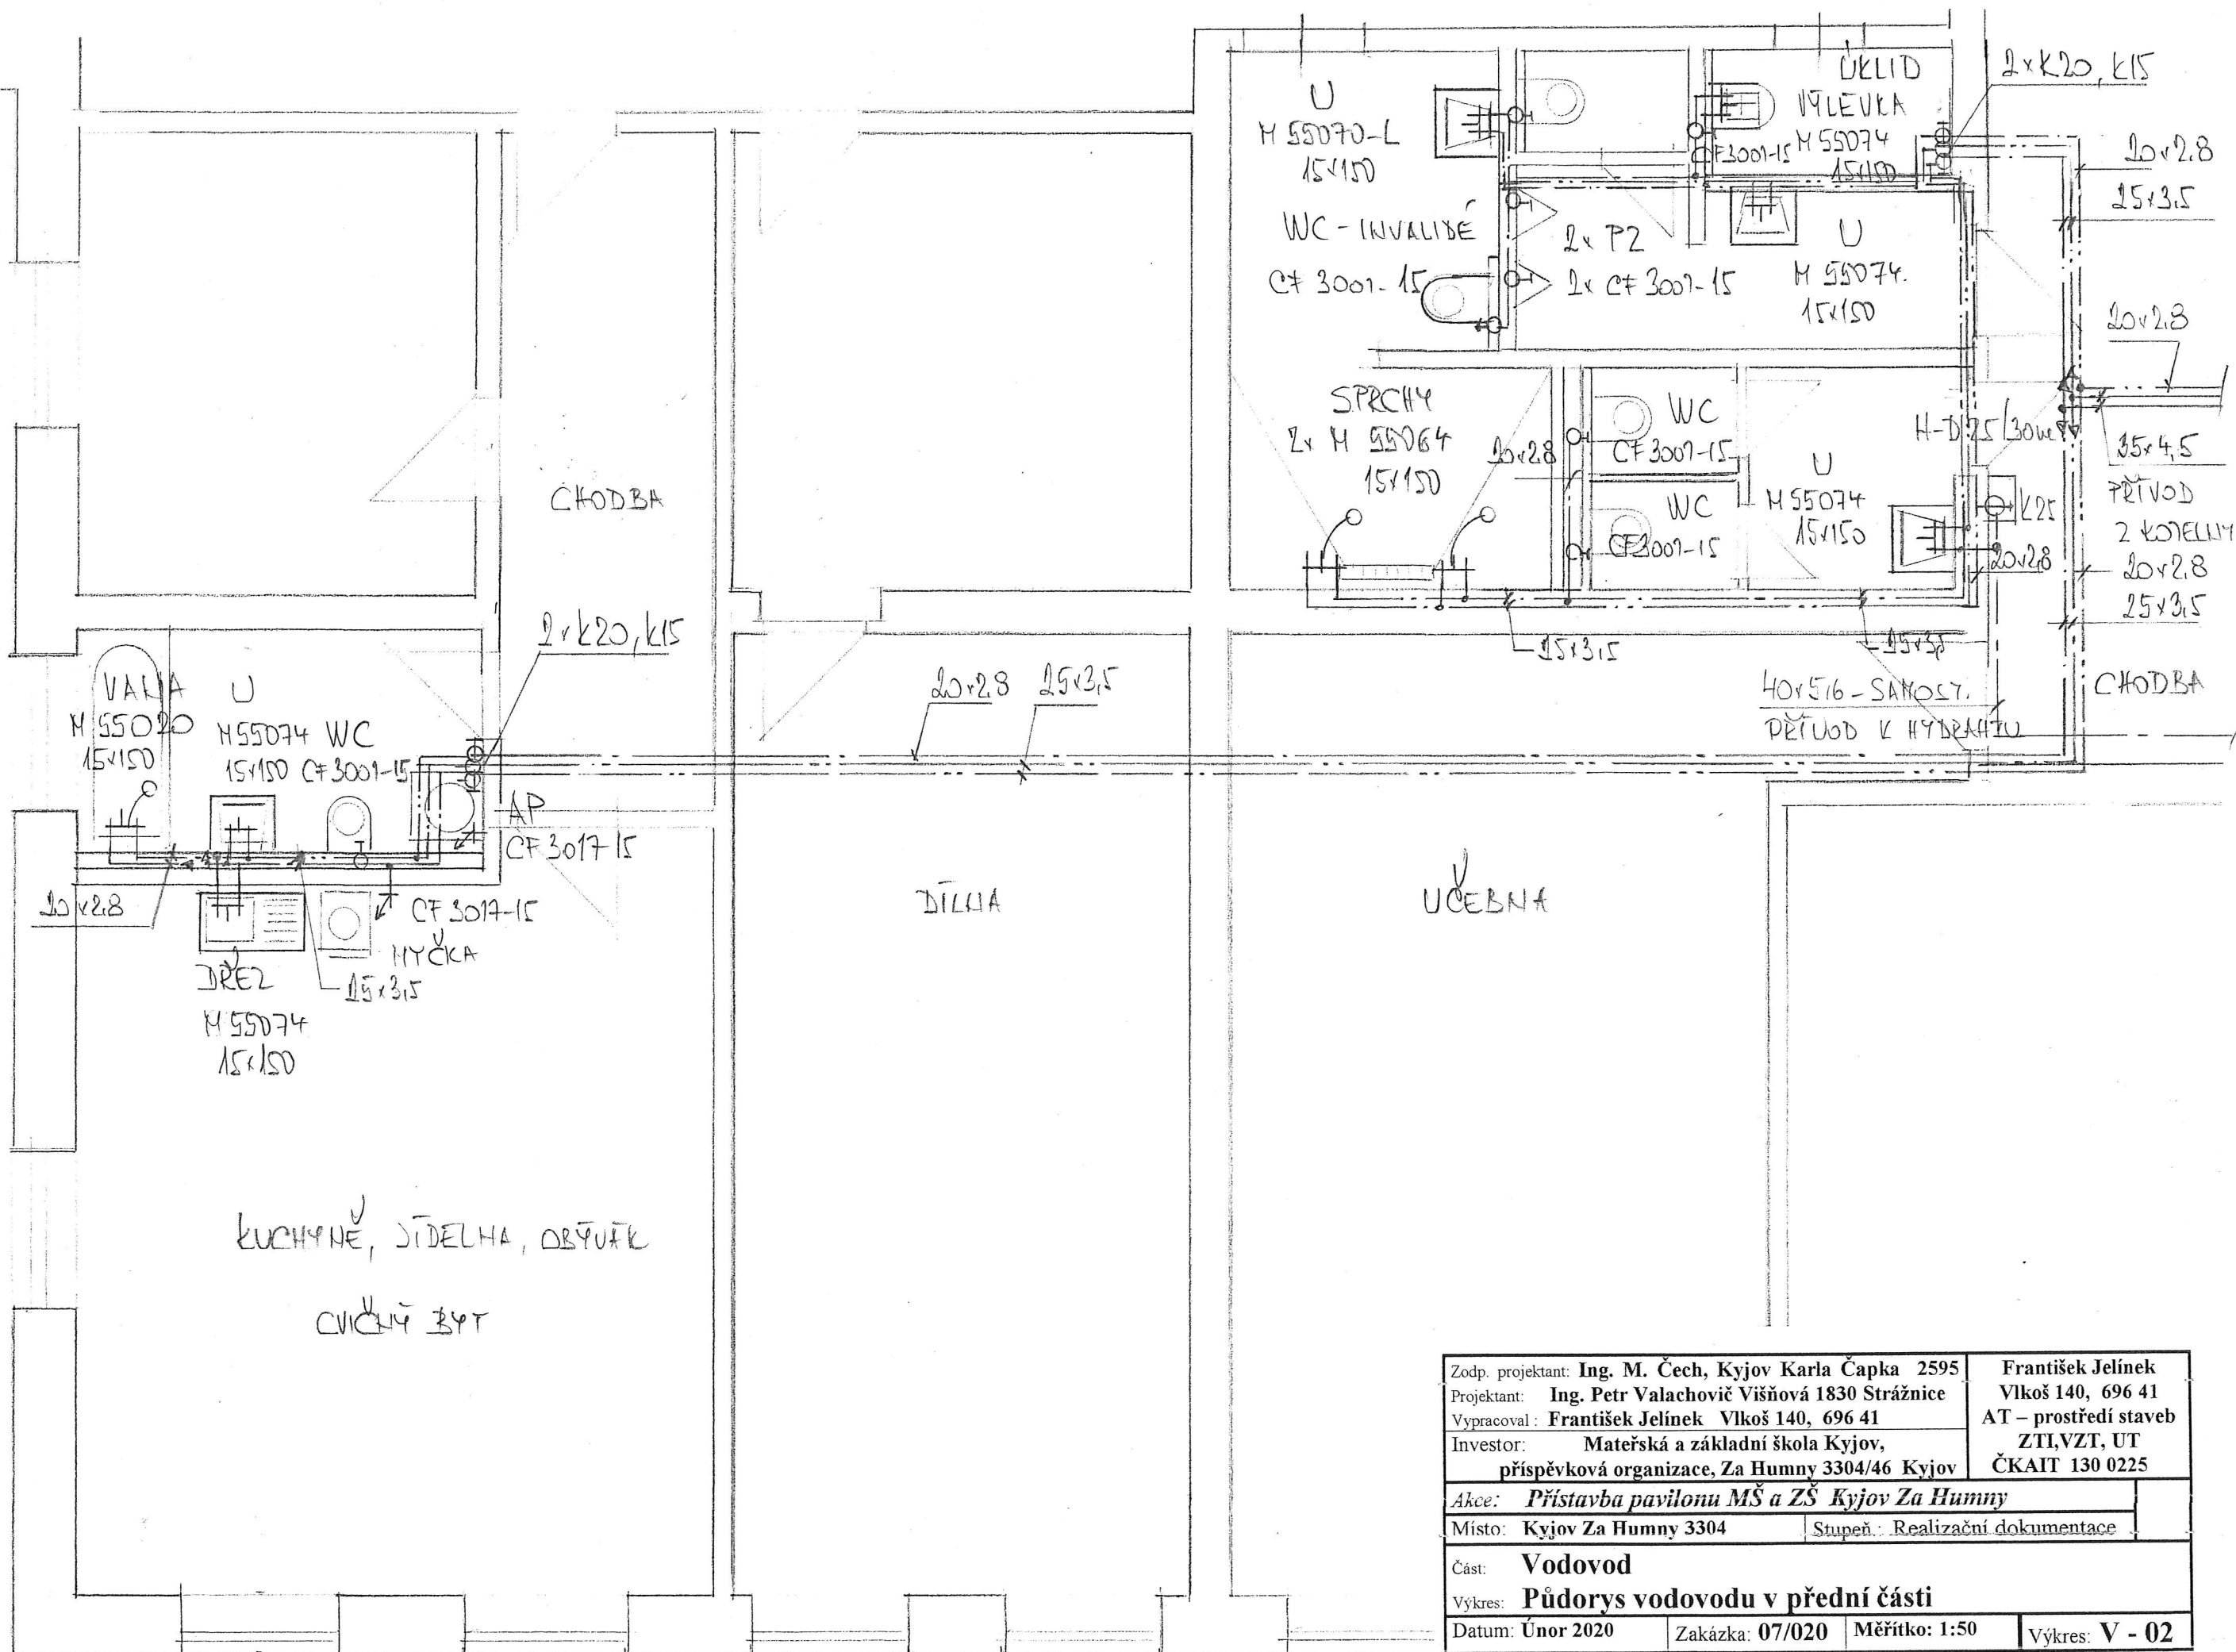


Zodp. projektant: Ing. M. Čech, Kyjov Karla Čapka 2595		František Jelínek Vlkoš 140, 696 41 AT – prostředí staveb ZTI, VZT, UT ČKAIT 130 0225
Projektant: Ing. Petr Valachovič Višňová 1830 Strážnice		
Vyraboval: František Jelínek Vlkoš 140, 696 41		
Investor: Mateřská a základní škola Kyjov, příspěvková organizace, Za Humny 3304/46 Kyjov		
Akce: Přístavba pavilonu MŠ a ZŠ Kyjov Za Humny		
Místo: Kyjov Za Humny 3304	Stupeň: Realizační dokumentace	
Část: Vodovod		
Výkres: Půdorys vodovodu v přední části		
Datum: Únor 2020	Zakázka: 07/020	Měřítko: 1:50
		Výkres: V - 02

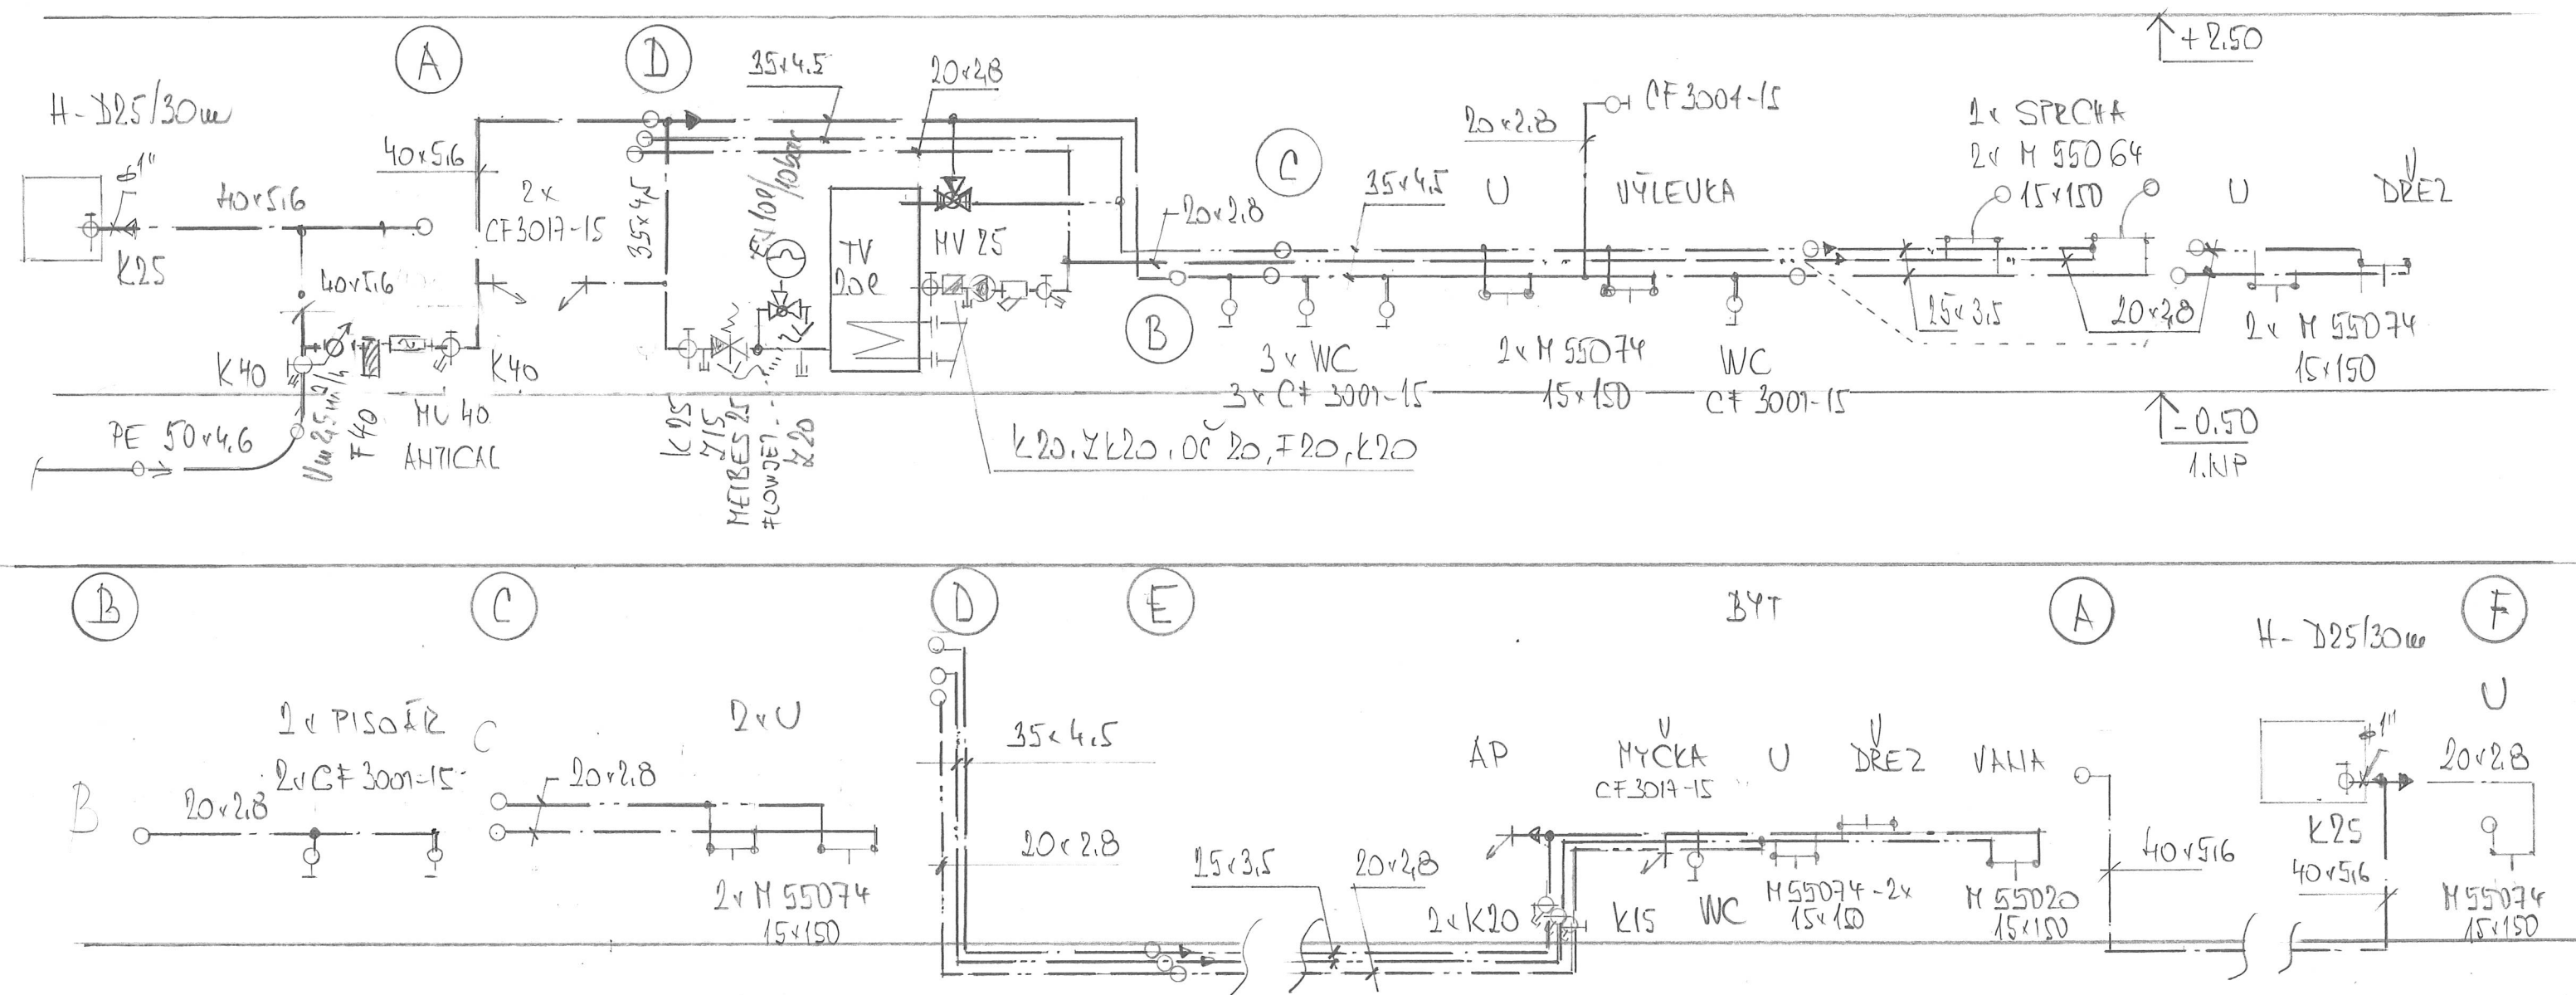


Zodp. projektant: Ing. M. Čech, Kyjov Karla Čapka 2595		František Jelínek Vlkoš 140, 696 41 AT – prostředí staveb ZTI,VZT, UT ČKAIT 130 0225	
Projektant: Ing. Petr Valachovič Višňová 1830 Strážnice			
Vypracoval: František Jelínek Vlkoš 140, 696 41			
Investor: Mateřská a základní škola Kyjov, příspěvková organizace, Za Humny 3304/46 Kyjov			
Akce: Přístavba pavilonu MŠ a ZŠ Kyjov Za Humny			
Místo: Kyjov Za Humny 3304	Stupeň: Realizační dokumentace		
Část: Vodovod			
Výkres: Rozvinutý podélný řez v zadní části			
Datum: Únor 2020	Zakázka: 07/020	Měřítko: 1:50	Výkres: V - 05

VU-MERİTİ:



1:100


1:200

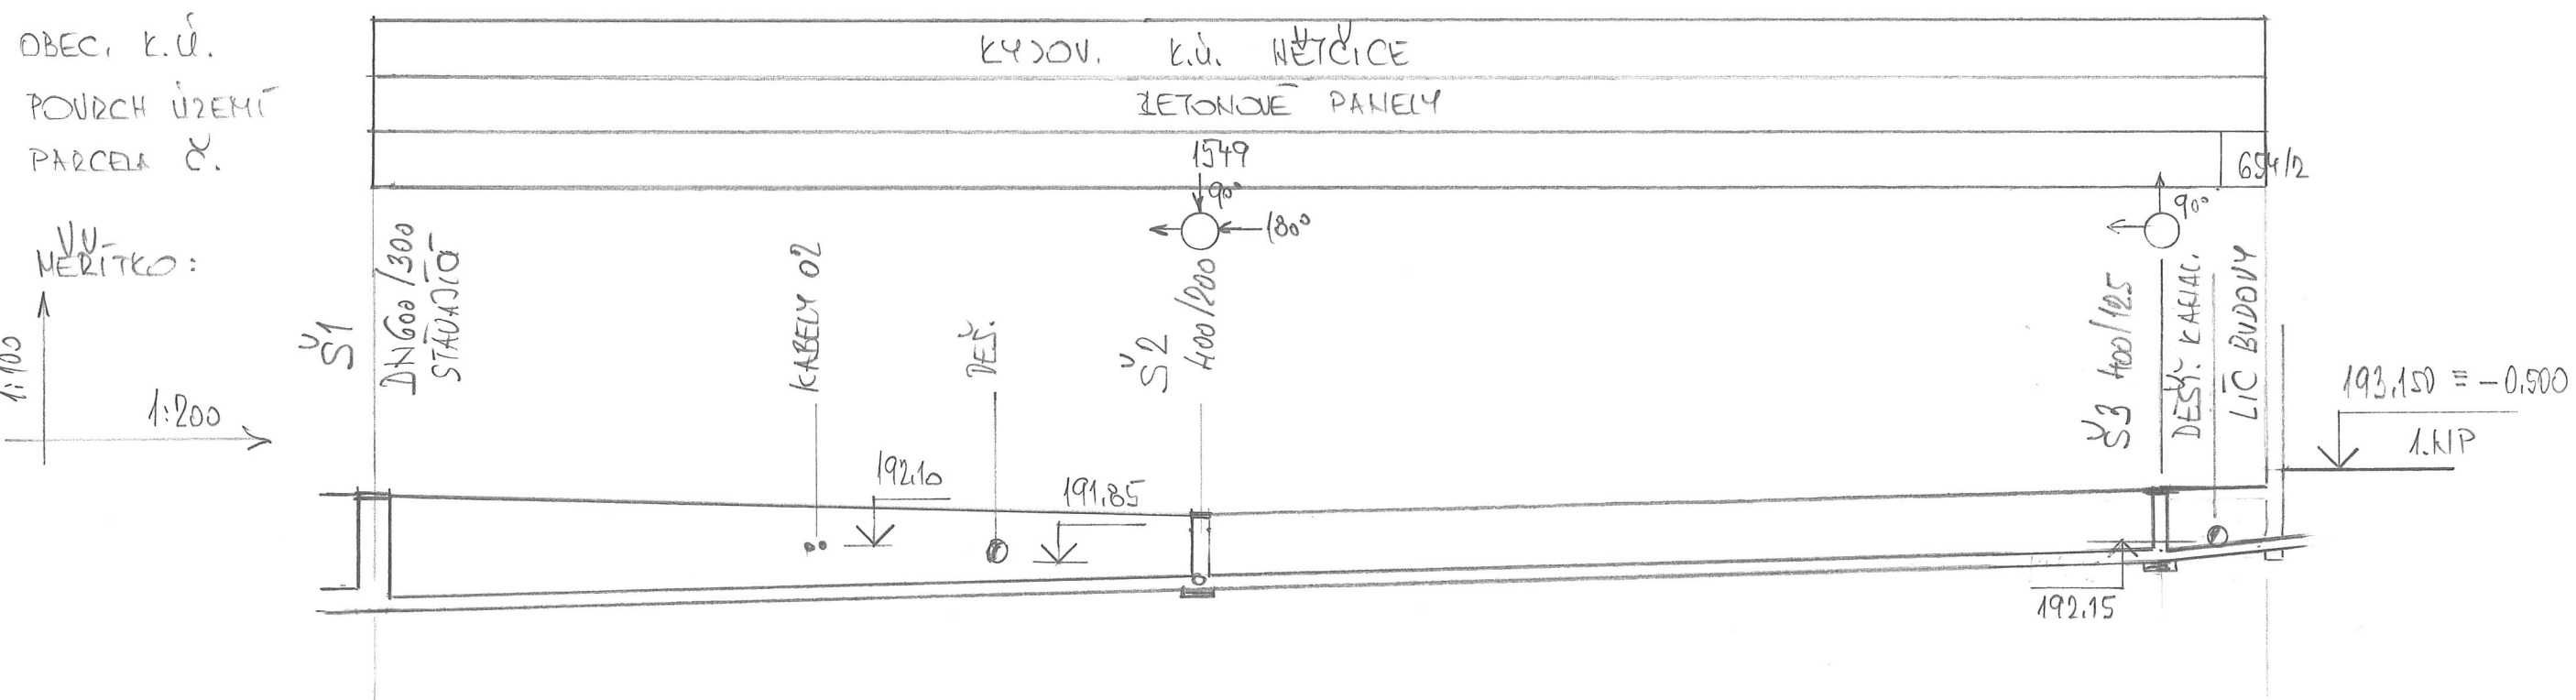

192.71

191.30


151

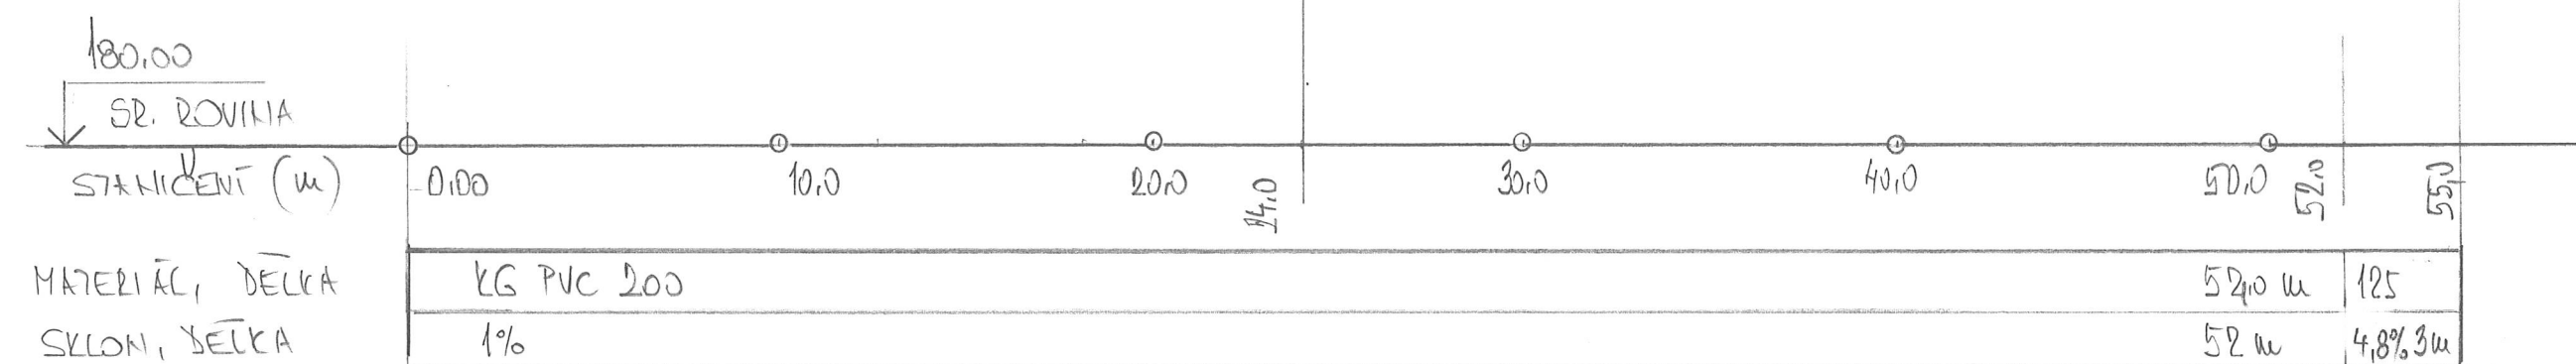

Zodp. projektant: Ing. M. Čech, Kyjov Karla Čapka 2595		František Jelínek Vlkoš 140, 696 41 AT – prostředí staveb ZTLVZT, UT ČKAIT 130 0225
Projektant: Ing. Petr Valachovič Višňová 1830 Strážnice		
Vyracoval: František Jelínek Vlkoš 140, 696 41		
Investor: Mateřská a základní škola Kyjov, příspěvková organizace, Za Humny 3304/46 Kyjov		
<i>Akce:</i> Přístavba pavilonu MŠ a ZŠ Kyjov Za Humny		
<i>Místo:</i> Kyjov Za Humny 3304		<i>Stupeň:</i> Realizační dokumentace
<i>Část:</i> Kanalizace		
<i>Výkres:</i> Podélný profil splaškové kanalizace Š1 – Š3		
<i>Datum:</i> Únor 2020	<i>Zakázka:</i> 07/020	<i>Měř:</i> 1:200, 1:100
		<i>Výkres:</i> V - 06

DBEC, k.ú.
POVRCH ÚZEMÍ
PARCELA Č.

MERÍTKO:

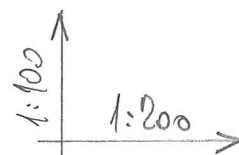

ÚROVEŇ TERÉNU

Ú. DIA POTRUBÍ

HLOUBKA VÝKOPU


180.00

SR. ZOVNKA


STAKOVENÍ (m)

MATERIÁL. DELKA


SKLON. DELKA

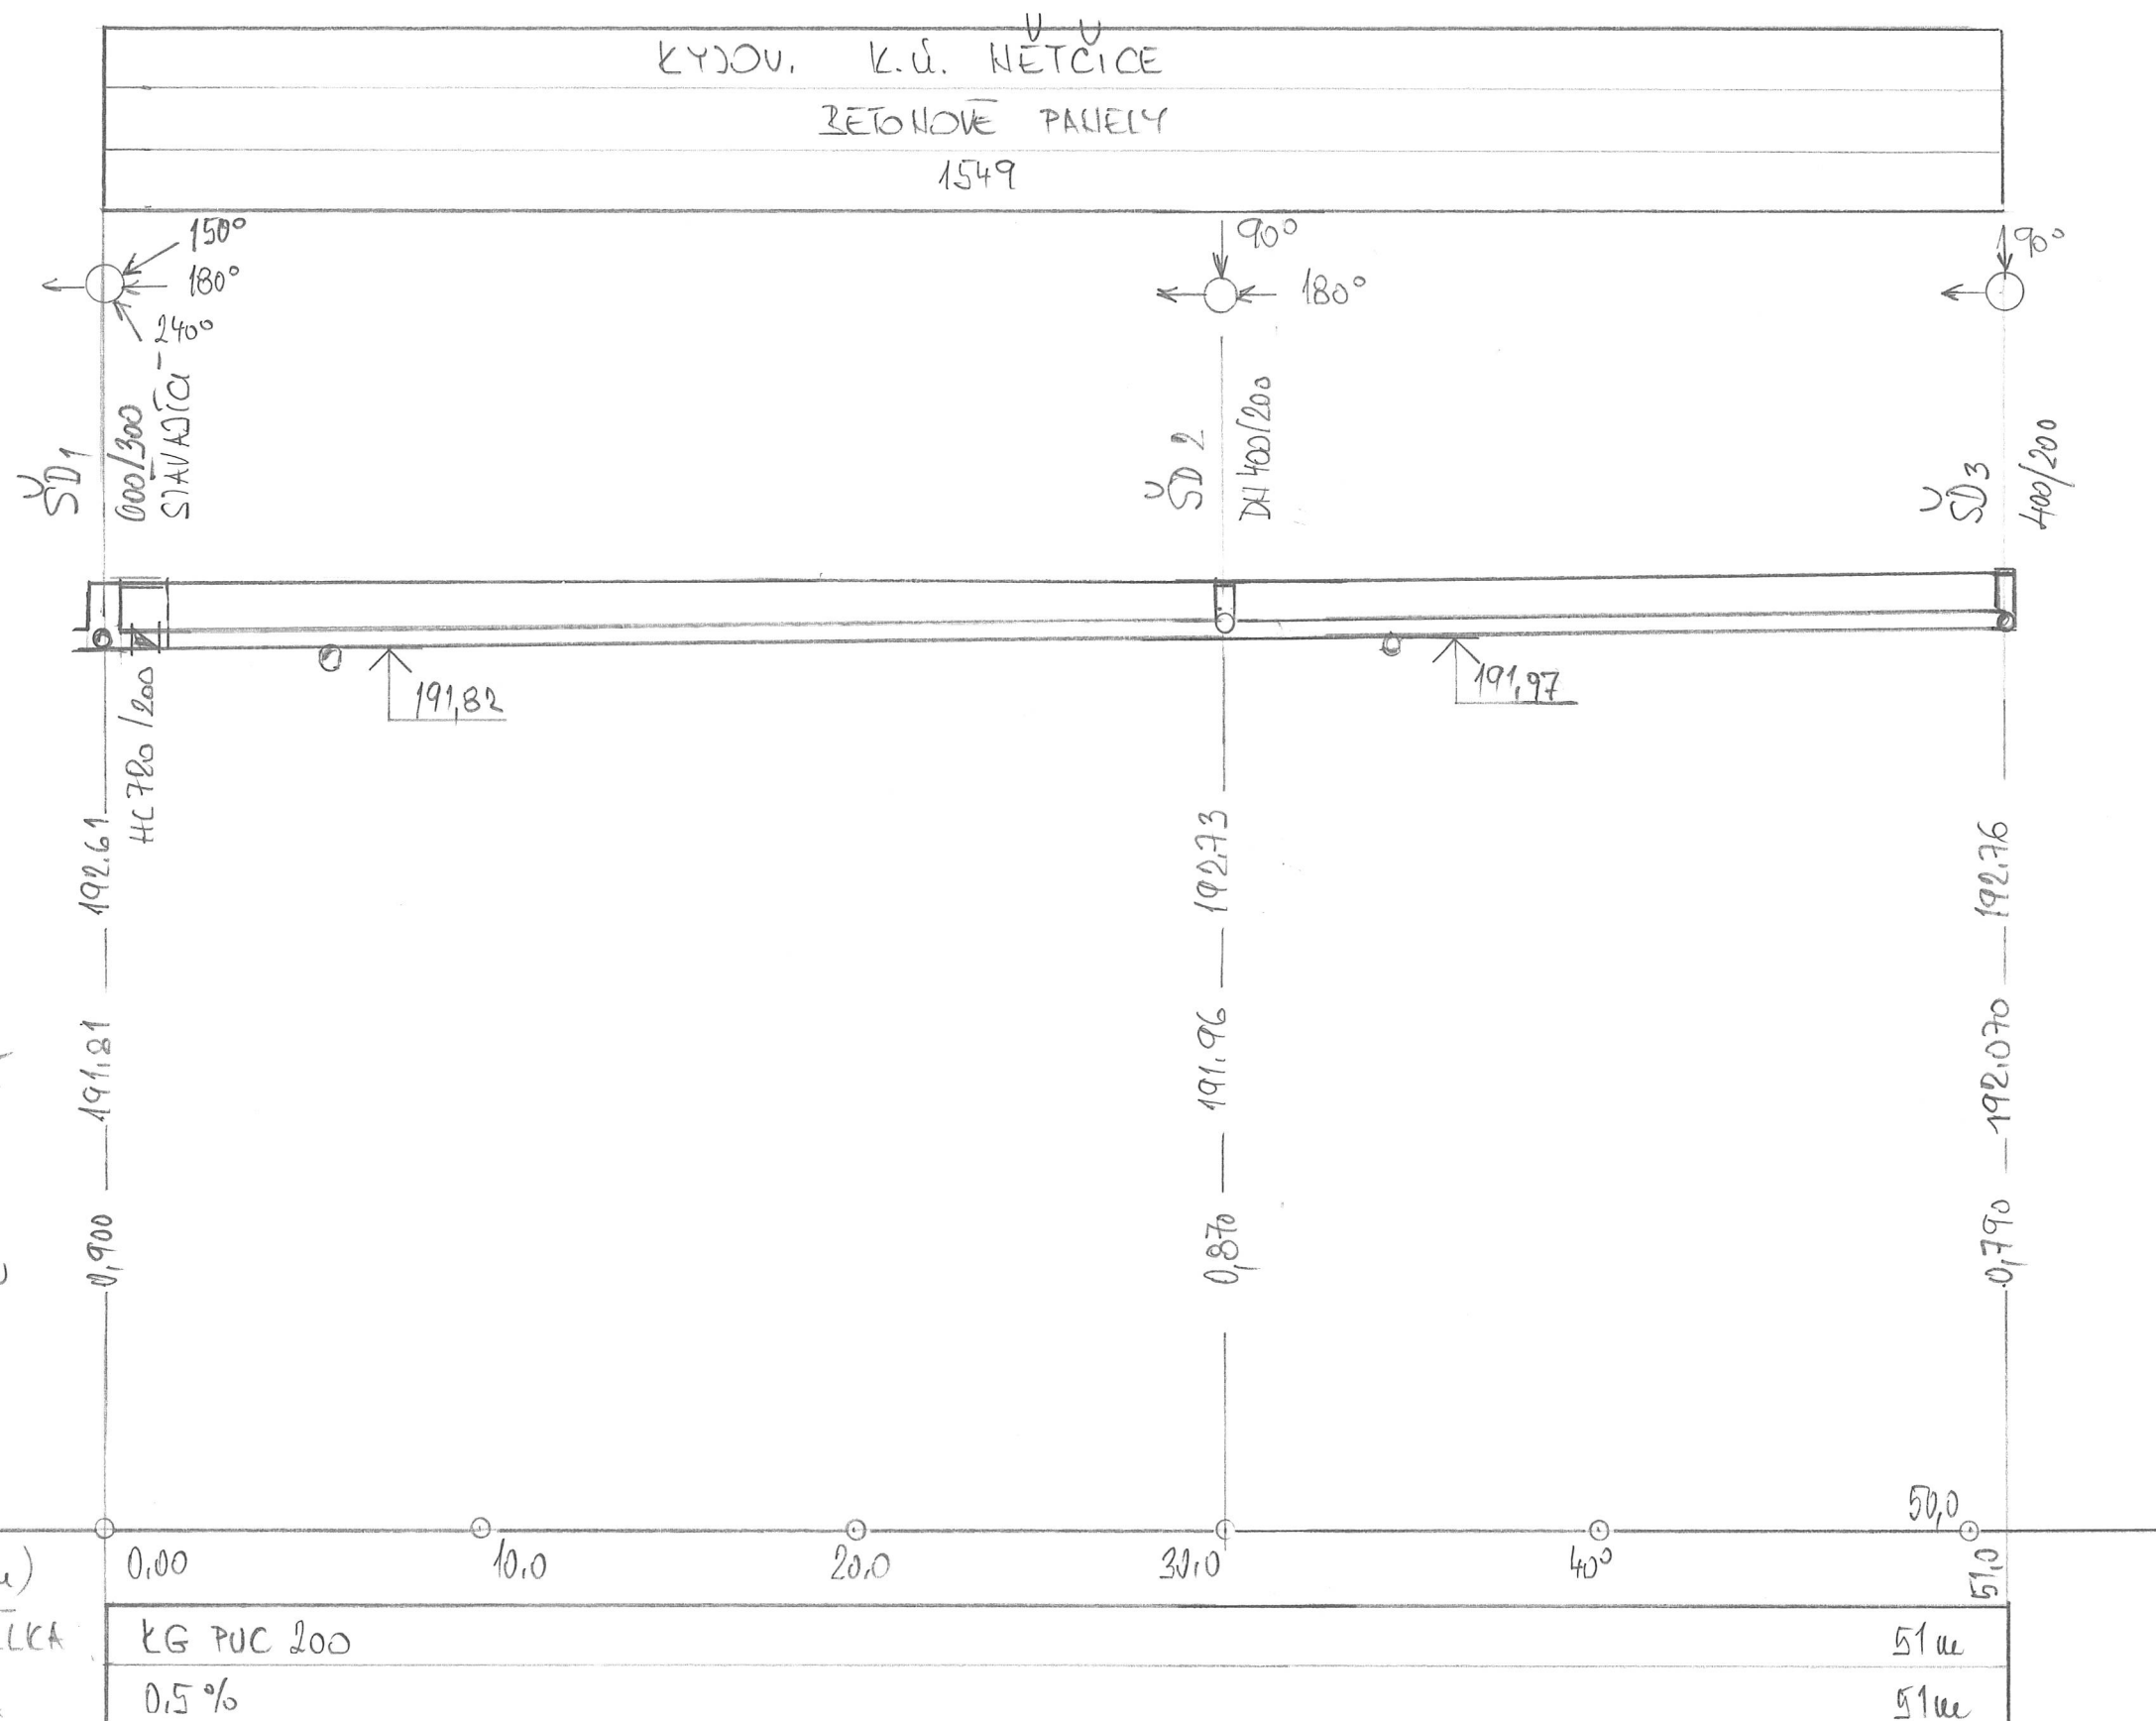


Zodp. projektant: Ing. M. Čech, Kyjov Karla Čapka 2595		František Jelínek Vlkoš 140, 696 41 AT – prostředí staveb ZTI,VZT, UT ČKAIT 130 0225	
Projektant: Ing. Petr Valachovič Višňová 1830 Strážnice			
Vypracoval: František Jelínek Vlkoš 140, 696 41			
Investor: Mateřská a základní škola Kyjov, příspěvková organizace, Za Humny 3304/46 Kyjov			
Akce: <i>Přístavba pavilonu MŠ a ZŠ Kyjov Za Humny</i>			
Místo: Kyjov Za Humny 3304		Stupeň: Realizační dokumentace	
Část: Kanalizace			
Výkres: Podélný profil dešťové kanalizace ŠD 1 –ŠD 3			
Datum: Únor 2020		Zakázka: 07/020	Měr.:1:200, 1:100
			Výkres: V - 07

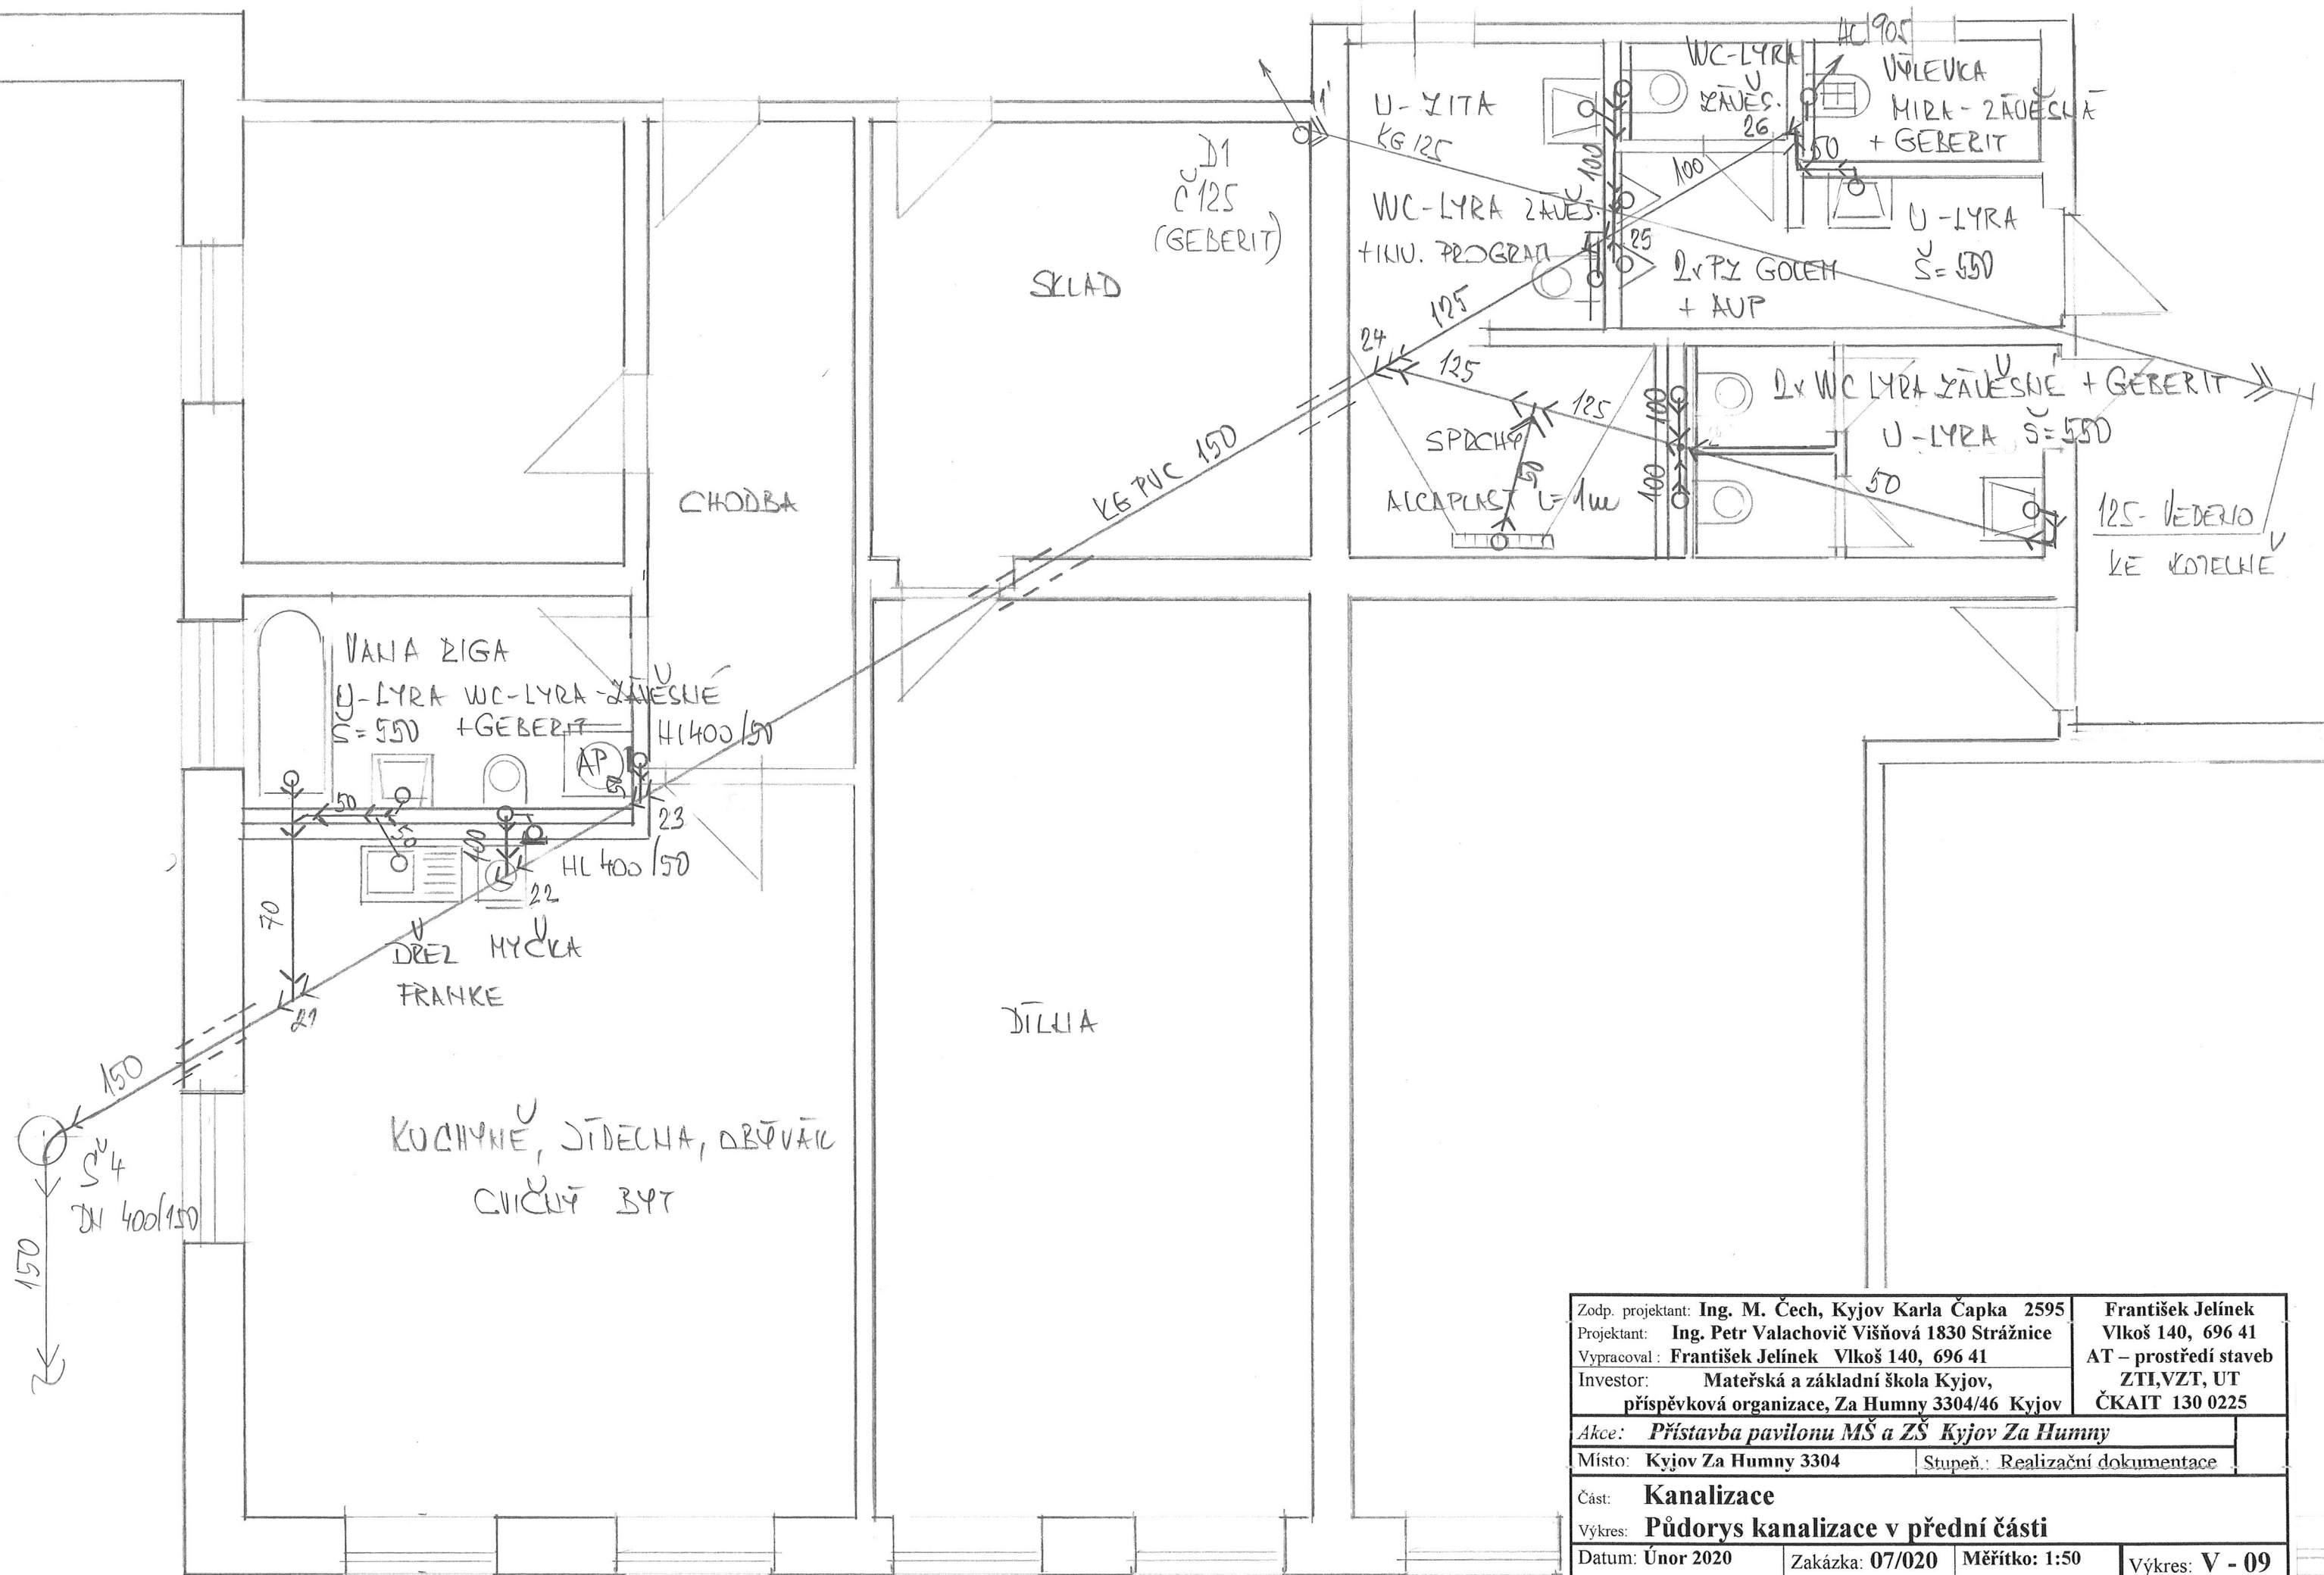

Zodp. projektant: Ing. M. Čech, Kyjov Karla Čapka 2595	František Jelínek Vlkoš 140, 696 41 AT – prostředí staveb ZTI, VZT, UT ČKAIT 130 0225		
Projektant: Ing. Petr Valachovič Višňová 1830 Strážnice			
Vypracoval: František Jelínek Vlkoš 140, 696 41			
Investor: Mateřská a základní škola Kyjov, příspěvková organizace, Za Humny 3304/46 Kyjov			
Akce: Přístavba pavilonu MŠ a ZŠ Kyjov Za Humny			
Místo: Kyjov Za Humny 3304	Stupeň: Realizační dokumentace		
Část: Kanalizace			
Výkres: Půdorys kanalizace v přední části			
Datum: Únor 2020	Zakázka: 07/020	Měřítko: 1:50	Výkres: V - 09

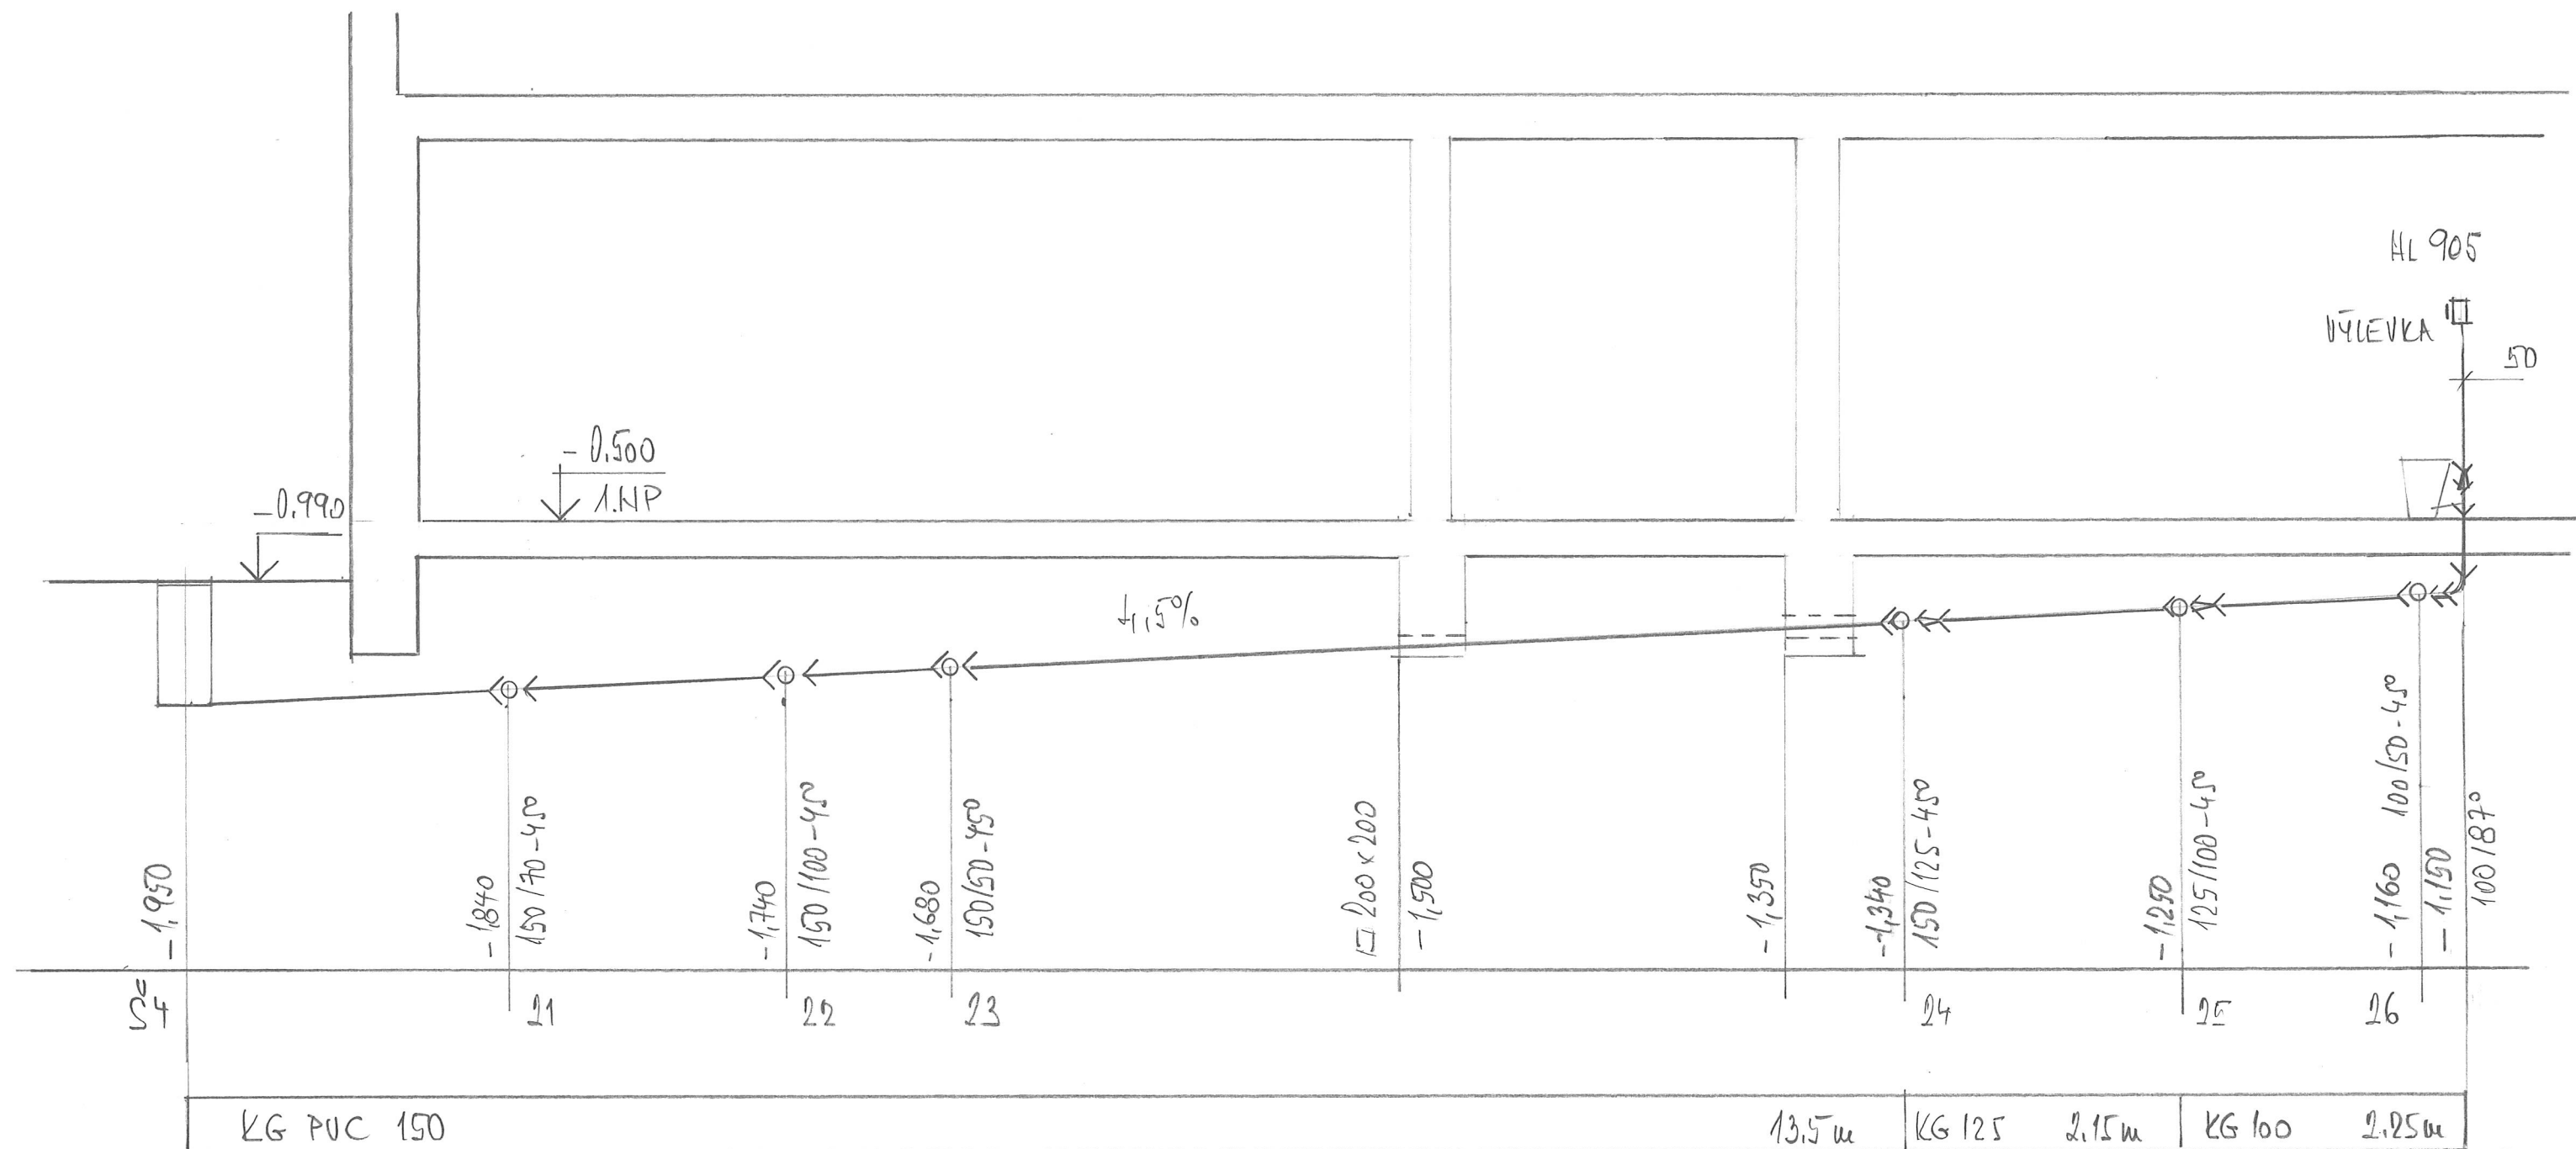

Zodp. projektant: Ing. M. Čech, Kyjov Karla Čapka 2595		František Jelínek Vlkoš 140, 696 41 AT – prostředí staveb ZTI, VZT, UT ČKAIT 130 0225
Projektant: Ing. Petr Valachovič Višňová 1830 Strážnice		
Vypracoval : František Jelínek Vlkoš 140, 696 41		
Investor: Mateřská a základní škola Kyjov, příspěvková organizace, Za Humny 3304/46 Kyjov		
Akce: Přístavba pavilonu MŠ a ZŠ Kyjov Za Humny		
Místo: Kyjov Za Humny 3304	Stupeň.: Realizační dokumentace	
Část: Kanalizace		
Výkres: Rozvinutý podélný řez – přední část		
Datum: Únor 2020	Zakázka: 07/020	Měřítko: 1:50
		Výkres: V - 011

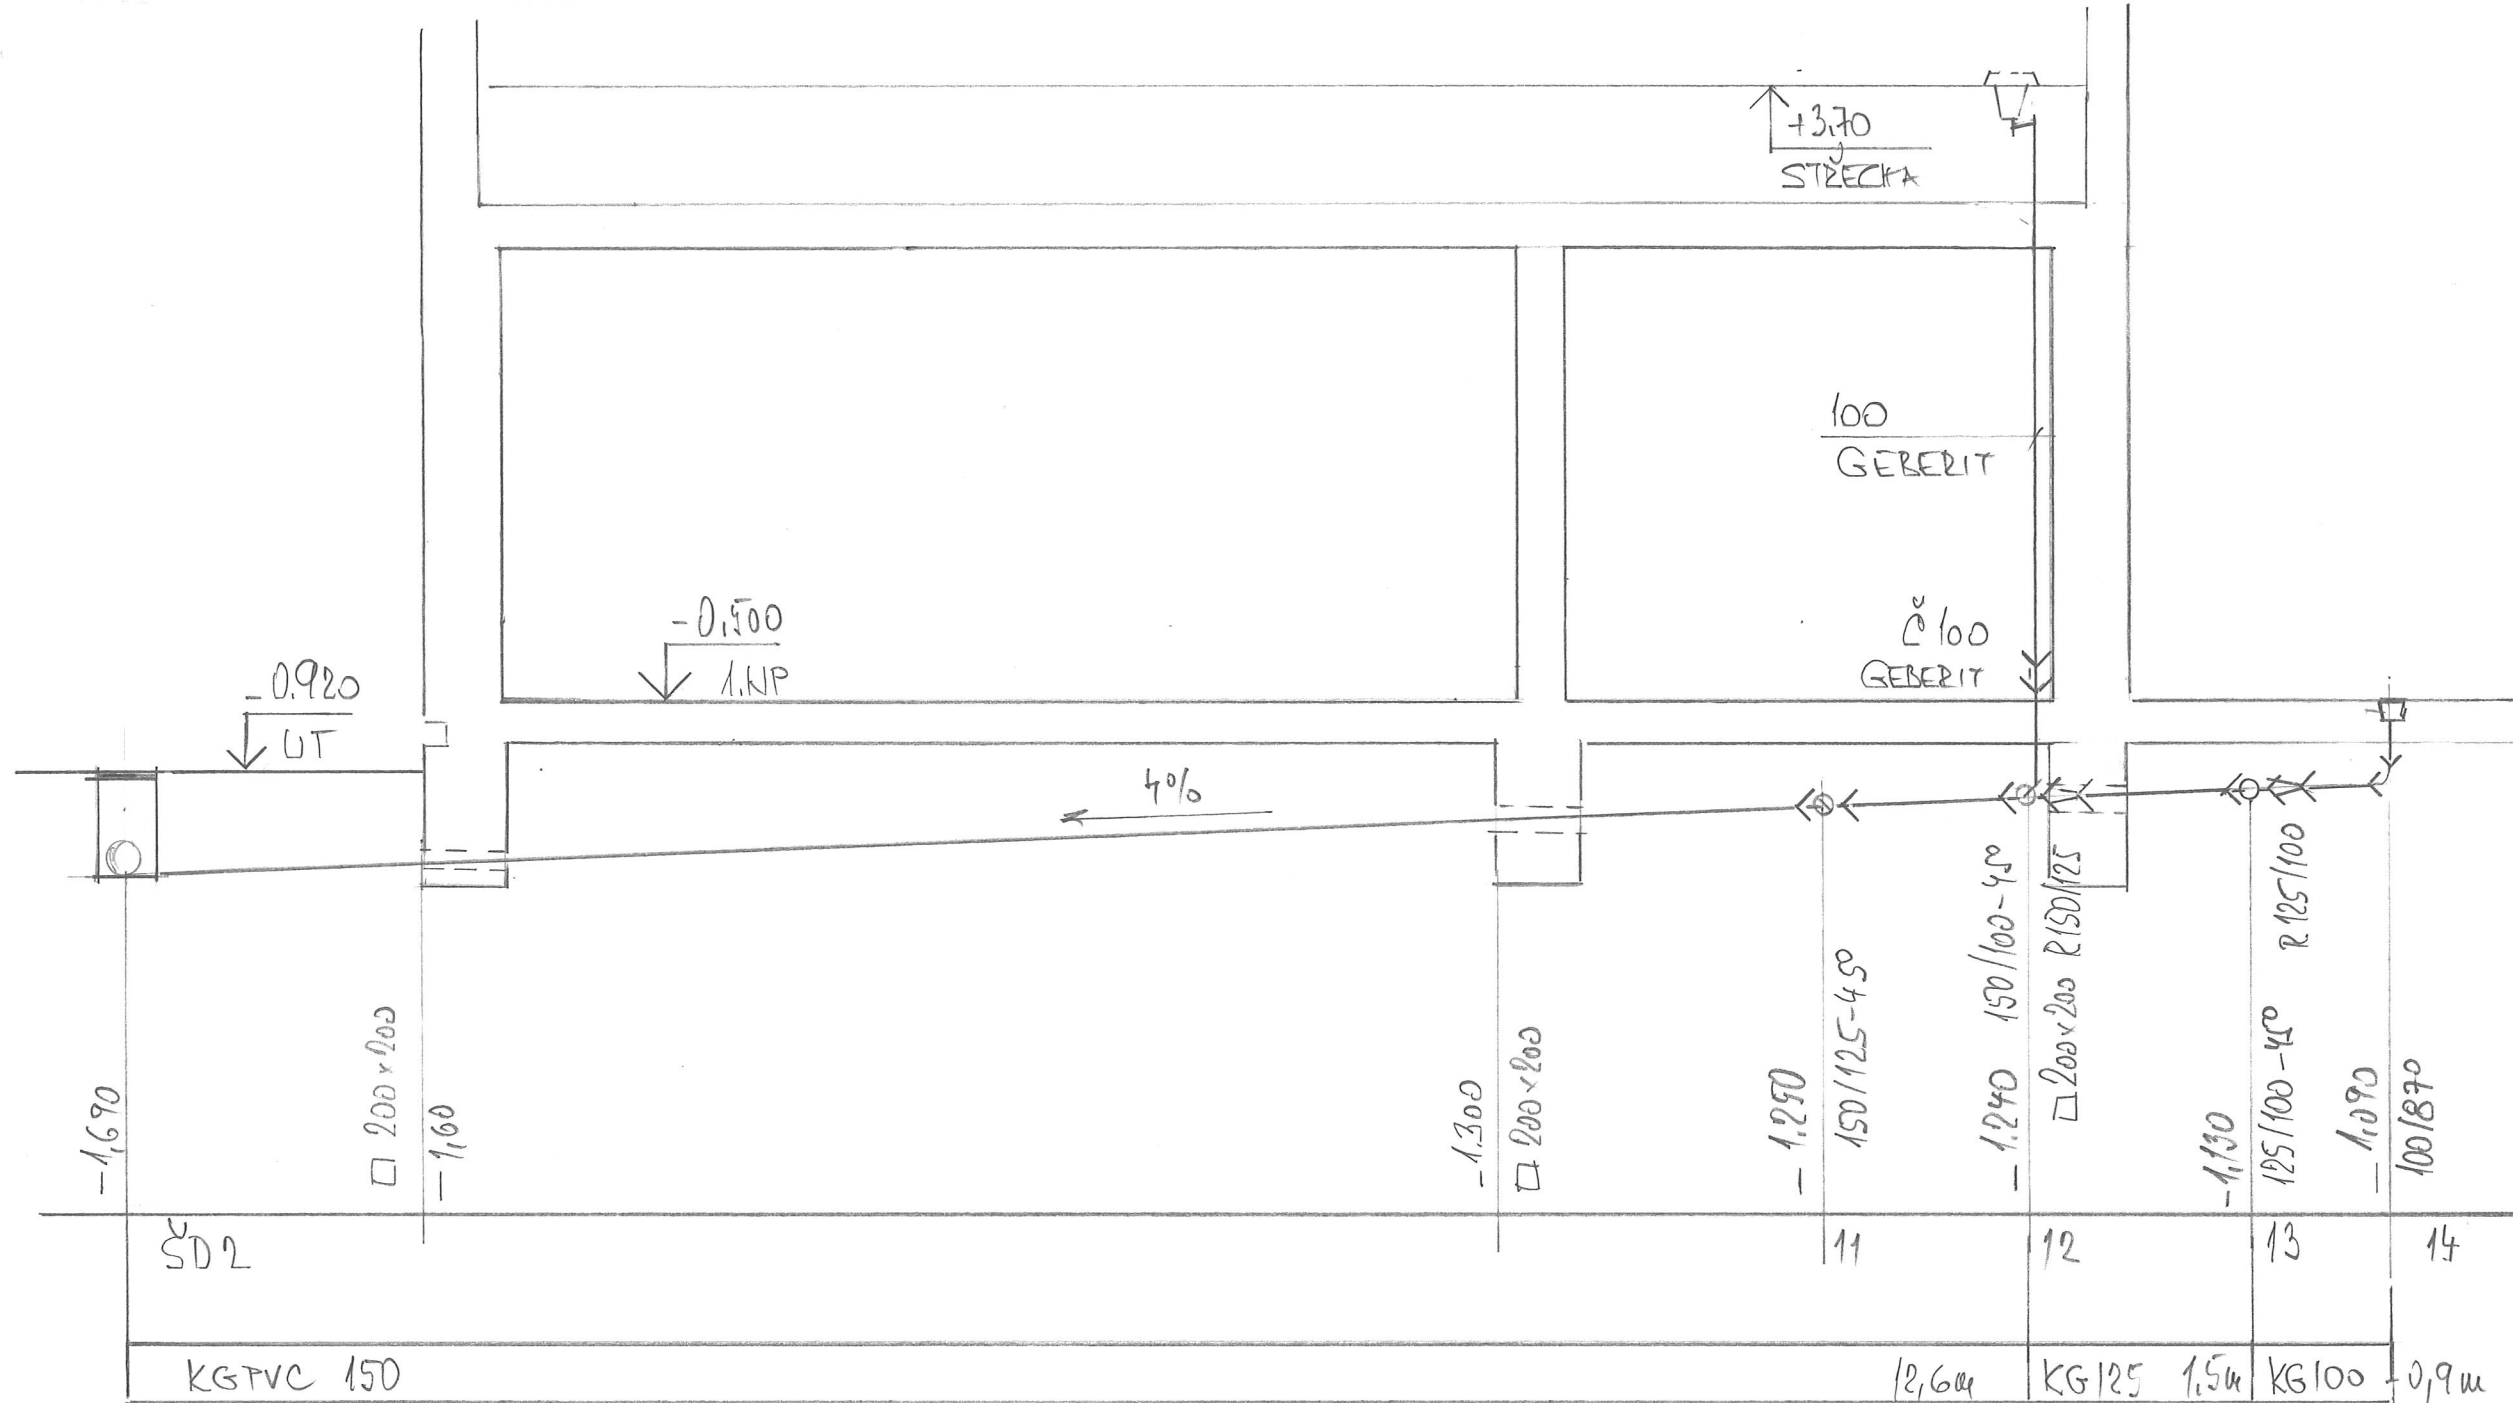

Zodp. projektant: Ing. M. Čech, Kyjov Karla Čapka 2595		František Jelínek
Projektant: Ing. Petr Valachovič Višňová 1830 Strážnice		Vlkoš 140, 696 41
Vypracoval: František Jelínek Vlkoš 140, 696 41		AT – prostředí staveb
Investor: Mateřská a základní škola Kyjov, příspěvková organizace, Za Humny 3304/46 Kyjov		ZTI, VZT, UT ČKAIT 130 0225
Akce: Přístavba pavilonu MŠ a ZŠ Kyjov Za Humny		
Místo: Kyjov Za Humny 3304	Stupeň: Realizační dokumentace	
Část: Kanalizace		
Výkres: Rozviný podélný řez dešťové kanalizace		
Datum: Únor 2020	Zakázka: 07/020	Měřítko: 1:50
		Výkres: V- 013