



PŮDORYS STÁVAJÍCÍ STAV

M 1:50

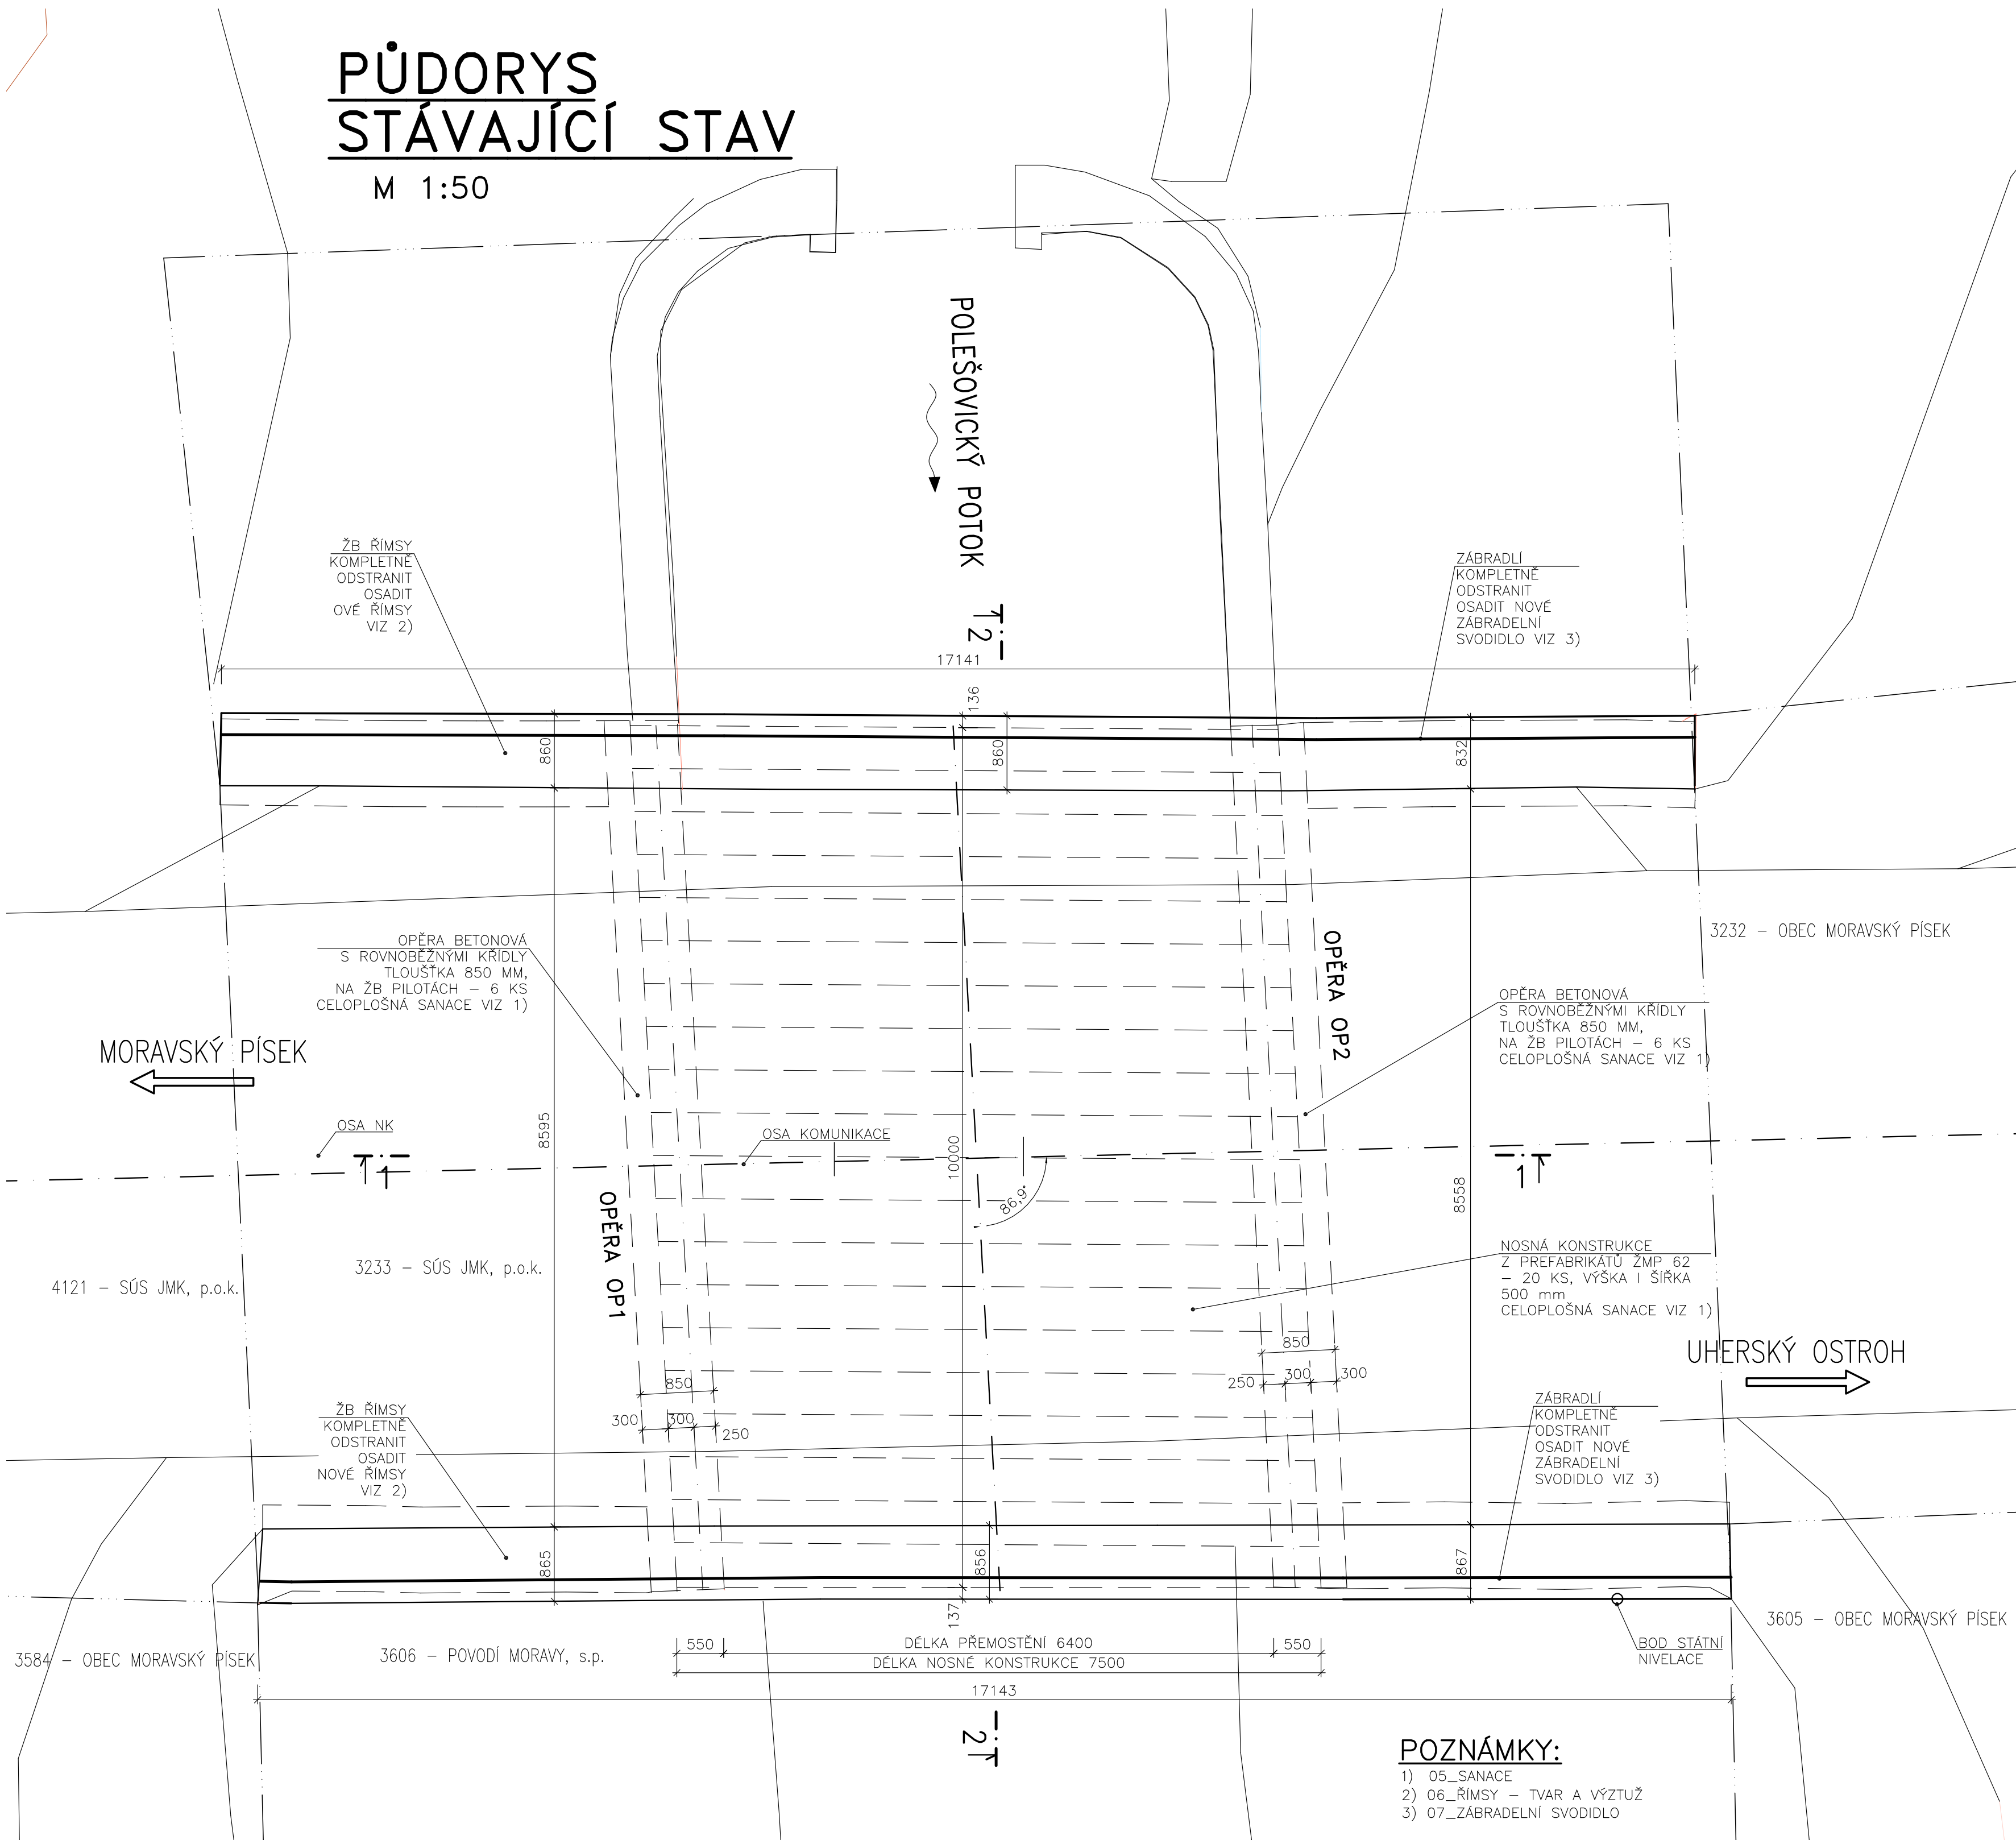

POZNÁMKY:

- 05_SANACE
- 06_RIMSY - TVAR A VÝZTUŽ
- 07_ZABRADELNÍ SVODIDLO

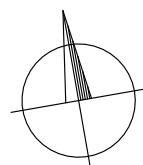

Duševní a průmyslové vlastnictví
PIS PECHAL, s.r.o.
Veškerá práva vyhrazena
Postoupení třetím osobám není dovoleno

ZMĚNA	DATUM	PROVEDL	PODPIS
ZOD. PROJEKTANT ING. ADÉLKA KONEČNÝ	VYPRACOVAL ING. ADÉLKA KONEČNÝ	KONTROLOVAL ING. MIROSLAV LOUČKA	PIS PECHAL, s.r.o. Projektové a inženýrské služby 602 00 BRNO, Lidická 42 tel: 513 030 460, e-mail: pis@pechal.cz
OBJEDNATEL SÚS JMK	DATUM ŘÍJEN 2024	KRAJ JHOMORAVSKÝ	STUPEŇ TP
STAVBA II/495 Moravský Písek most 495-002	ČÍS.ZAK. P24025	OKRES HODONÍN	FORMÁT 8x44
MĚŘÍTKO 1:50	ČÍS.PŘÍLOHY	ČÍS.PARÉ	
PŘÍLOHA PŮDORYS – STÁVAJÍCÍ STAV	02		