



ŘEZ A-A'

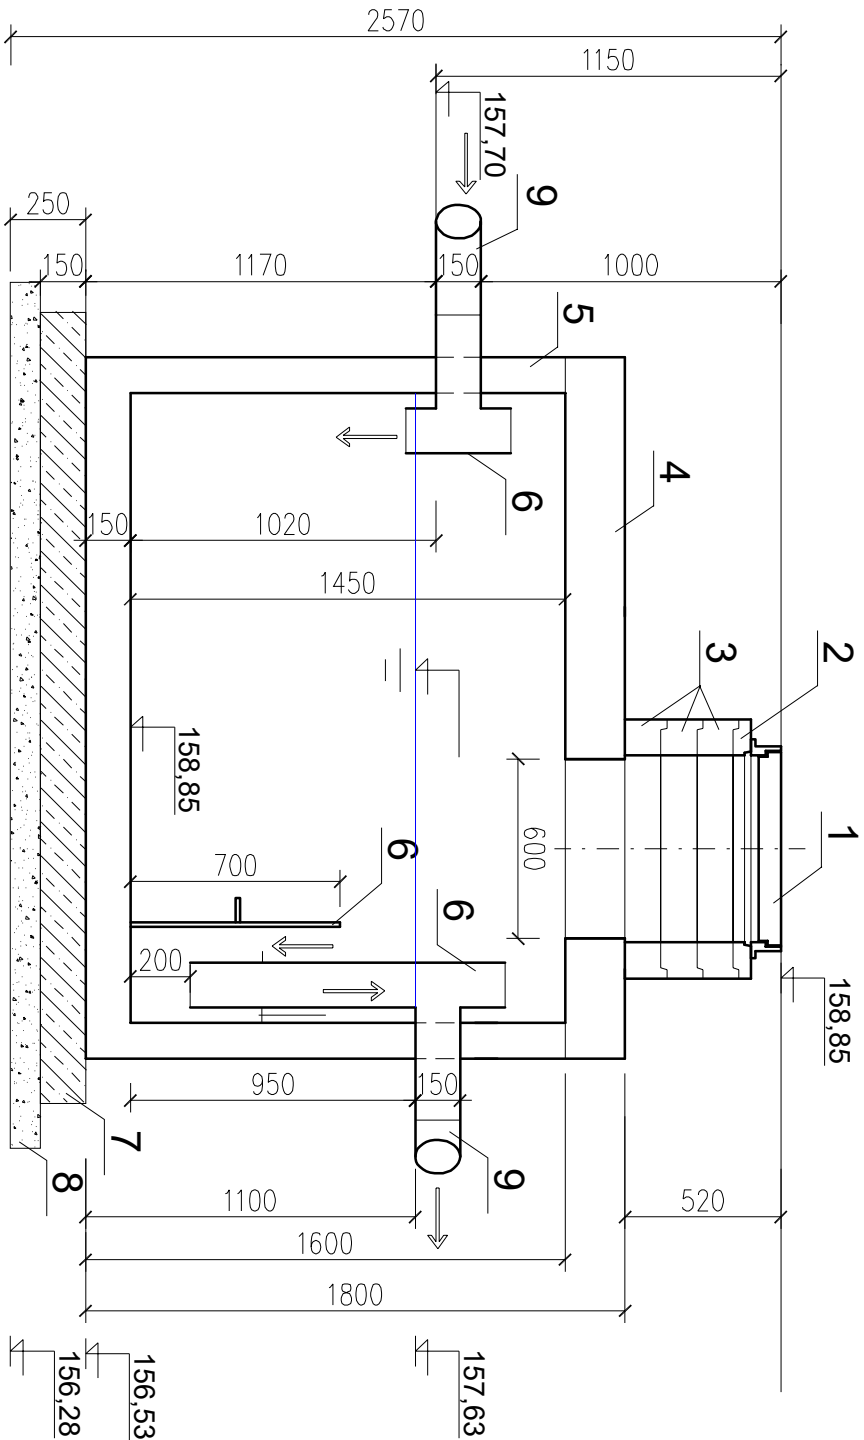

LEGENDA:

- 1. LITINOVÝ POKLOP S PANTEM A RÁMEM DN 600 mm B125 BEZ ODVĚTRÁNÍ
- 2. VYROVNÁVACÍ PRSTENEC 600/60
- 3. VYROVNÁVACÍ PRSTENEC 600/120
- 4. ŽB PREFABRIKOVANÁ ZÁKRYTOVÁ DESKA 2100-625/240 S PROSTUPEM DN 600 mm
- 5. ŽB PREFABRIKOVANÉ DNO 2100/1450/150
- 6. PLASTOVÉ NORNÉ STĚNY A PŘÍČKY OLT
- 7. PODKLADNÍ DESKA Z BETONU C12/15
- 8. LOŽE Z ŠTĚRKODRTI
- 9. PVC KG DN 150 mm SN8

PŮDORYS

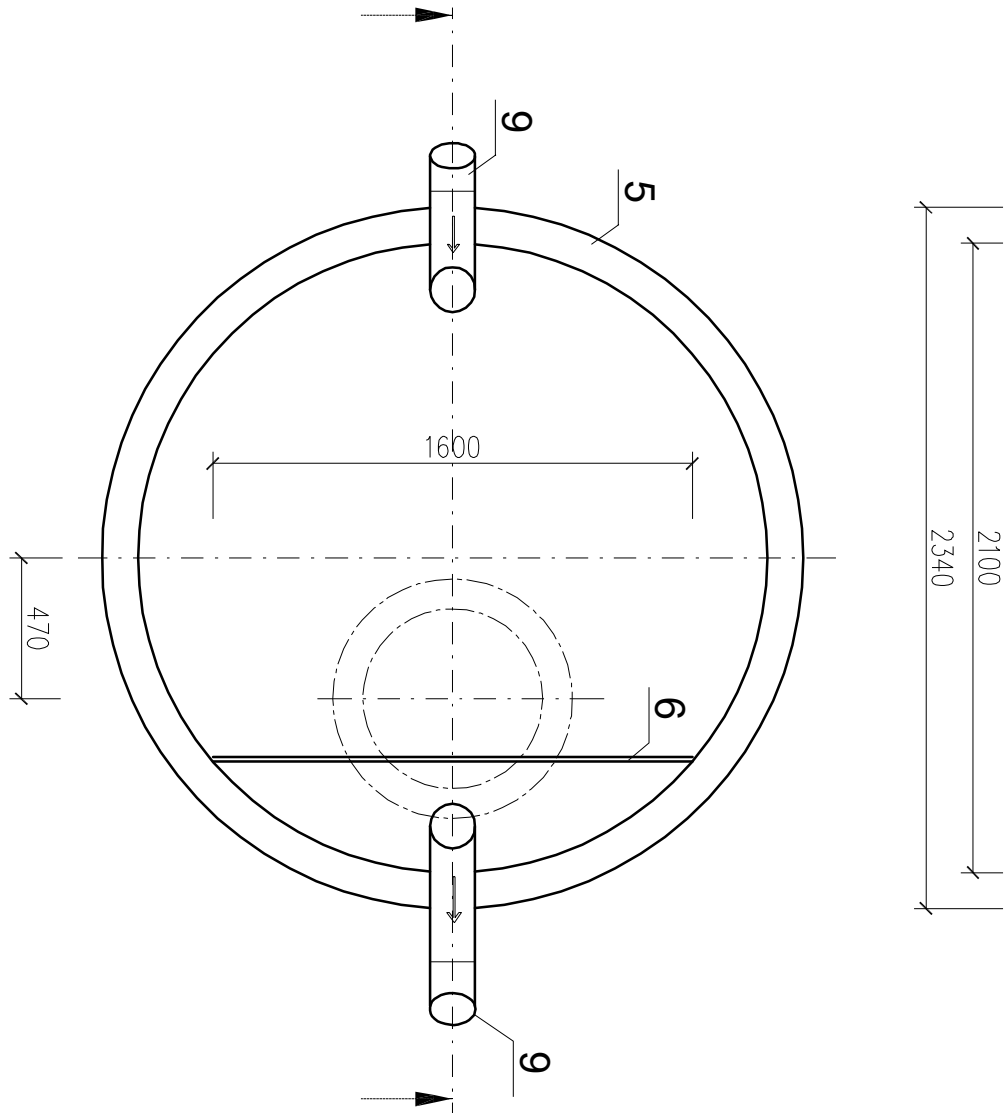

NEMOCNICE BŘECLAV		DOKUMENTACE PRO PROVÁDĚNÍ STAVBY	
Objednatel: Nemocnice Břeclav, p.o. U Nemocnice 3066/1 690 02 Břeclav	Autorizační razítko:		Schema:
Generální projektant: MEDICOPROJECT, s.r.o. Kroftova 45, 616 00 BRNO tel.: 541 211 409 medicoproject@medicoproject.cz http://www.medicoproject.cz			
Hlavní inženýr projektu: Ing. VLADIMÍR KUNDERA			
Akce: Nemocnice Břeclav - stravovací provoz			
Zpracovatel částí: MK PROFÍ Hradeč Králové s.r.o. Adresa pobočky v Hradci Králové: Březnická 700/25, 500 06 HK DIČ: CZ280030118 tel.: 604 340 831	Zodpovědný projektant Petr Studený, DIS.	Vypracoval Petr Studený, DIS.	Pare:
Objekt (IO): IO 01 - Odlučovač tuků			Datum: ČERVEN 2020
Část PD: Odlučovač tuků			Zakázkové číslo: DSP/DPS-01-2020
Příloha: Odlučovač tuků			Formát: 2xA4
			Stupeň: DPS
			Měřítko: 1:25
			Číslo přílohy: D.2-5