


DVORNÍ TRAKT

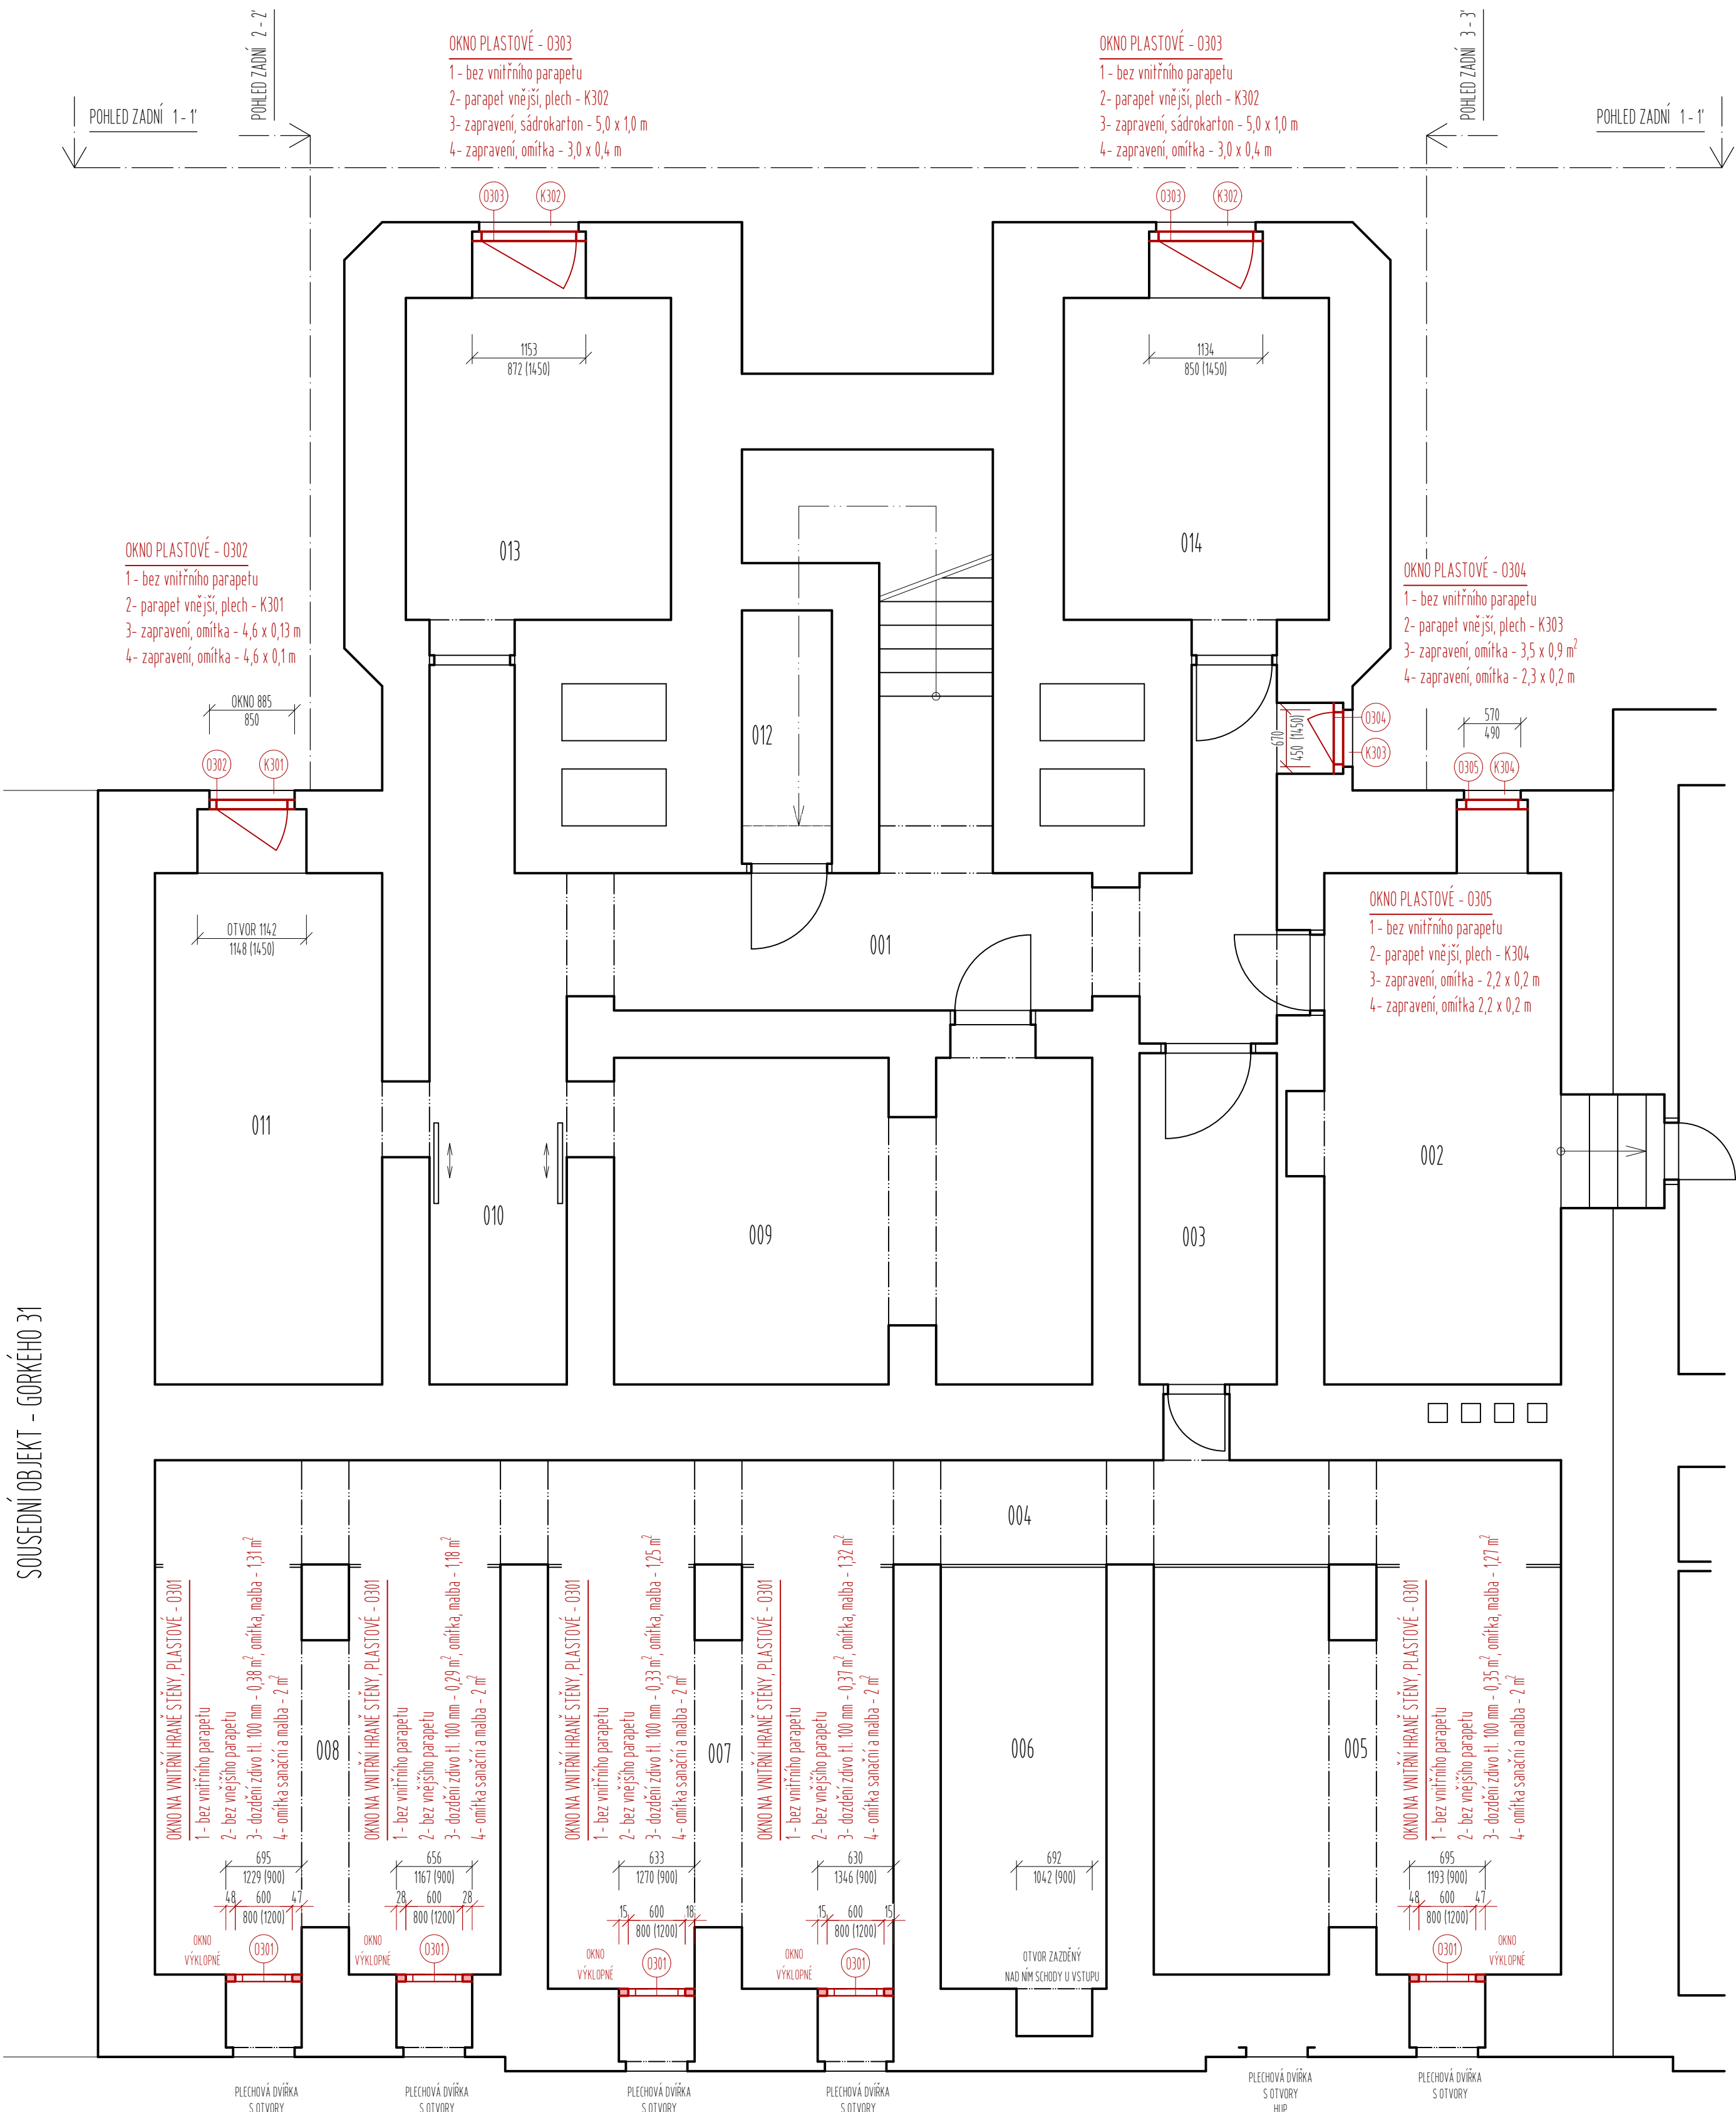

LEGENDA MÍSTNOSTÍ

OZN.	ÚČEL MÍSTNOSTI	PLOCHA m ²
001	CHODBA	21,09
002	KOTELNA	14,51
003	CHODBA	5,07
004	CHODBA	16,82
005	SKLAP	17,97
006	UZÁVĚR VODY	7,84
007	SKLAD	15,63
008	SKLAD	15,15
009	KER. DÍLNA	17,51
010	CHODBA	9,81
011	VÝTVARNÁ DÍLNA	13,36
012	SKLAD	2,54
013	VÝMĚNKY	9,86
014	POČ. ÚČEBNA	9,86

LEGENDA POPISU

- 1- PARAPET VNITŘNÍ
2- PARAPET VNĚJŠÍ
3- OSTĚNÍ VNITŘNÍ
4- OSTĚNÍ VNĚJŠÍ

LEGENDA ČAR

- STÁVAJÍCÍ KONSTRUKCE
NOVÁ KONSTRUKCE
NOVÁ KONSTRUKCE - VYZDĚNO Z PÓRBETONOVÉ TVAROVKY, TL 100 mm

LEGENDA ZNAČENÍ

- NOVÉ OKNO - VÍCE VIZ "D.1.1.15 - VÝPIS OKEN"
NOVÝ KLEMPŘSKÝ VÝROBEK - VÍCE VIZ "D.1.1.17 - VÝPIS KLEMPŘSKÝCH VÝROBKŮ"

POZNÁMKY

U OBJEKTU V SUTERÉNU JSOU NAVRŽENA POUZE PLASTOVÁ OKNA, SE ZASKLENÍM Z TROJSKLA.
Z ULICE GORKÉHO NEJSOU OKNA PŘES PLECHOVÁ PERFOROVANÁ DÍVRKA VIDĚT A NENARUŠUJÍ TAK HISTORICKÝ RÁZ CELÉ FASÁDY.
"D.1.1.15 - VÝPIS OKEN" OBSAHUJE ZÁKLADNÍ MATERIÁLOVÝ POPIS, NÁKRES S KÓTAMI, POPIS JEDNOTLIVÝCH PRVKŮ A OTVÍRAVOST OKEN
"B.1 - SOUHRNNÁ TECHNICKÁ ZPRÁVA" A "D.1.1.01 - TECHNICKÁ ZPRÁVA" OBSAHUJE PODROBNĚJŠÍ POPIS S VLASTNOSTMI OKEN

TATO DOKUMENTACE NENAHRAŽUJE PROJEKT DPS A ROS				
NÁZEV VÝKRESU S001 - GORKÉHO 33 PŮDORYS 1PP - NOVÝ STAV		PRATERKA Ing. Tereza Prádková Rudba 15, 569 04 Rudba E-mail: praterka@praterka@gmail.com	ORIENTACE <div><div></div></div>	ČÍSLO PÁSE ČÍSLO REVIZE
INVESTOR MOM a ŠJ Brno, p. o., Chláfská 604/21, Brno 602 00		VYPRACOVAL Ing. Tereza Prádková	AUTOR Ing. Tereza Prádková	AUTORIZOVANÝ ARCHTEKT Ing. Arch. Radvan Chehaji
MÍSTO STAVBY Gorkého 33 a 35, Brno 602 00				
NÁZEV STAVBY REKONSTRUKCE OKEN V OBJEKTU DM GORKÉHO 33/35		ČÁST D.1.1 - ARCHITEKTONICKO-STAVEBNÍ ŘEŠENÍ		
STUPEŇ DVZ	DATUM 12/2024	ČÍSLO PROJEKTU TP2408	MĚŘÍTKO 1:50	FORMÁT 6 x A4
ČÍSLO VÝKRESU D.1.1.03				