

SCHÉMA T10 - PŮDORYS 1:50


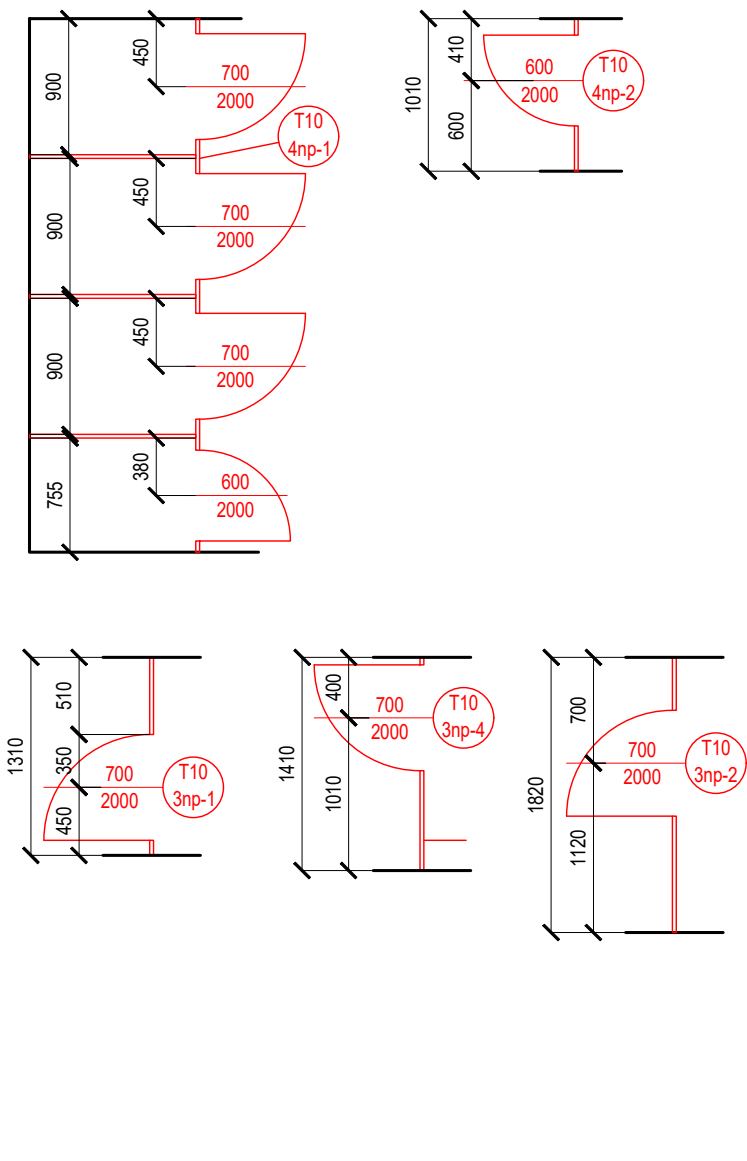


SCHÉMA T10 - TYPOVÝ POHLED

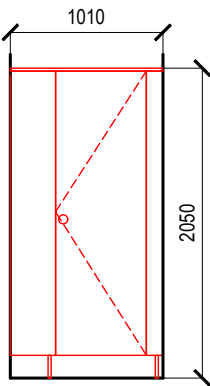

Investor: Gymnázium Brno, Slovanské náměstí, příspěvková organizace,
Slovanské náměstí 1804/7, Brno-Královo Pole 612 00
Akce: GYMNÁZIUM - REKONSTRUKCE SOCIÁLNÍHO ZAŘÍZENÍ
SLOVANSKÉ NÁMĚSTÍ 1804/7, BRNO-KRÁLOVO POLE, p.č. 2050 v k.ú. Královo Pole

PROJEKTANT ČÁSTI:
PROGETTO Brno s.r.o.
Škroupova 4256/1, 636 00 Brno
tel.: 777 156 260

Výkres: PSV - VÝPIS TRUHLÁŘSKÝCH,
ZÁMEČNICKÝCH A OSTATNÍCH VÝROBKŮ

Měřítko
1:50

Číslo výkresu
D.1.1-25
STR. 2