

PŮDORYS STŘECHY


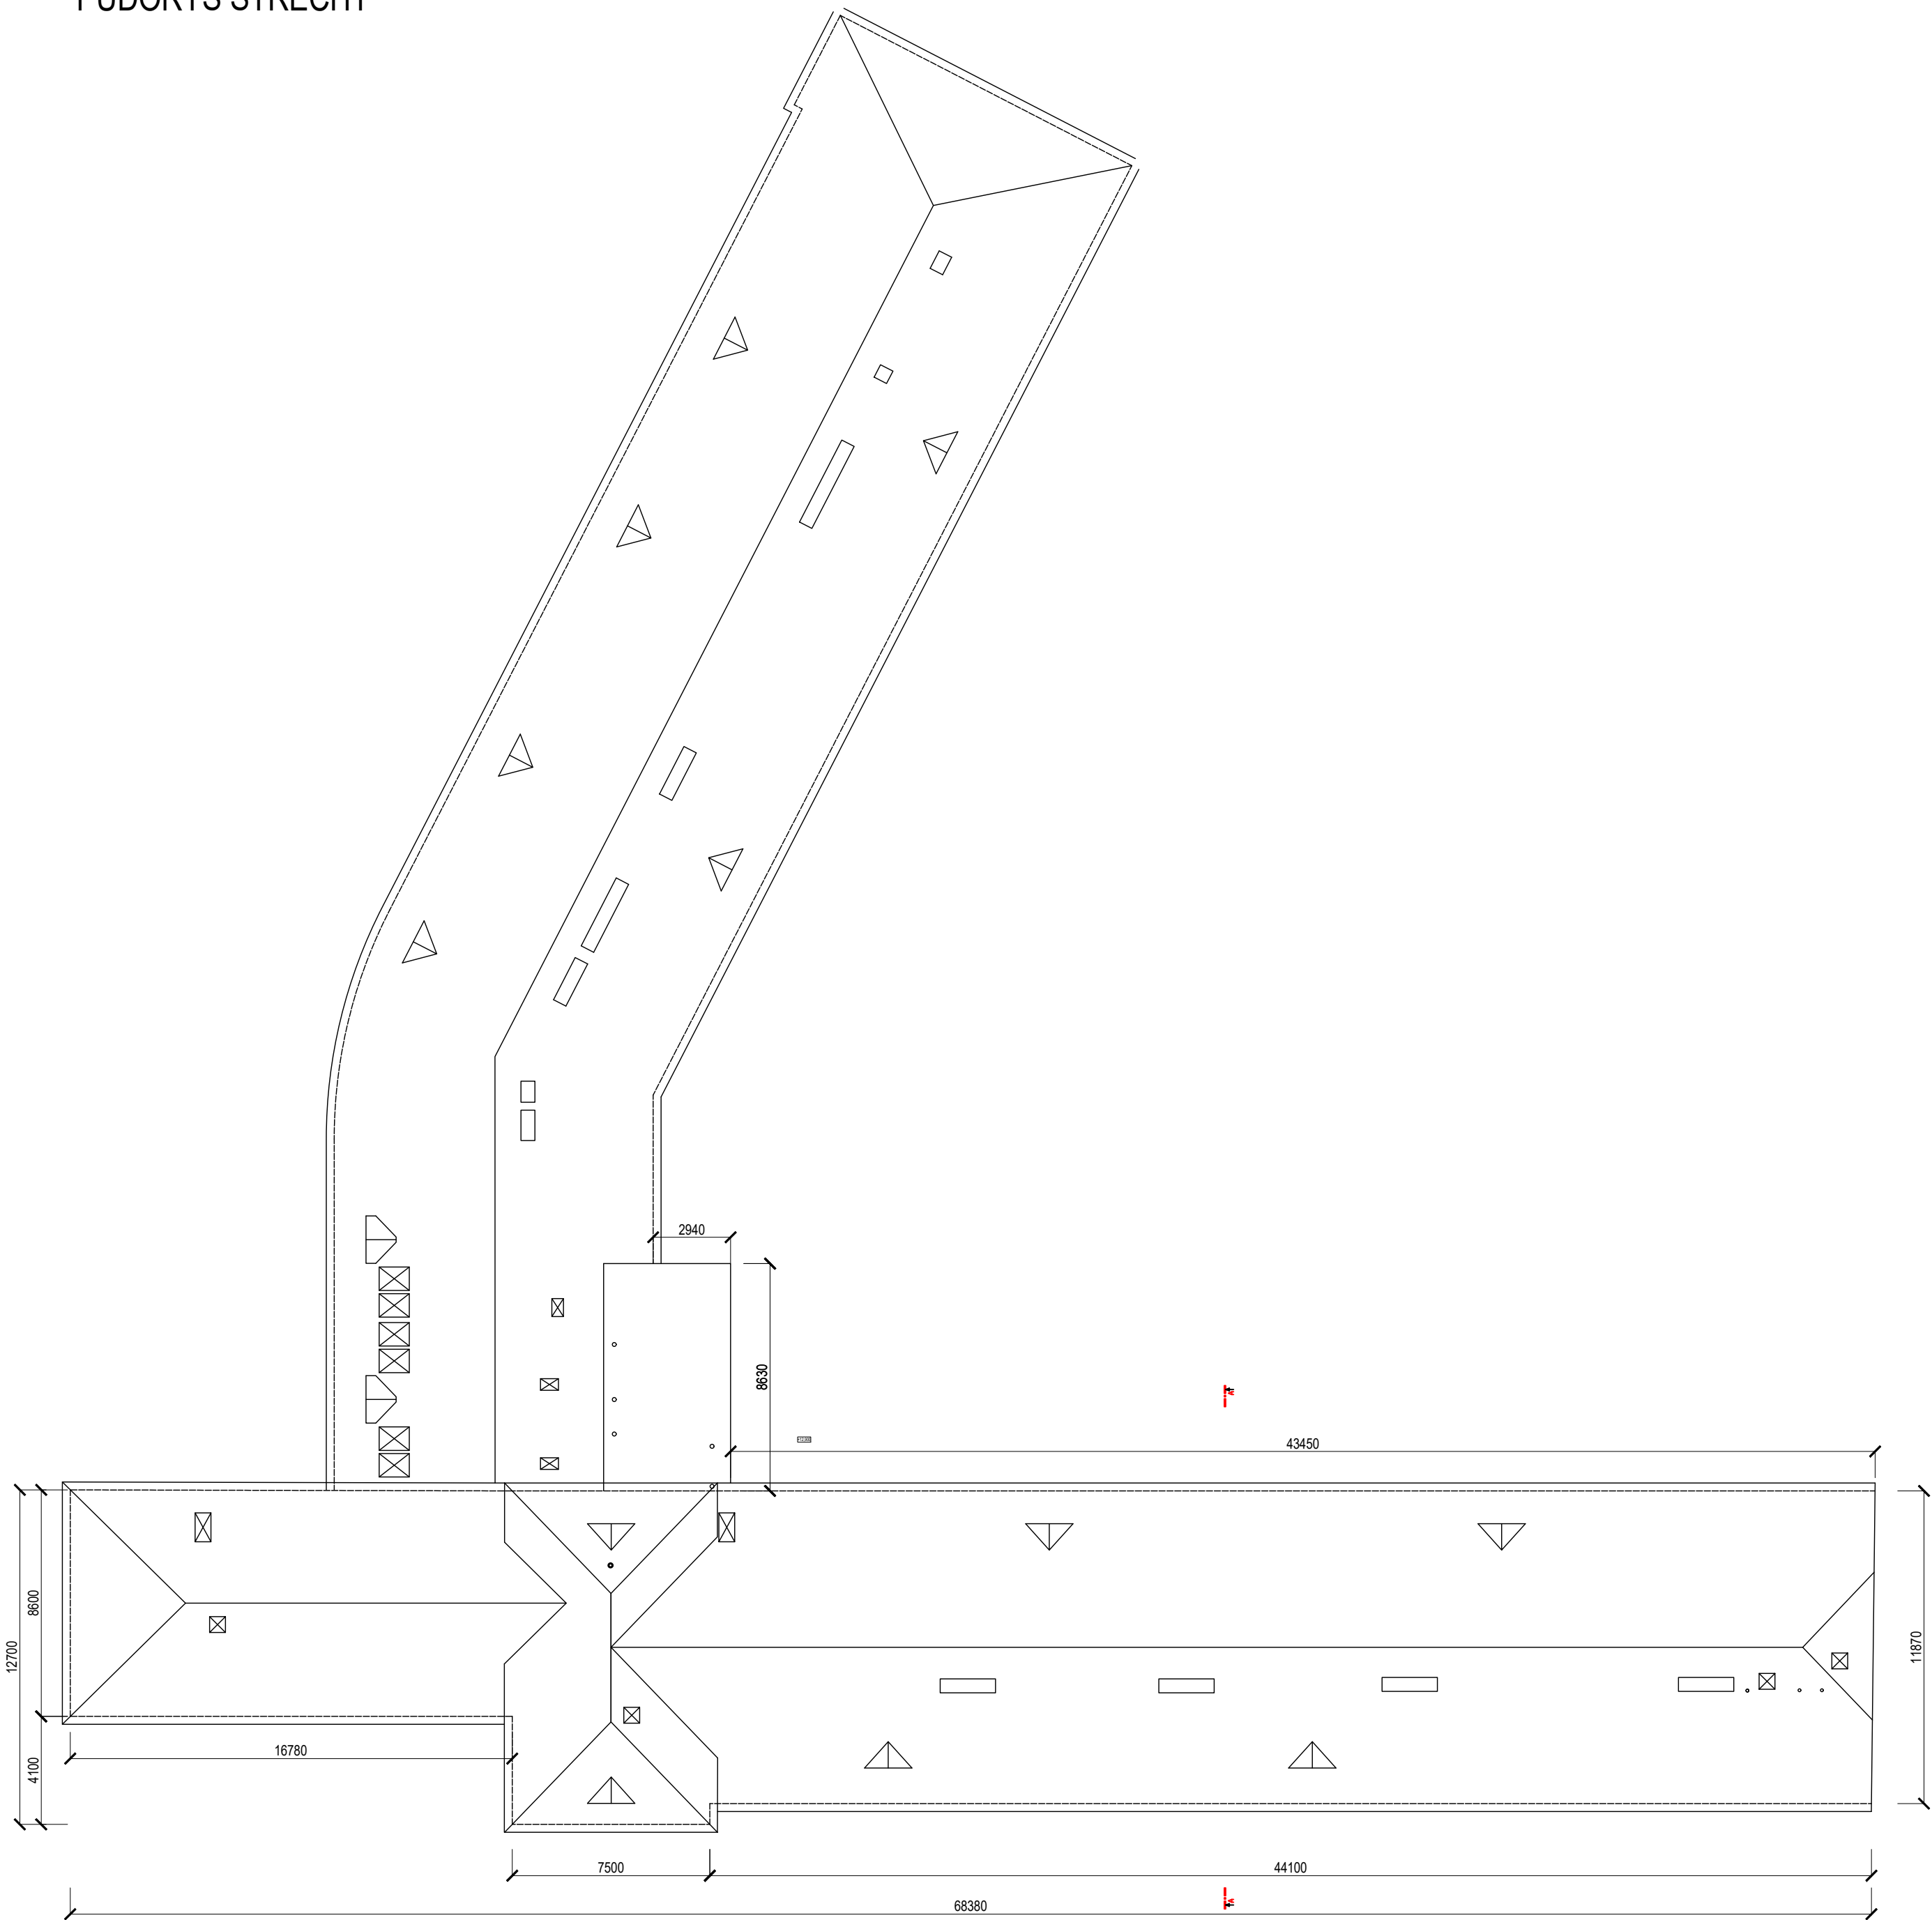


SCHÉMA KROVU - KŘÍDLO SLOVANSKÉ NÁMĚSTÍ

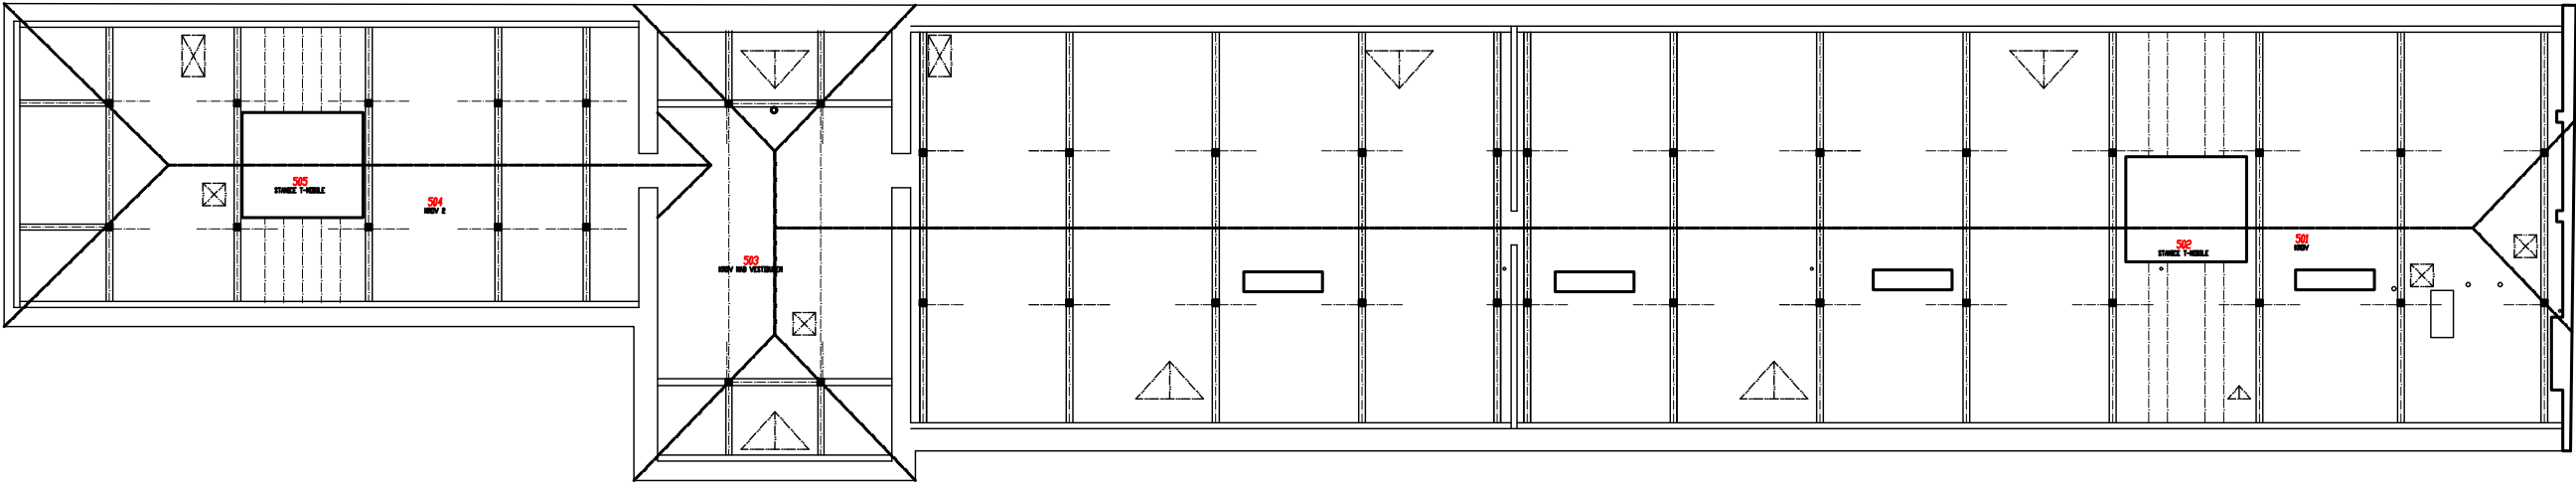

| | | |
|--|--|--|
| +0400 = 241,08 Bpv | | |
| PROJEKTANT ČÁSTI: | Zodpovědný projektant části: Ing. Ludvík Chadima | PROGETTO Brno s.r.o. Škroupova 4256/1, 636 00 Brno IČO 043 89 981 www.progetto-brno.cz tel.: 777 156 260 |
| PROGETTO Brno s.r.o. Škroupova 4256/1, 636 00 Brno tel.: 777 156 260 | Vypracoval: Ing. Filip Balcar | |
| Investor: | Gymnázium Brno, Slovanské náměstí, příspěvková organizace, Slovanské náměstí 1804/7, Brno-Královo Pole 612 00 | Stupeň: DPS |
| Akce: | GYMNÁZIUM - REKONSTRUKCE SOCIÁLNÍHO ZAŘÍZENÍ | Datum: 03/2025 |
| Objekt: | SLOVANSKÉ NÁMĚSTÍ 1804/7, BRNO-KRÁLOVO POLE, p.č. 2050 v k.ú. Královo Pole | Formát: 12x A4 |
| Část: | SO 02 - KŘÍDLO CHARVATSKÁ | Zakázkové číslo: PB-P-12/25 |
| | ARCHITEKTONICKÉ A STAVEBNÉ TECHNICKÉ ŘEŠENÍ | |
| Výkres: | STÁVAJÍCÍ STAV - SCHÉMA KROVU, PŮDORYS STŘECHY | Měřítko 1:200 |
| | | Číslo výkresu D.1.1-07 |

TENTO VÝKRES POUŽÍVÁ OCHRANY DLE ZÁKONA Č. 121/2008 SB. (AUTORSKÝ ZÁKON). ORIGINÁL TOHOTO VÝKRESU A NÁVRH ŘEŠENÍ JE MAJETKEM AUTORA. BEZ SOUHLASU AUTORA NENÍ MOŽNÉ TUTO DOKUMENTACI KOPÍROVAT A ANI NIJAK VEŘEJNĚ ROZŠÍŘOVAT.