


M sto B eclair se sídlem nám. T. G. Masaryka 42/3, 690 02 B eclair,
I : 00283061, souhlasí s demolicí objektu dle zákona 183/2006 Sb.
a za podmínek uvedených ve vyjád ení MUBR 156831/2023.

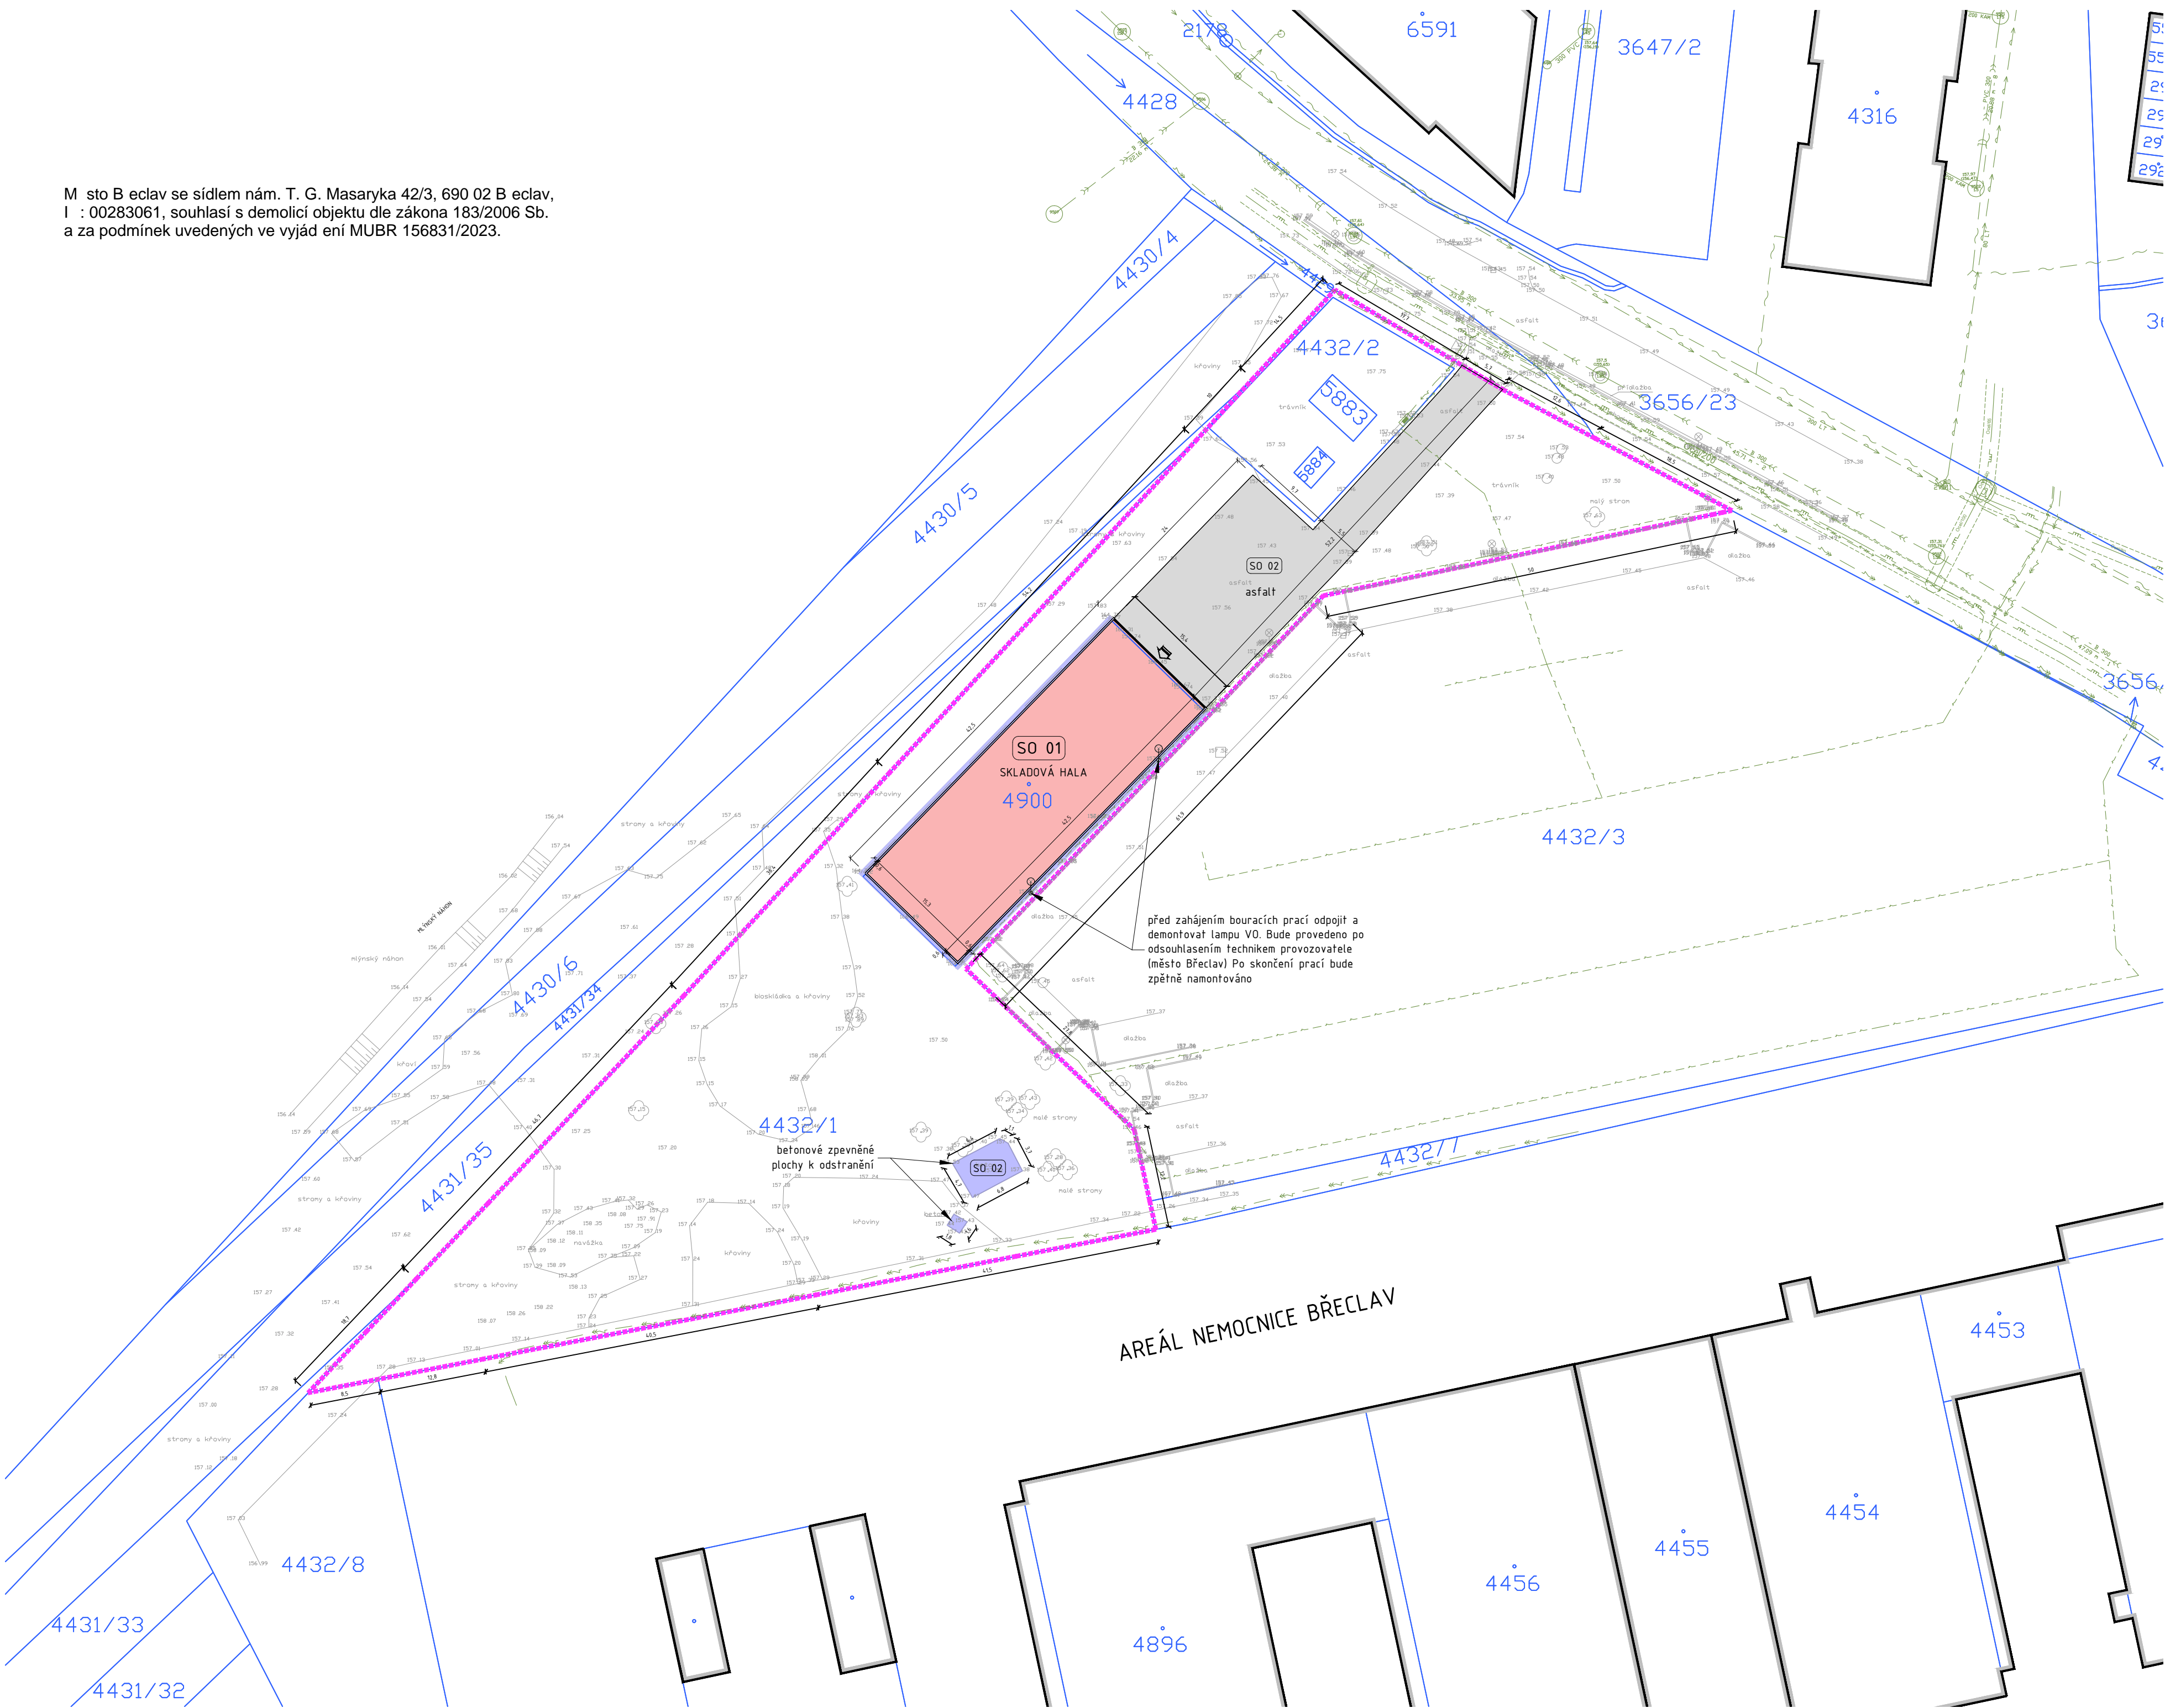

STÁVAJÍCÍ INŽENÝRSKÉ SÍTĚ

- PLYNOVOD - NÍZKOTLAKÝ
- PLYNOVOD - STŘEDOTLAKÝ
- KANALIZACE - DEŠŤOVÁ
- KANALIZACE - SPLAŠKOVÁ
- KANALIZACE - JEDNOTNÁ
- VODOVOD - PITNÁ VODA
- SLABOPROUD CETIN
- SILNOPROUD - VYSOKÉ NAPĚTÍ PODZEMNÍ
- SILNOPROUD - NÍZKÉ NAPĚTÍ PODZEMNÍ
- SILNOPROUD - VEŘEJNÉ OSVĚTLENÍ

LEGENDA PLOCH

- OBJEKTY URČENÉ K DEMOLICI
- STÁVAJÍCÍ SOUSEDNÍ OBJEKTY
- STÁVAJÍCÍ ZPEVNĚNÉ ASFALTOVÉ PLOCHY URČENÉ K DEMOLICI
- STÁVAJÍCÍ ZPEVNĚNÉ BETONOVÉ PLOCHY URČENÉ K DEMOLICI

LEGENDA ZNAČENÍ

- HRANICE ŘEŠENÉHO ÚZEMÍ
- HRANICE POZEMKŮ DLE KATASTRU NEMOVITOSTÍ
- 1227 PARCELNÍ ČÍSLO DLE KATASTRU NEMOVITOSTÍ
- GEODETICKÉ ZAMĚŘENÍ
- VÝŠKOVÁ ABSOLUTNÍ HODNOTA TERÉNU
- VSTUP / VJEZD


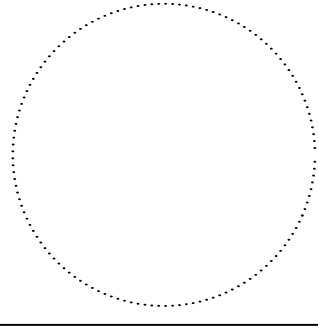
POZNÁMKY

- PRŮBĚH SÍTĚ JE POUZE SMĚRNÝ A PRO VEŠKERÉ ZEMNÍ A VÝKOPOVÉ PRÁCE JE NUTNO VYTÝČIT SKUTEČNÝ PRŮBĚH A OZNAČIT SPRÁVCŮM ZAČÁTEK STAVBY
- VÝKRES NEZAHRAUJE SKRYTÉ AREÁLOVÉ SÍTĚ, KTERÉ NEJSOU VEDENY V EVIDENCI SPRÁVCŮ SÍTĚ
- ZAKRESLENÍ STÁVAJÍCÍCH INŽENÝRSKÝCH SÍTĚ VYCHÁZÍ Z PODKLADŮ SPRÁVCŮ JEDNOTLIVÝCH SÍTĚ PŘEDPOKLADU DODRŽENÍ PROSTOROVÉ NORMY ČSN 73 6005
- ZAKRESLENÁ KABELOVÁ VEDENÍ URČUJÍ TRASU KABELŮ, NIKOLÍ POČET KABELŮ
- ZA VYTÝČENÍ, OCHRANU A ZAJIŠTĚNÍ FUNKČNOSTI NESE ZODPOVĚDNOST VYŠŠÍ DODAVATEL STAVBY, VEŠKERÉ PRÁCE V OCHRANNÝCH PÁSMECH INŽENÝRSKÝCH SÍTĚ ŘÍDÍ A KOORDINUJE VYŠŠÍ DODAVATEL STAVBY
- VEŠKERÉ VÝČÍSLENÉ PLOCHY V LEGENDĚ JSOU POUZE INFORMATIVNÍ A JE NUTNO JE PŘEKONTROLOVAT

OBJEKTÁŽ A KAPACITNÍ ÚDAJE

SO 01 SKLADOVÁ HALA	1775 m²
IO 101 ZPEVNĚNÉ PLOCHY	
- ASFALTOVÁ KOMUNIKACE	608 m²
- ŽB ZPEVNĚNÉ PLOCHY	178 m²
- OKAPOVÝ CHODNÍK Z BETONOVÉ DLÁŽBY	51 bm

±0,000=stávající

Generální projektant:  SMART PROJECT s.r.o. Lachotná 3449/2 690 02 Břeclav info@smart-projekt.cz	Projektant částí:	
Architekt: -	Vypracoval: Ing. Michal Kolář	
HIP: Ing. Michal Kolář	Kreslil: Ing. Michal Kolář	
Kontroloval: Ing. Michal Kolář	Zodp. projektant: Ing. Michal Kolář	
Stavebník: Jihomoravský kraj, Žerotínovo nám. 449/3, 601 82 Brno		
Místo stavby: p.č. st. 4900, Břeclav	Ozn. projektu:	Datum: 10/2023
Název: DEMOLICE SKLADOVÉ HALY P.Č. ST. 4900, BŘECLAV	Formát: x A4	Stupeň: BP
Objekt: SO 01 SKLADOVÁ HALA	Měřítko: 1:500	
Část: C.3 SITUACE STAVBY		
C.3 KOORDINAČNÍ SITUACE	C.3	00
Název dokumentu:	Číslo přílohy	Revize