


1:75

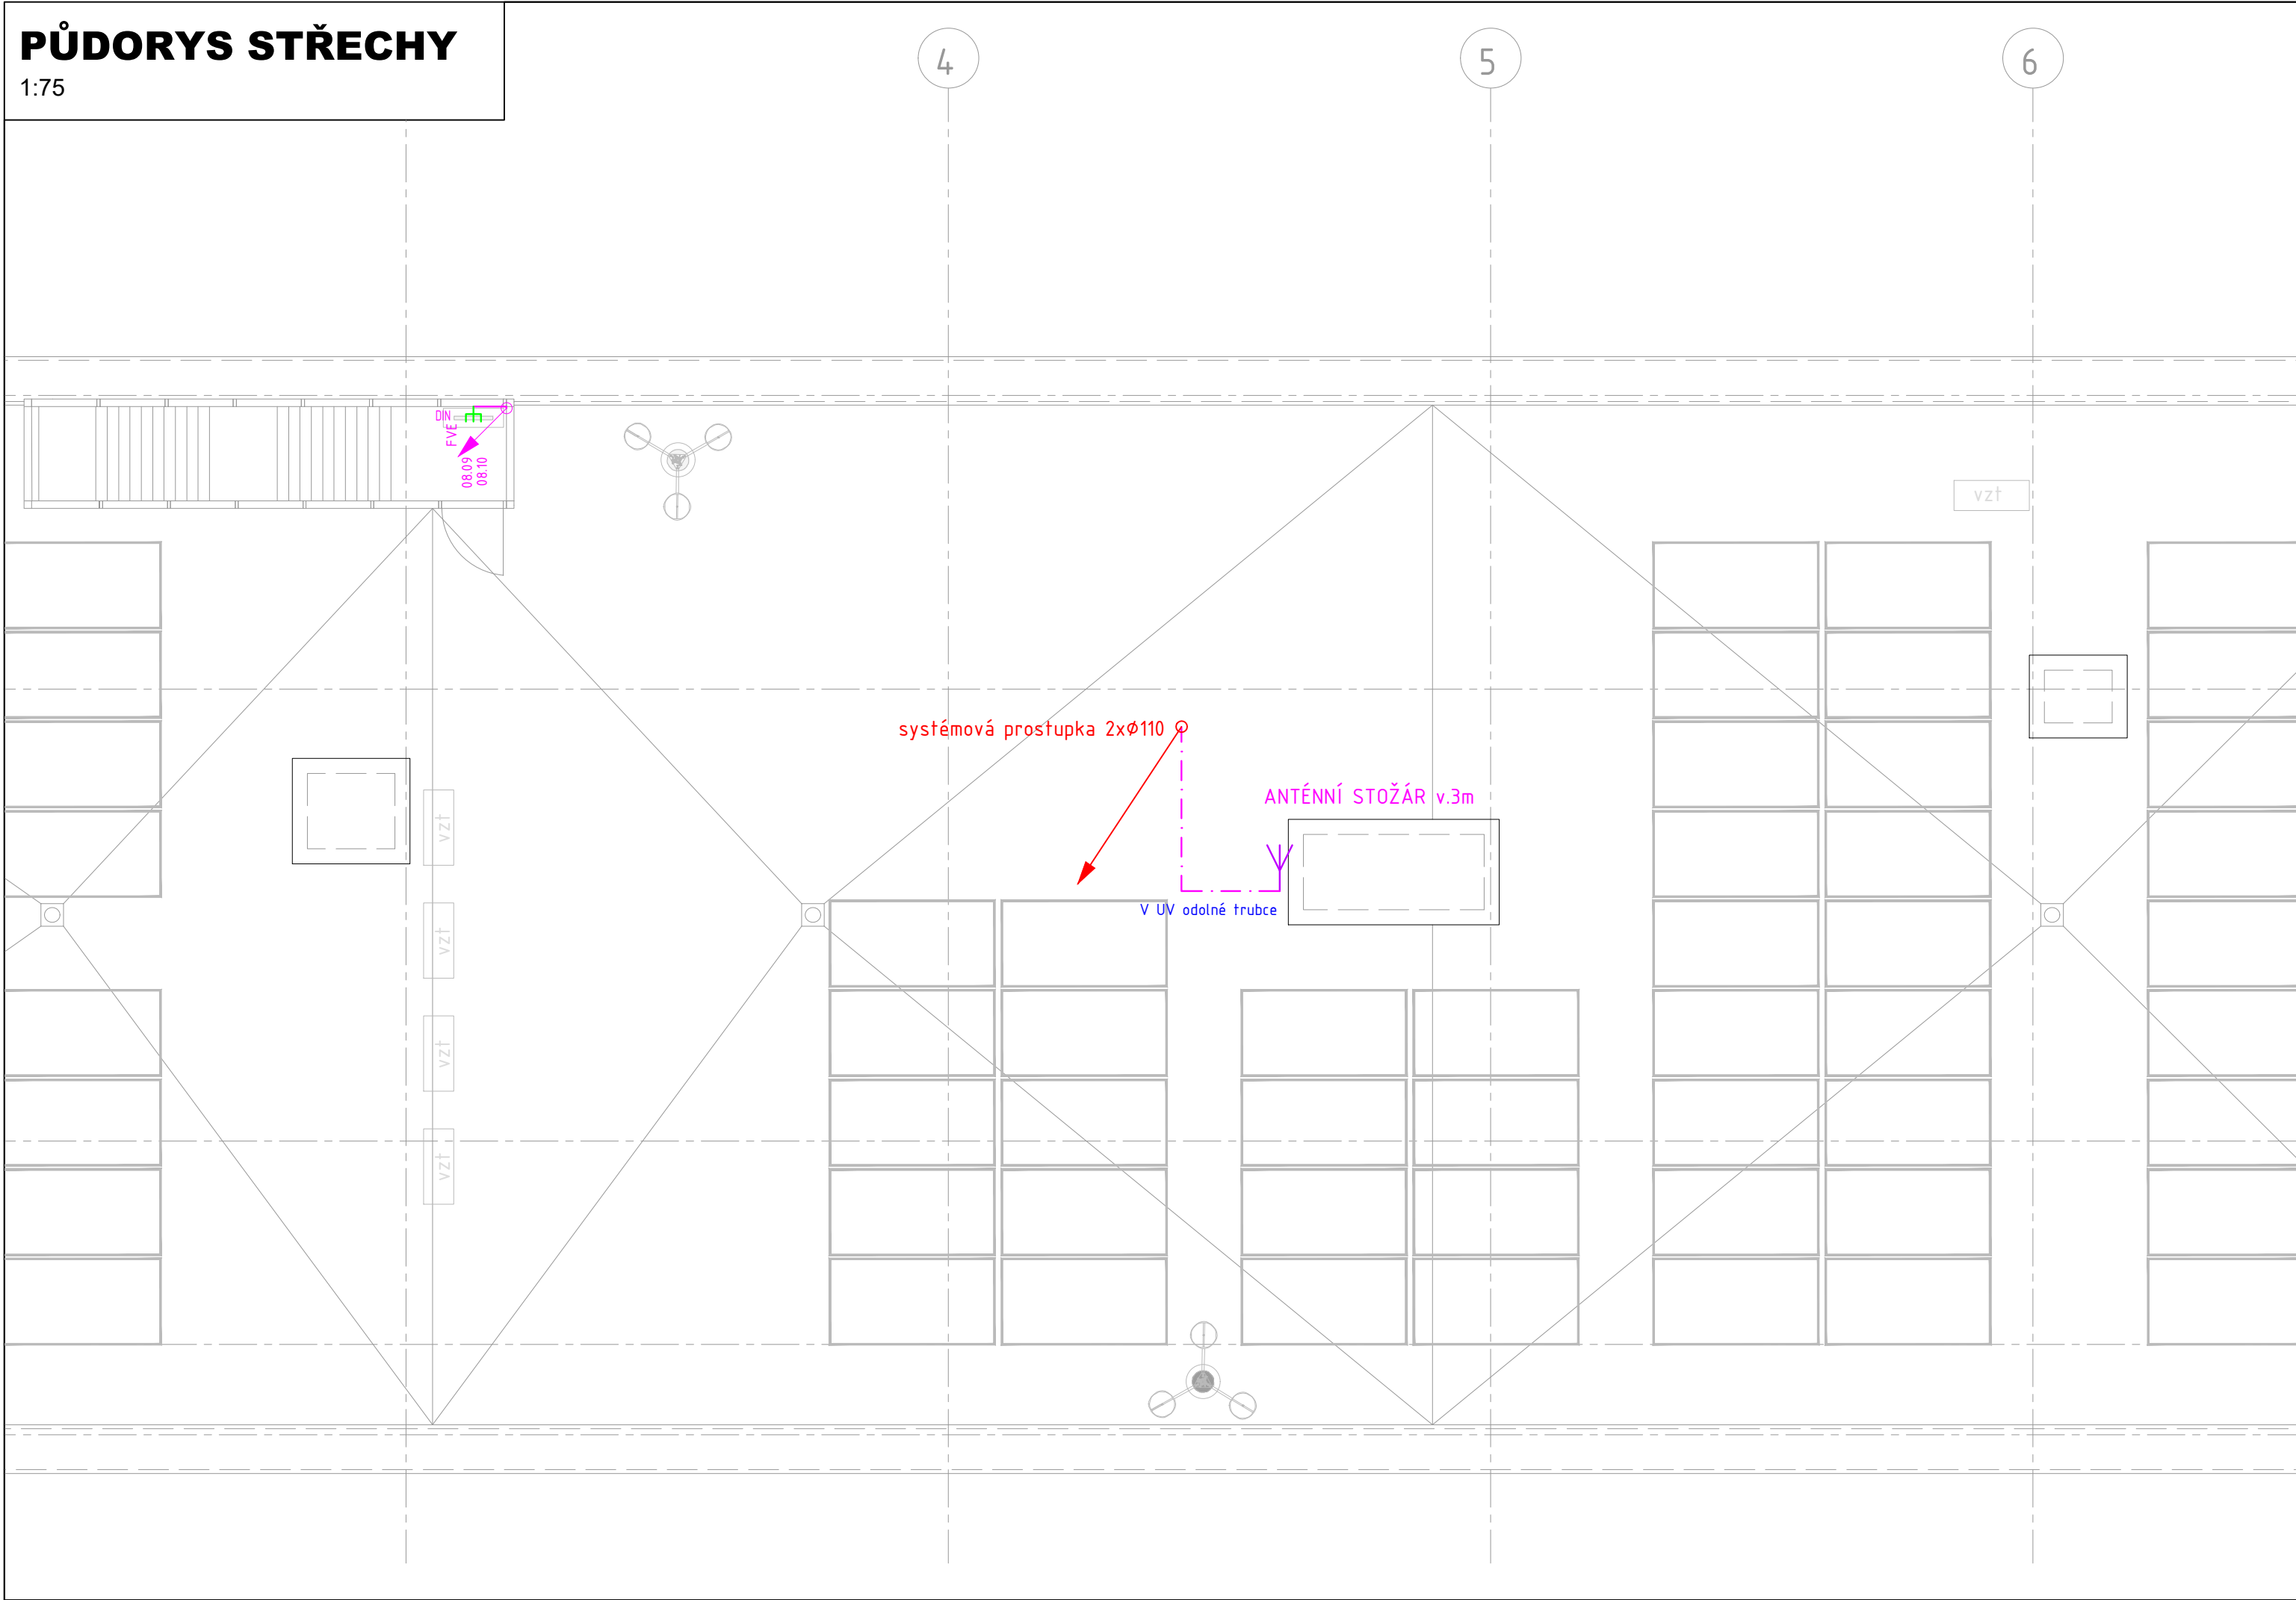

Generální projektant:  SMART PROJEKT s.r.o. Lanžhotská 3448/2 690 02 Břeclav info@smart-projekt.cz		Projektant čísta: 		Profesionální subdodavatel:  Ondřej Tichý, ing. <i>projektová činnost ve výstavbě projektování elektrotechnických zařízení</i> IBC - Příkop 843/4 602 00 Brno - Žabovřesnice M: +420 777 535 382 E: ondrej@projekcetichy.cz www.projekcetichy.cz			
Architekt: -		Vypracoval: Ing. Ondřej Tichý					
HIP: Ing. Michal Kolář		Kreslil: Ing. Ondřej Tichý					
Kontroloval: Ing. Michal Kolář		Zodp. projektant: Ing. Ondřej Tichý					
Stavebník: Jihomoravský kraj, Žerotínovo nám. 449/3, 601 82 Brno							
Místo stavby: Břeclav, 690 02, U Nemocnice				Ozn. projektu: -			
Název: Novostavba výjezdové základny ZZS JmK, p. o. v Břeclavi				Datum: 10/2024			
Objekt: SO 101 BUDOVA VÝJEZDOVÉ ZÁKLADNY				Formát: 3 A4			
Část: D.1.4.5 ZAŘÍZENÍ SLABOPROUDÝCH INSTALACÍ				Stupeň: DPS			
				Měřítko: 1 : 75			
PŮDORYS STŘECHY Název dokumentu:				04 Číslo přílohy		00 Revize	