



PŮDORYS

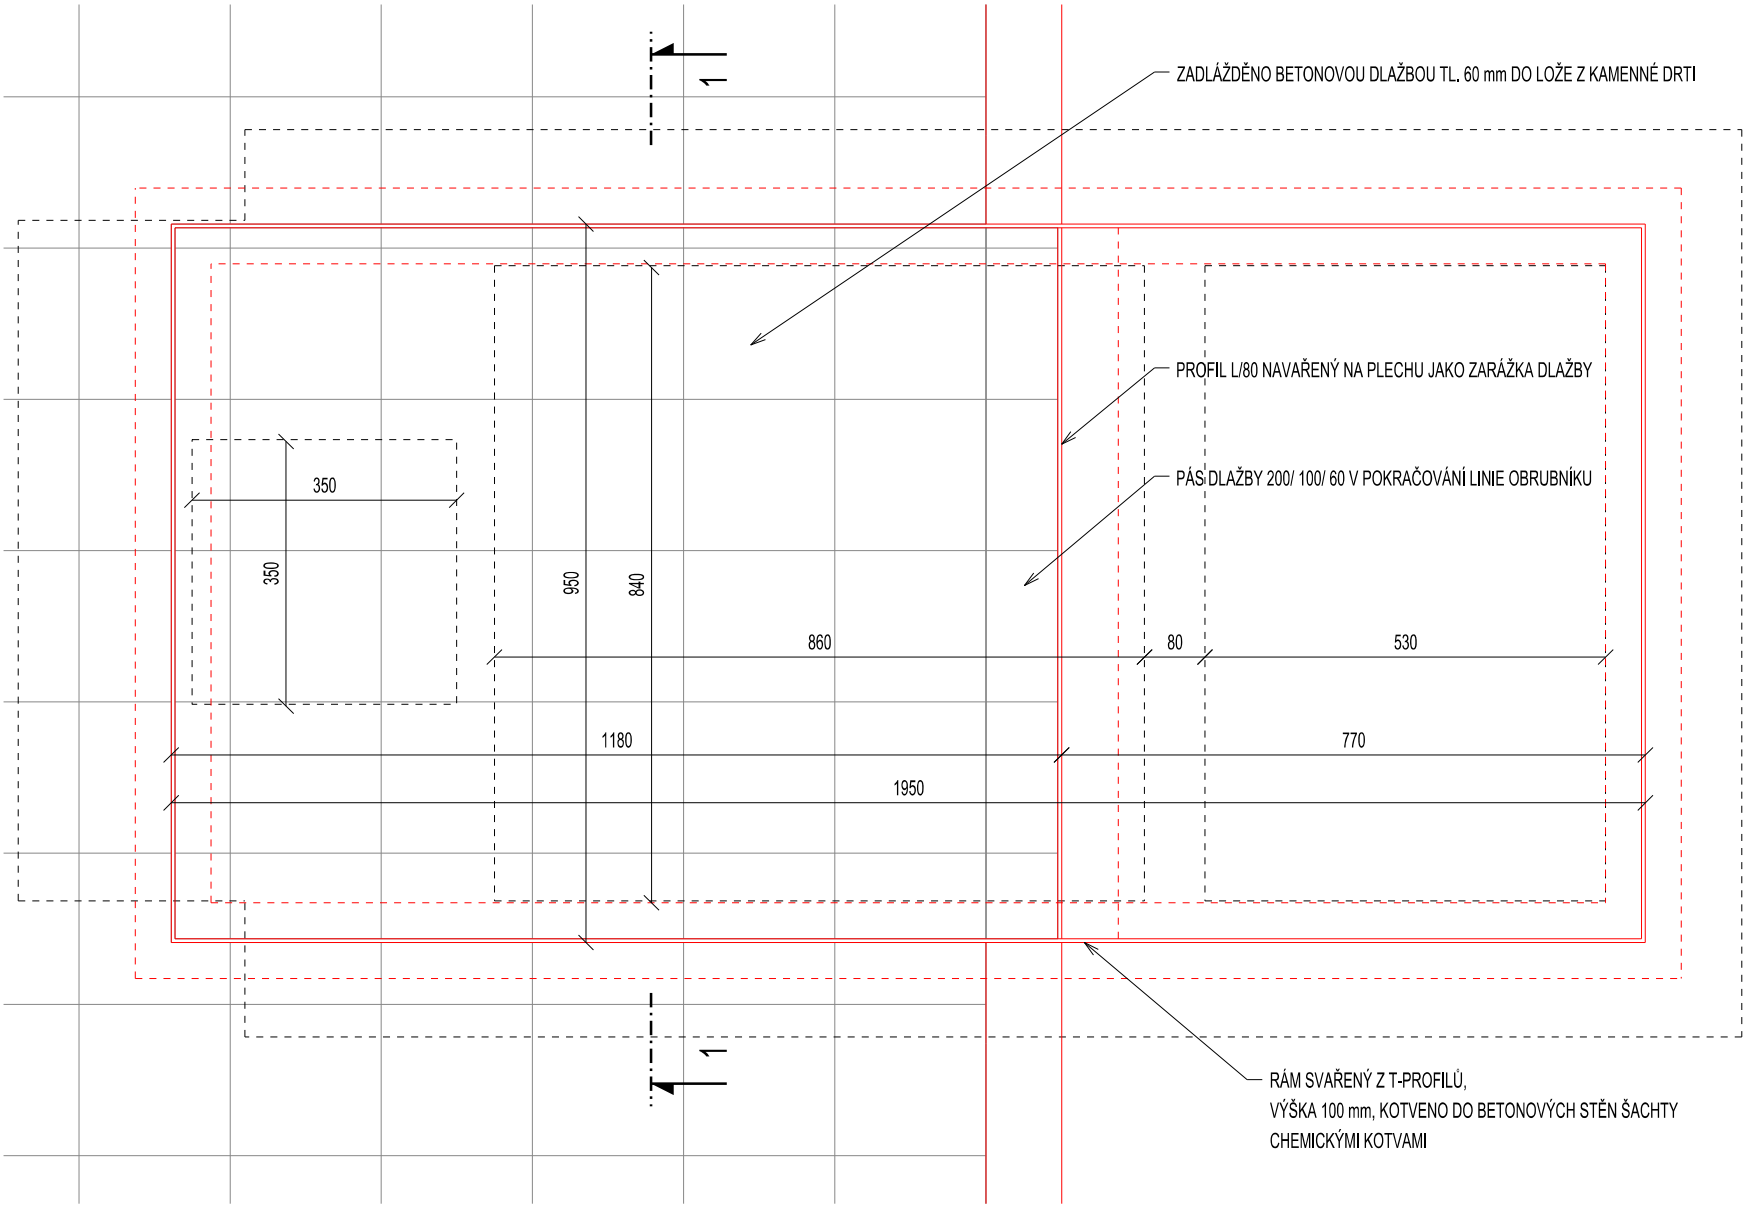

ŘEZ 1-1

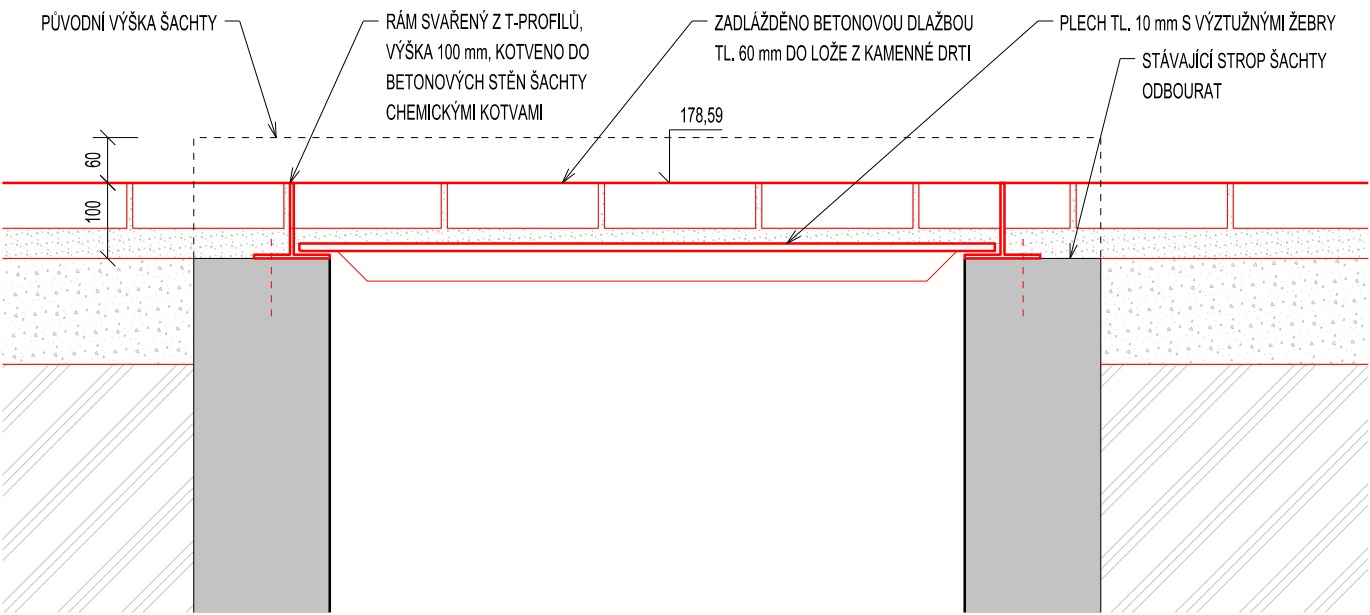

ÚPRAVA ŠACHTY

- Stávající betonová šachta se třemi sdruženými poklpy bude upravena tak, aby výškově navazovala na nově upravený terén a pochozí plochu.
- Stávající strop šachty bude odbourán a stěny budou zaříznty na potřebnou úroveň.
- Na seříznuté stěny bude nasazen rám svařený z ocelových T-profilů. Rám bude do stěn kotven pomocí chemických kotev.
- Do rámu bude vložen ocelový plech s výztužnými žebry navařenými ze spodní strany.
- Z horní strany bude na plech navařena zářazka dlažby z ocelového L-profilu.
- Plocha nad ocelovým plechem, ohraničená rámem z T-profilů, bude v části zadlážděna betonovou dlažbou navazující na spároveň okolních ploch komunikace pro pěši.
- Část navazující na přilehlou plochu zeleně bude zasypána mulčem jako přilehlé plochy.

PROAM ARCHITEKTI s.r.o. © 2025 Dokumentace je duševním vlastnictvím společnosti PROAM ARCHITEKTI s.r.o. Reprodukce a rozšiřování třetím osobám bez písemného souhlasu autora není povoleno. Výjimku tvoří licence pro objednatele k užití dle na základě smluvního vztahu pro tuto konkrétní zakázku při zachování ostatních autorských práv.			
autor koncepce:	LANDSCAPE ARCHITECTURE, s.r.o., U Školy 129, 696 21 Josefov, IČ: 10838741		<div>PROAM</div> <div>—</div> <div>ARCHITEKTI</div>
autor:	PROAM ARCHITEKTI s.r.o., IČ: 090 19 146 / RYBNÍČEK 1, 602 00 BRNO / <a href="http://www.proam.cz">www.proam.cz</a>		
zodpovědný projektant:	Ing. arch. David Šrom, ČKA 03 845	vypracovala: Ing. arch. Hana Kynčlová	
akce:	OBNOVA VENKOVNÍHO PROSTORU U ISŠ HODONÍN POŠKOZENÉHO TORNÁDEM		paré č.:
objednatel:	Integrovaná střední škola Hodonín, příspěv.org., Lipová alej 3756/21, 695 03 Hodonín		stupeň: DVZ
stavební objekt:			revize:
část:			datum: 2025/ 04
název výkresu:	ÚPRAVA ŠACHTY		měřítko: 1:10 výkres č.: 10