

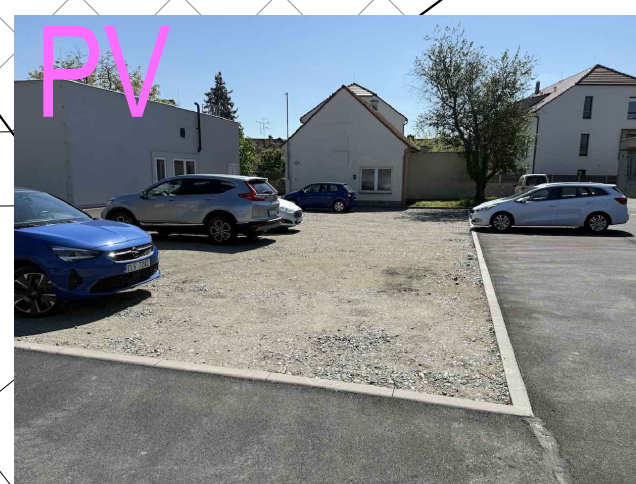
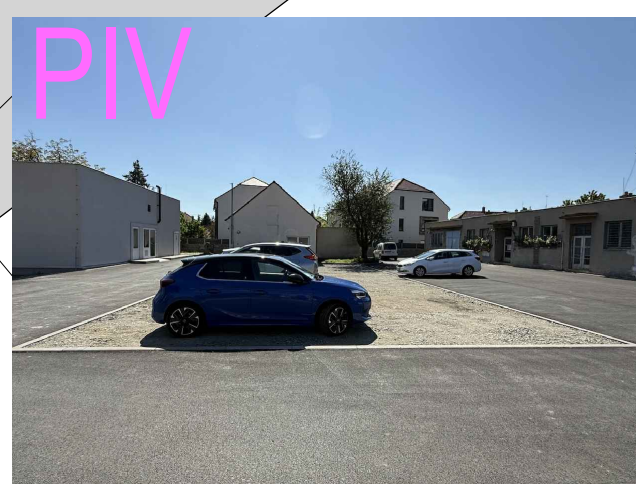
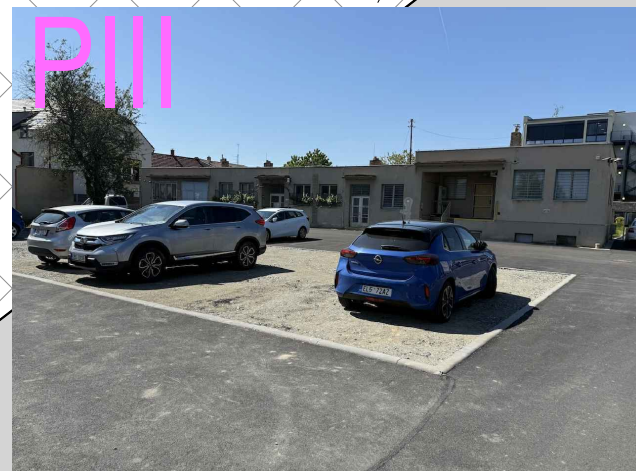
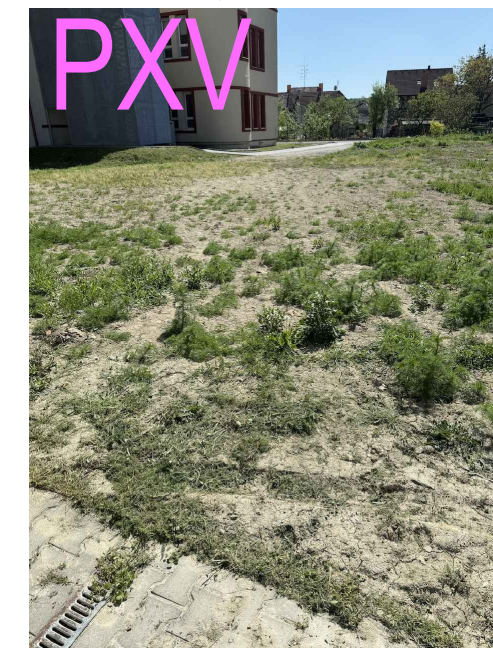
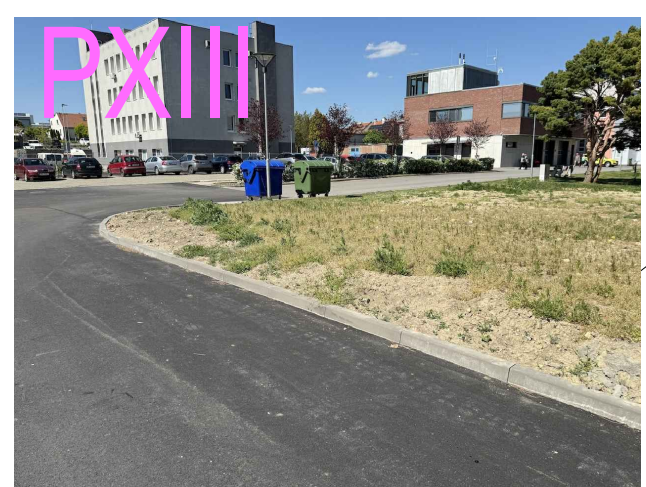


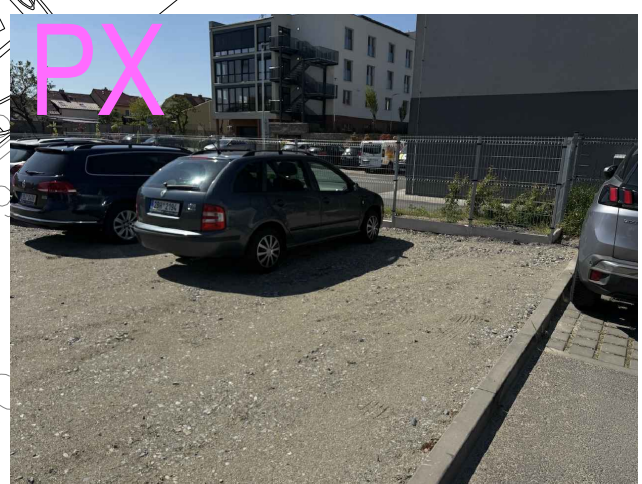

- LEGENDA
- STAVAJÍCÍ STAVBY
 - BOURACÍ PRÁCE
 - NAVRŽENÉ PRÁCE
 - KOMUNIKACE ASFALTOVÁ
 - CHODNÍK NOVÝ
 - ZATRAVŇOVACÍ DLAŽBA
 - ZÁMKOVÁ DLAŽBA
 - SMĚR POHLEDU - FOTOGRAFIE




TYPICKÝ ŘEZ - VÝŠKOVÉ ÚPRAVY

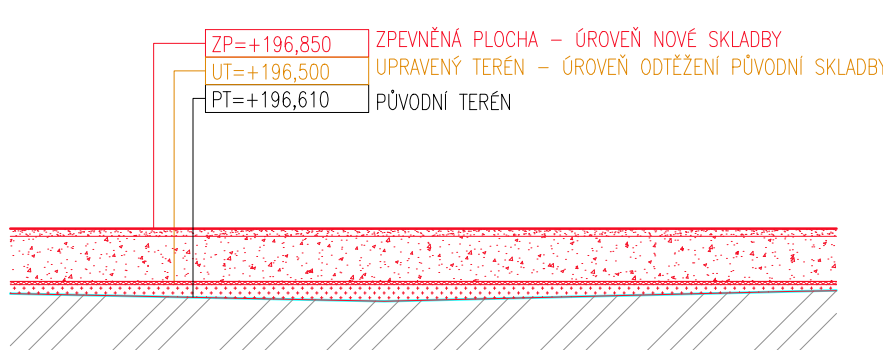

SKLADBY VODOROVNÝCH K-CÍ

- ① - BETONOVÁ DLAŽBA 80 mm
- LOŽNÁ VRSTVA 30 mm
- DŘEVNÉ KAMENIVO 8/16 100 mm
- ŠTERKOPRSEK 0-8mm 100 mm
- ZHUTNĚNÁ PŮDA
- ② - BETONOVÁ DLAŽBA 60 mm
- LOŽNÁ VRSTVA 30 mm
- DŘEVNÉ KAMENIVO 8/16 150 mm
- ZHUTNĚNÁ PŮDA/ZHUTNĚNÝ ŠTERK

SITUACE ŠIRŠÍCH VZTAHŮ

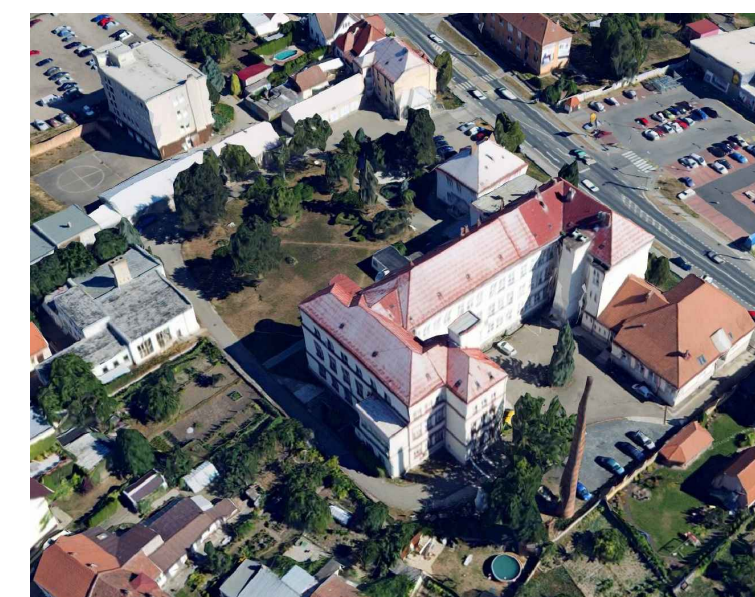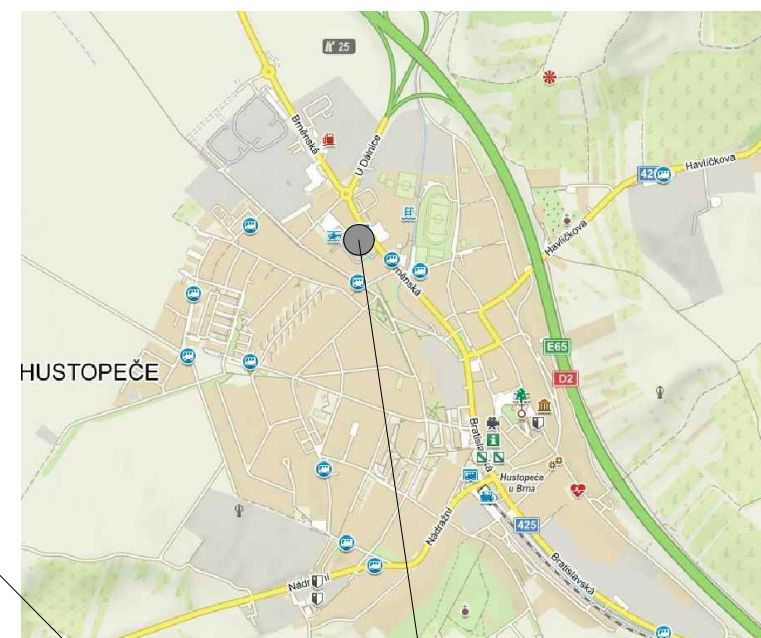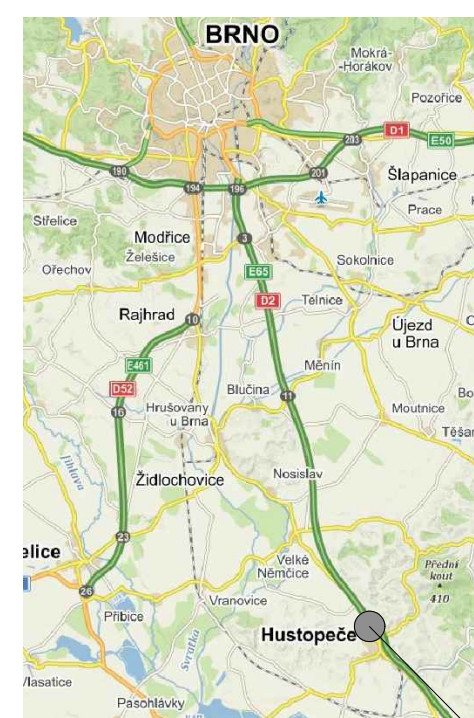

ÚPRAVY AREÁLU NEMOCNICE HUSTOPEČE

Brněnská 716/41, 69301 Hustopeče

Investor: Nemocnice Hustopeče, příspěvková organizace

Katastrální území: Hustopeče u Brna (48064)

Autorka projektové dokumentace: Rezulta s.r.o.

Hájek 128/2

693 00 Brno-Cunovice

Číslo: D.0 - ARCHITEXTONICKO - STAVEBNÍ ŘEŠENÍ

Návrh a výběr projektů: Ing. Michal Štekl

Zodpovědný projektant: Ing. Michal Štekl

Výkresy: Ing. Roman Fiala

Úroveň: Zásadní dokumentace

Datum: Červenec 2025

Výstavba: SITUACE

Měřítko: 1:100

Číslo výkresu: 01

Číslo parčí: 01

Číslo parčí: 01

Číslo parčí: 01