


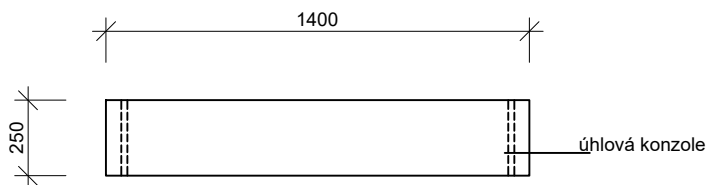


POLICE NÁSTĚNNÁ

Půdorys



Pohled

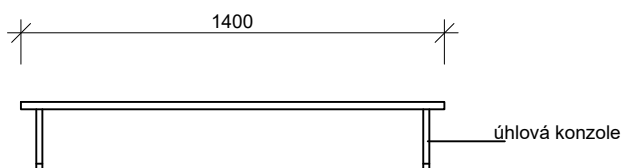

Police

Laminátová dřevotřísková deska (LTD) o tl. 25 mm
emisní třída volného formaldehydu min.E1,
2-vrstvá laminace
kvalita dle norem ČR
na exponovaných hranách použity ABS hrany o tloušťce 2 mm.

Uchycení police

Policová konzole úhlová s podpěrrou
materiál ocel zinkovaná
pro hloubku police max. 400mm
nosnost 150 kg/m2

Souřadnicový systém : JTSK

Výškový systém : Bpv

SO 01 ±0,000 = 184,13 m n. m.

OBJEDNATEL :

NEMOCNICE TGM HODONÍN, p.o.
PURKYŇOVA 2731/11
695 01 HODONÍN

VEDOUcí PROJEKTANT

ING. MAGDALÉNA PALOVSKÁ

ZODP. PROJEKTANT

ING. ONDŘEJ FABIÁN

VYPRACOVAL

ING. ARCH. LUCIE KONÍŘOVÁ

KONTROLOVAL

ING. MAGDALÉNA PALOVSKÁ

KRAJ : JIHMORAVSKÝ

STAV. ÚŘAD: HODONÍN

NÁZEV AKCE :

**NEMOCNICE TGM HODONÍN – VÝSTAVBA PAVILONU
URGENTNÍHO PŘÍJMU
ETAPA II.**

NÁZEV OBJEKTU :

SO 01 - PAVILON UP

ČÁST :

IN - INTERIÉR

NÁZEV PŘÍLOHY :

NÁSTĚNNÁ POLICE AT/8

KANIA

KANIA, a.s. Špálova 80/9, 702 00 Ostrava - Přívoz
tel : 596 243 487
e-mail : info@kania-ostrava.cz

STUPEŇ

DPS

DATUM

12/2023

FORMÁT/POČET STR.

A4/1

MĚŘÍTKO

1:25

ARCHIVNÍ ČÍSLO

Č. ZAK.

22013

SOUBOR

DWG

ČÍSLO

SOUPRAVY

Č. PŘÍLOHY :

22013-DPS-IN-SO 01-15