


PŮDORYS 2.NP

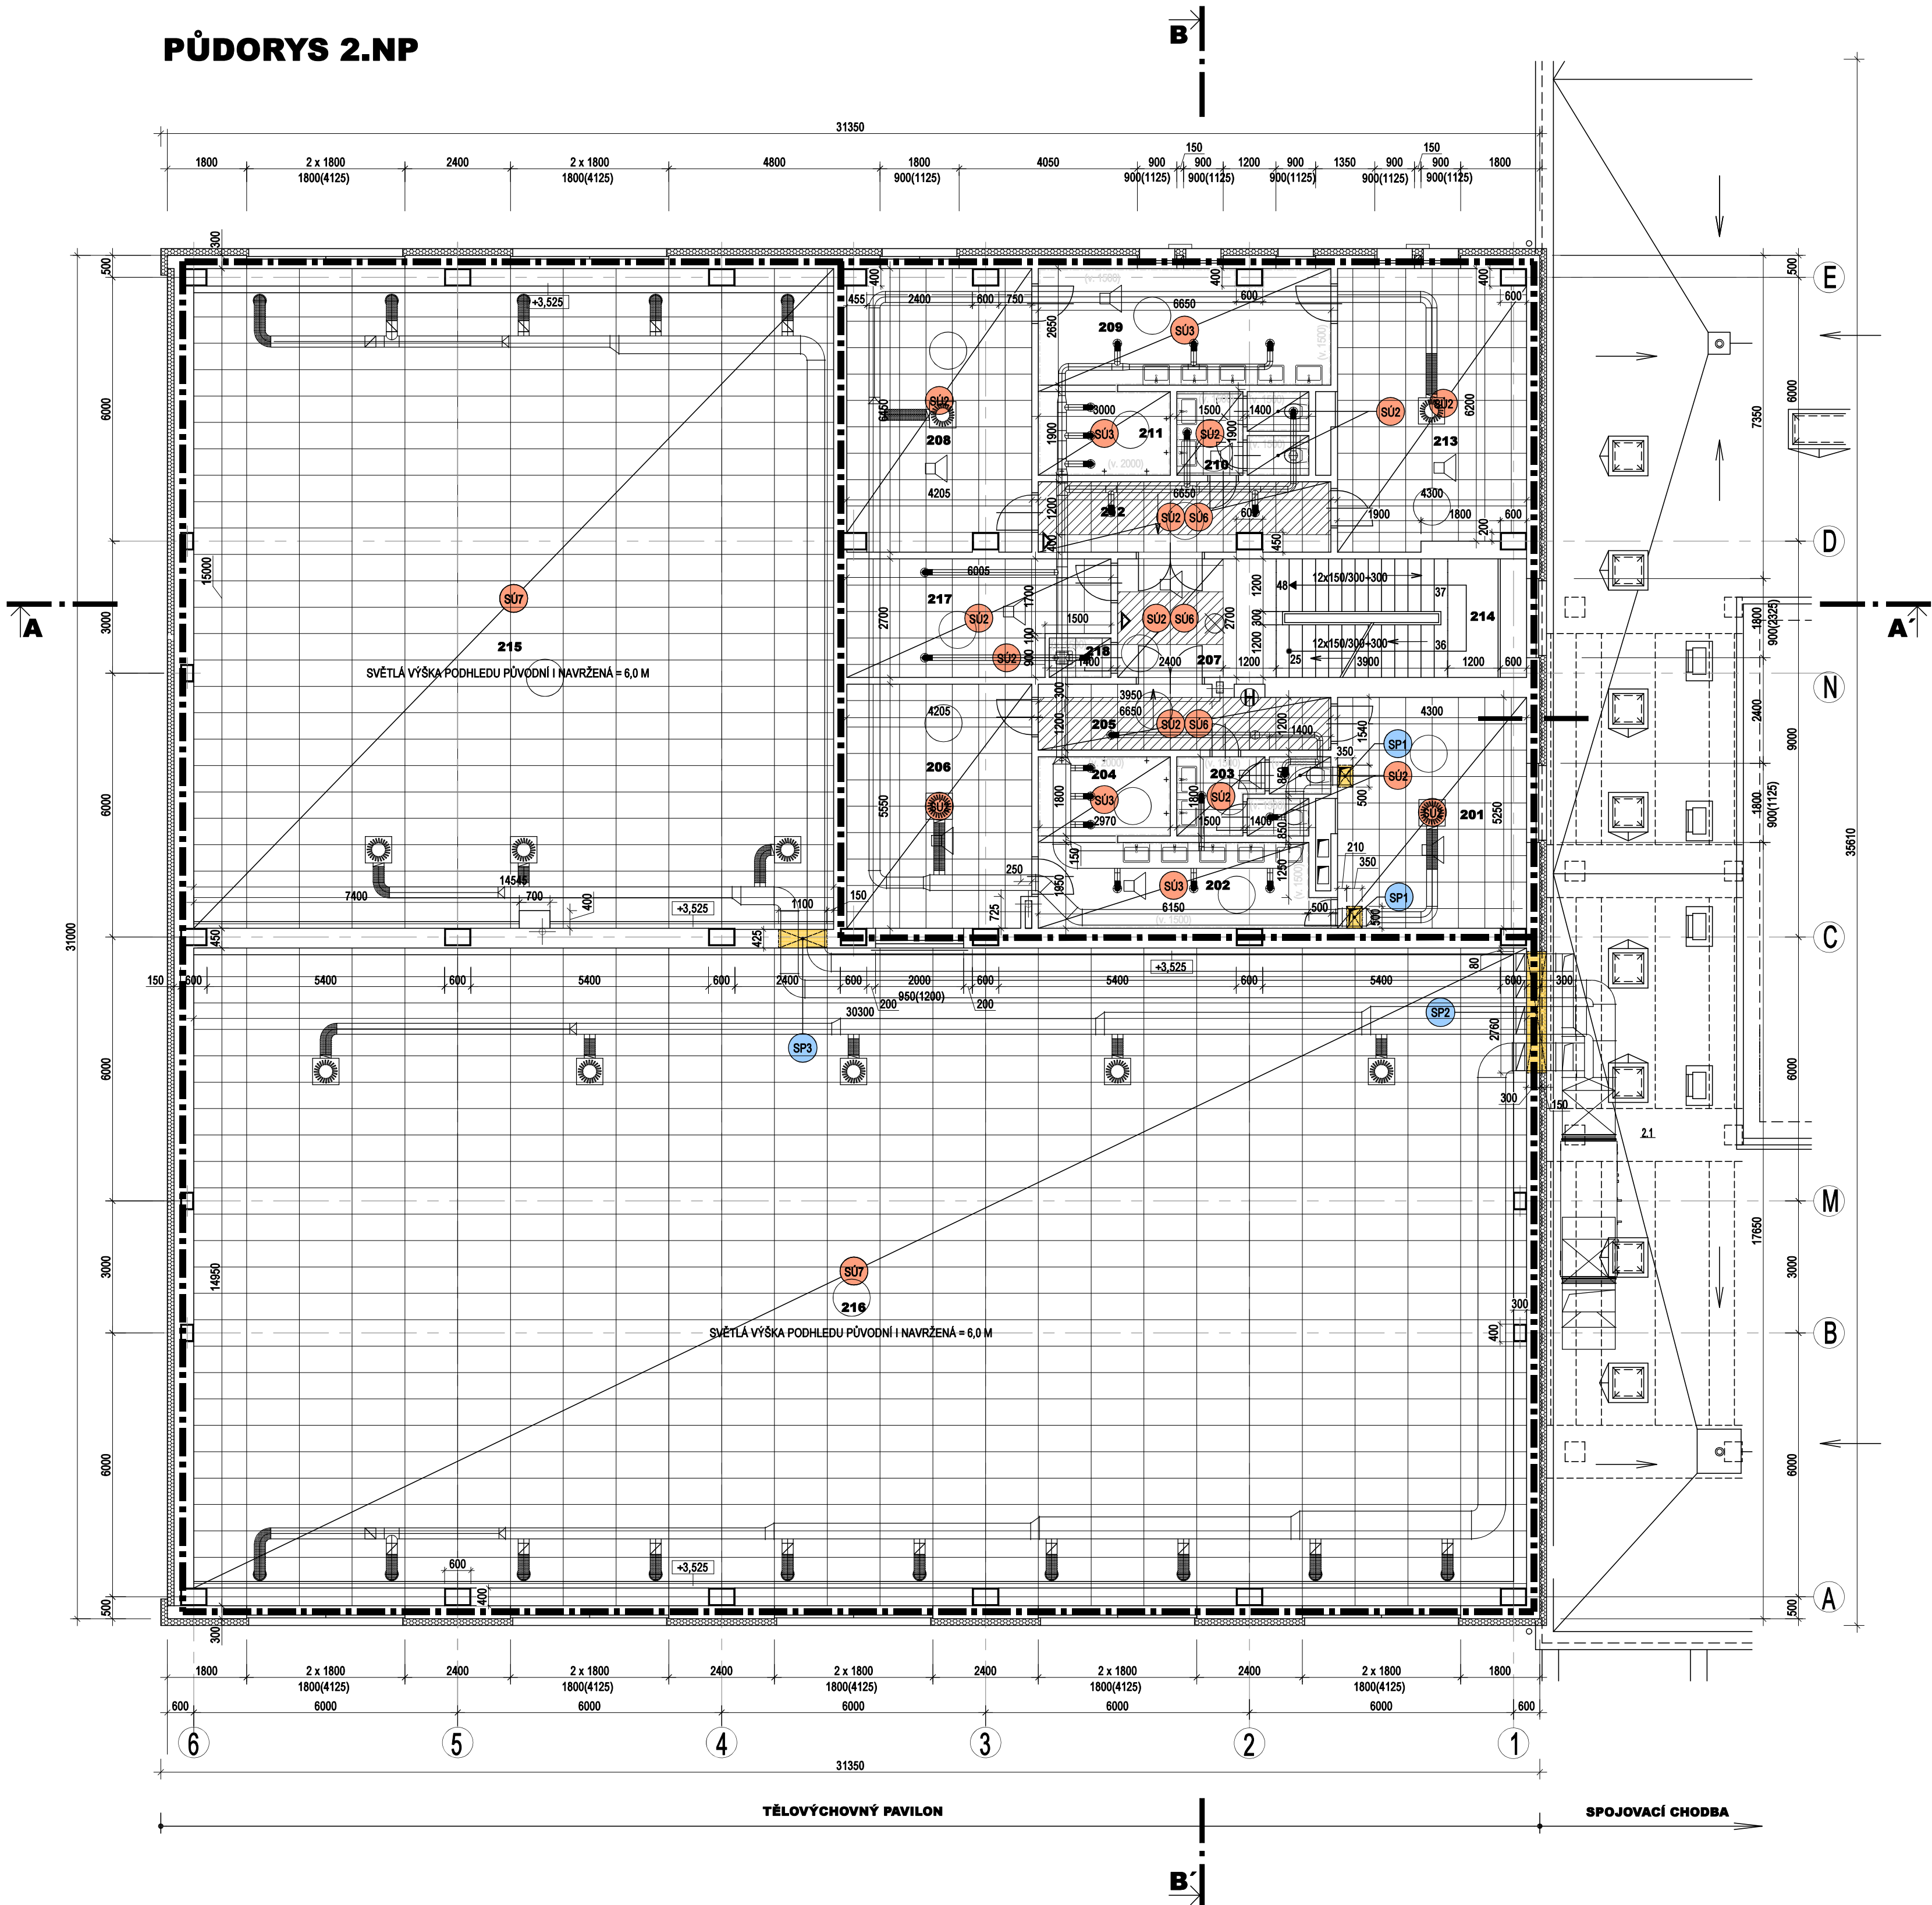

LEGENDA MÍSTNOSTÍ

OZN. MÍSTN.	NÁZEV MÍSTNOSTI	PLOCHA (m ²)	TYPY PODHLEDŮ
201	ŠATNA HOŠI	22,58	●
202	UMÝVÁRNA HOŠI	12,61	●
203	WC HOŠI	5,50	●
204	SPRCHY HOŠI	5,40	●
205	CHODBA	9,12	● ●
206	ŠATNA HOŠI	23,16	● ●
207	CHODBA	6,48	● ●
208	ŠATNA DÍVKY	26,23	● ●
209	UMÝVÁRNA DÍVKY	17,65	● ●
210	WC DÍVKY	5,37	● ●
211	SPRCHY DÍVKY	5,70	● ●
212	CHODBA	10,37	● ●
213	ŠATNA DÍVKY	26,76	● ●
214	SCHODIŠTĚ	17,01	
215	PROSTOR TĚLOCVIČNÝ	-	
216	PROSTOR TĚLOCVIČNÝ	-	
217	SKLAD	14,69	●
218	ÚKLID	1,26	●

LEGENDA STAVEBNÍCH ÚPRAV

- SÚ2 VÝMĚNA STÁVAJÍCÍHO HLINÍKOVÉHO PODHLEDU ZA NOVÝ PODHLED Z MINERÁLNÍCH AKUSTICKÝCH ČTVERCOVÝCH KAZET
- SÚ3 VÝMĚNA STÁVAJÍCÍHO HLINÍKOVÉHO PODHLEDU ZA NOVÝ PODHLED Z AQUAPANELU
- SÚ4 NOVÝ SDK PODHLED
- SÚ6 VÝMĚNA STÁVAJÍCÍHO HLINÍKOVÉHO PODHLEDU ZA NOVÝ PODHLED Z MINERÁLNÍCH AKUSTICKÝCH OBDELÝNÝCH KAZET
- SÚ7 VÝMĚNA STÁVAJÍCÍHO HLINÍKOVÉHO PODHLEDU ZA NOVÝ STROPNÍ AKUSTICKÝ PODHLED NA DVOJÍTEM ROSTU (bez požární odolnosti, třída reakce na oheň A2-s1,d0)


LEGENDA PROSTUPŮ

- VYZNAČENÝ JSOU POUZE PROSTUPY V NOSNÝCH KONSTRUKCÍCH, POLOHA PROSTUPŮ BUDE UPŘESNĚNA DLE SKUTEČNOSTI NA STAVBĚ
- SP1 PROSTUP STROPEM 350 x 500 mm PRO VZT INSTALACE
 - SP2 PROSTUP OBVODOVOU STĚNOU 2760 x 350 mm PRO VZT INSTALACE, SPODNÍ HRANA PROSTUPU + 6,150, HORNÍ HRANA PROSTUPU JE V ÚROVNI SPODNÍHO LÍCE ŽB PRŮVLAKU (PRŮVLAK NEBUDE DOTČEN)
 - SP3 PROSTUP STĚNOU 1100 x 350 mm PRO VZT INSTALACE, SPODNÍ HRANA PROSTUPU + 6,150, HORNÍ HRANA PROSTUPU JE V ÚROVNI SPODNÍHO LÍCE ŽB PRŮVLAKU (PRŮVLAK NEBUDE DOTČEN)

LEGENDA

- STÁVAJÍCÍ KONSTRUKCE
- BOURANÉ KONSTRUKCE
- NAVRŽENÉ KONSTRUKCE

SCHEMA AREÁLU ŠKOLY

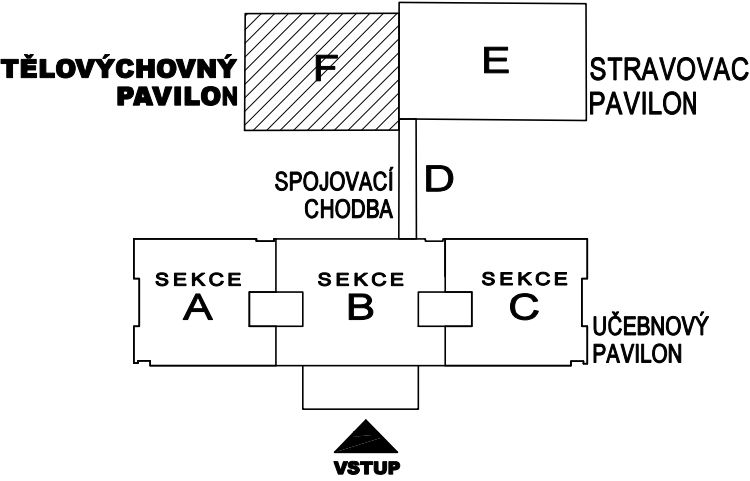

DOKUMENTACE PRO PROVEDENÍ STAVBY A VÝBĚR DODAVATELE

±0,000 = 1.NP = 296,80 m n. m.

SNÍŽENÍ ENERGETICKÉ NÁROČNOSTI TECHNOLOGIÍ TĚLOVÝCHOVNÉHO PAVILONU GYBY		Architektonická kancelář STARÝCHA Starýcha s.r.o. Trnkova 117c, Brno, 628 00	
VEDOUcí PROJEKTANT	ING. ARCH. M. STARÝCHA	Datum	02/2025
ZODPOVĚD. PROJEKTANT	ING. ARCH. M. STARÝCHA	Znak	03
VYPRACOVAL	ING. ARCH. VOJTECHOVÁ	Stupeň	DPSB
INVESTOR: GYMNAZIUM BRNO BYSTRÝ, příspěvková organizace, Veřejná 1030/2, 635 00 Brno		ARCH. STAVEBNÍ ŘEŠENÍ	
POŽÁRNĚ BEZPEČNOSTNÍ ŘEŠENÍ PŮDORYS 2.NP		Měřítko 1:1000	Č. výkresu 03