


PŮDORYS 3.NP + STŘECHA

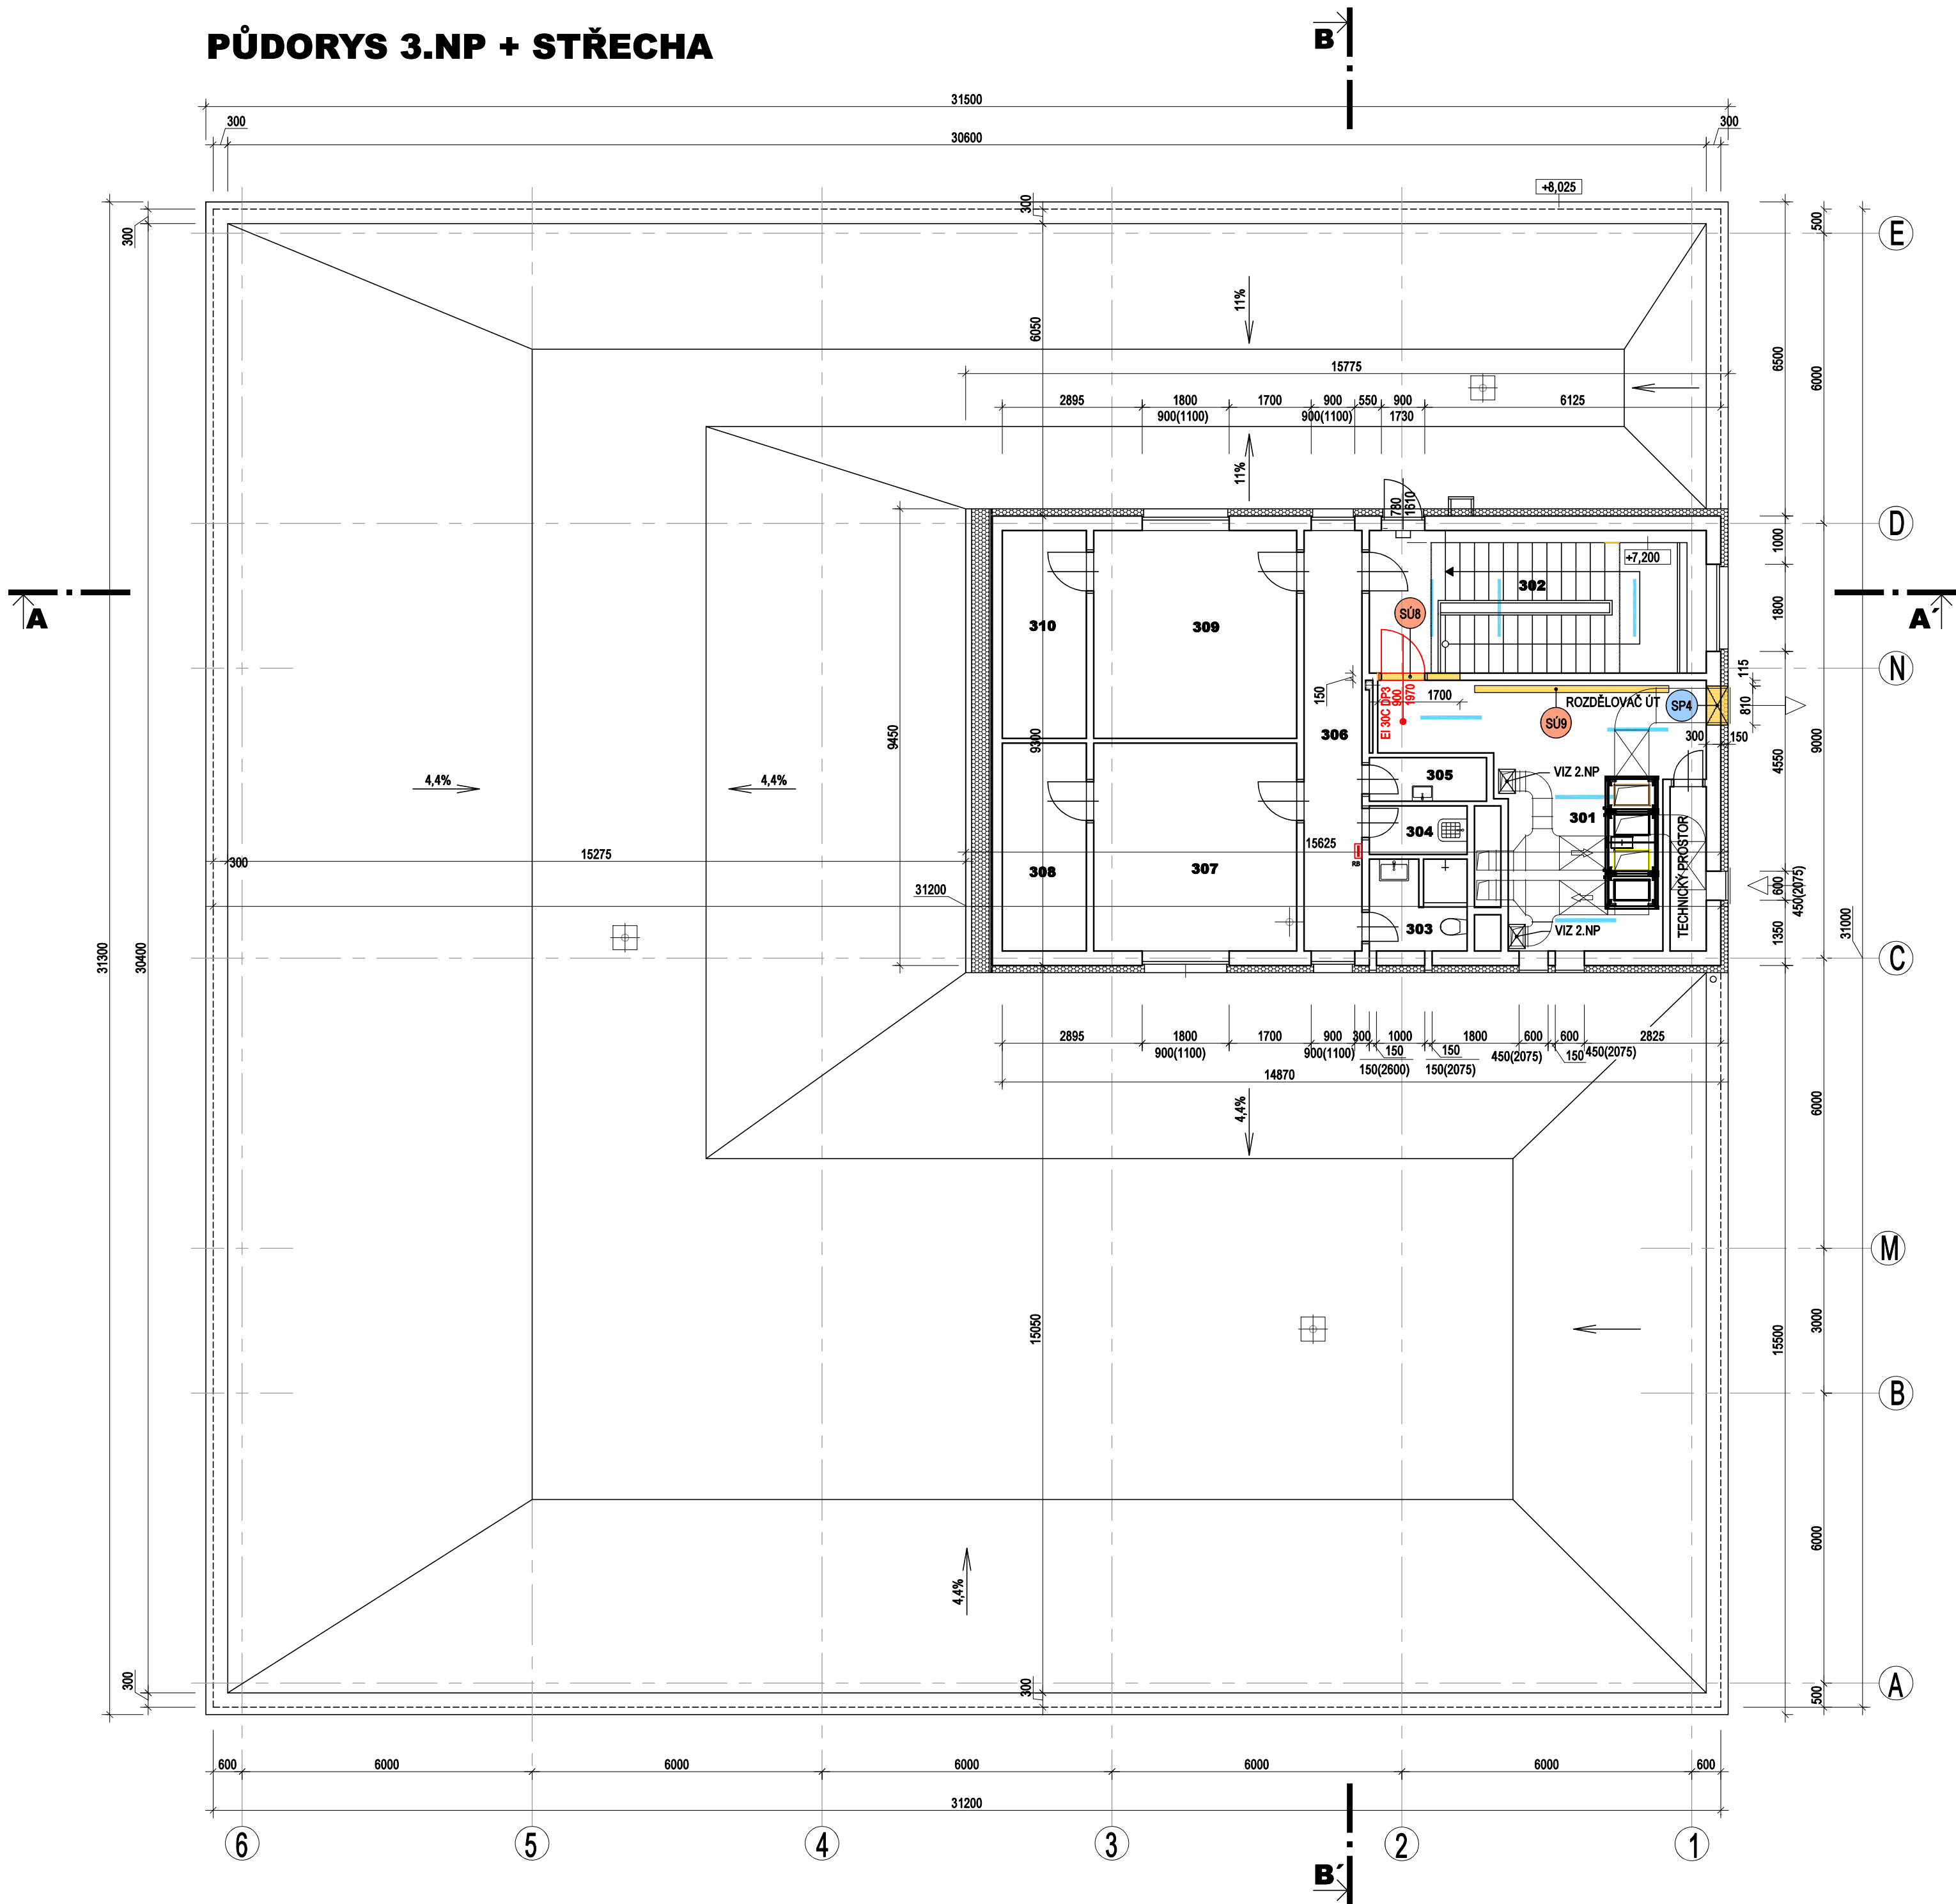

LEGENDA MÍSTNOSTÍ

OZN. MÍSTN.	NÁZEV MÍSTNOSTI	PLOCHA (m2)	TYPY PODHLEDŮ
301	STROJOVNA VZT	24,70	
302	SCHODIŠTĚ	20,57	
303	UMÝVÁRNA	3,74	
304	ÚKLID	2,02	
305	WC	2,18	
306	CHODBA	10,44	
307	POKOJ	18,07	
308	SKLAD	7,49	
309	POKOJ	18,07	
310	SKLAD	7,49	

LEGENDA STAVEBNÍCH ÚPRAV

- SÚ8** VYBOURÁNÍ VSTUPNÍCH DVEŘÍ VČETNĚ ZÁRUBNĚ, VYBOURÁNÍ MONTÁŽNÍHO OTVORU PRO OSAZENÍ NOVÉ VZT. PO MONTÁŽI, ZAREGULOVÁNÍ, ODZKOUŠENÍ NOVÉ VZT BUDOU OSAZENY NOVÉ JEDNOKŘÍDOVÉ DVEŘE DO OCELOVÉ ZÁRUBNĚ S POŽÁRNÍ ODOLNOSTÍ EI 30C DP3. MONTÁŽNÍ OTVOR BUDE ZAZDĚN A ZAPRAVEN VÁPENOCEMENTOVOU OMÍTKOU A HORNÍ ŠTUKOVOU OMÍTKOU VČETNĚ VÝMALBY.
- SÚ9** DEMONTÁŽ STÁVAJÍCÍHO ROZDĚLOVAČE VZT


LEGENDA PROSTUPŮ

- VYZNAČENY JSOU POUZE PROSTUPY V NOSNÝCH KONSTRUKCÍCH, POLOHA PROSTUPŮ BUDE UPŘESNĚNA DLE SKUTEČNOSTI NA STAVBĚ
- SP4** PROSTUP OBVODOVOU STĚNOU 810 x 500 mm PRO VZT INSTALACE, SPODNÍ HRANA PROSTUPU CCA +2,150, HORNÍ HRANA PROSTUPU JE V ÚROVNI SPODNÍ HRANY STŘEŠNÍ KCE (KCE STŘECHY NEBUDE DOTČENA)

LEGENDA

- STÁVAJÍCÍ KONSTRUKCE
- BOURANÉ KONSTRUKCE
- NAVRŽENÉ KONSTRUKCE

SCHÉMA AREÁLU ŠKOLY

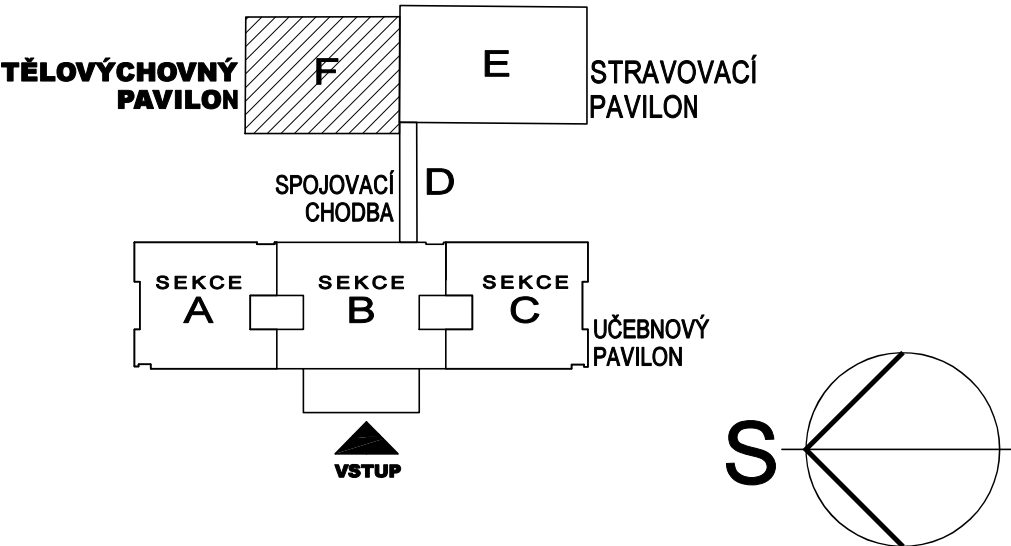

DOKUMENTACE PRO PROVEDENÍ STAVBY A VÝBĚR DODAVATELE

±0,000 = 1.NP = 296,80 m n. m.

SNÍŽENÍ ENERGETICKÉ NÁROČNOSTI TECHNOLOGIÍ TĚLOVÝCHOVNÉHO PAVILONU GYBY		Architektonická kancelář STARYCHA Starycha s.r.o. Trnkova 117c, Brno, 628 00	
VEDOUČÍ PROJEKTANT	ING. ARCH. M. STARYCHA	DATUM	02/2025
ZODPOVĚD. PROJEKTANT	ING. ARCH. M. STARYCHA	ZAK. Č.	
VYPRACOVAL	ING. ARCH. H. KUBEROVÁ	STUPEŇ	DPS + VD
INVESTOR: Gymnázium Brno-Bystrc, příspěvková organizace, Vejrostova 1143/2, 635 00 Brno		ARCH. STAVEBNÍ ŘEŠENÍ	
PŮDORYS 3.NP		MĚŘÍTKO 1 : 100	Č. VÝKRESU D.1.1-03