



LEGENDA:

- 5841 katastrální mapa, hranice parcel s parcelními čísly
- objekt dotčený vnitřními stavebními úpravami - č. popisné 803
- hranice řešeného území - parc. č. 5841
- Δ vstup do budovy (vstup pro veřejnost z ulice Koperníkova)
- Δ vstup z areálu školy

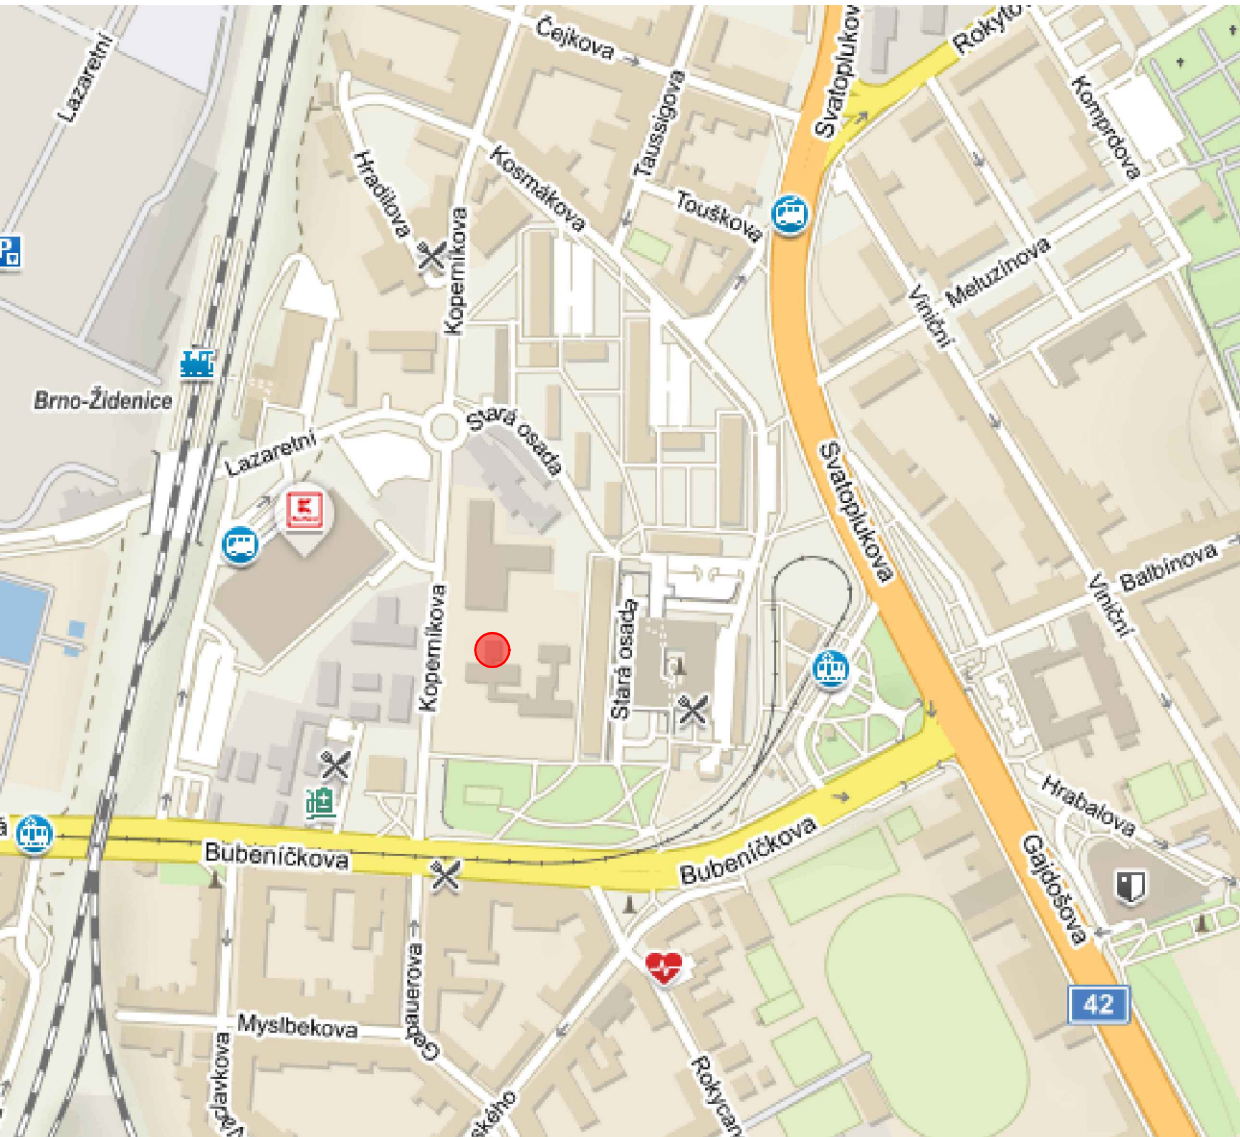

mapa okolí (zdroj mapy.cz)

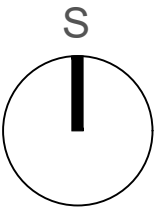

ZODPOVĚDNÝ PROJEKTANT		RAZÍTKO, PODPIS	
Ing. arch. Pavel Pekár ulice Čoupkových 4, 624 00 Brno gsm : +420 606 268 954 email: pekar@pparchitects.cz			
OBJEDNATEL	Mateřská škola speciální, základní škola speciální a praktická škola Elpis Brno, příspěvková organizace, Koperníkova 803/2, 615 00 Brno		
ZHOTOVITEL	P.P. Architects s.r.o. Slovinská 693/29, 612 00 Brno		
NÁZEV AKCE		DATUM 05/2023	
		STUPEŇ DPS	
		ČÍSLO PARÉ	
ZPRACOVATEL ČÁSTI		OZN. OBJEKTU	PROJEKT. ČÁST
P.P.Architects s.r.o., Slovinská 693/29, 612 00 Brno			
VYPRACOVAL	Ing. et Ing. Jakub Bulíček		
SITUAČNÍ VÝKRESY		MĚŘÍTKO 1:1000	ČÍSLO VÝKRESU C
NÁZEV VÝKRESU SITUACE			