


SITUACE-2. ČÁST M 1: 1000
SO 101 - PŘELOŽKA SILNICE II/416





KLAD LISTŮ:

LEGENDA:		INŽENÝRSKÉ SÍTĚ:	
	ASFALTOVÝ POKRYV		KANALIZACE STAVAJÍCÍ / PŘELOŽKA
	NÁSPIV		MELIORACE STAVAJÍCÍ / PŘELOŽKA
	ZÁŘEČ		VODOVOD ÚSTROJNÁ VODA STAVAJÍCÍ / PŘELOŽKA
	OPRAVA TĚSNOU		VODOVOD PITNÁ VODA STAVAJÍCÍ / PŘELOŽKA
	KAMENNÁ ROVNANINA		VEDEBNÍ VVN STAVAJÍCÍ / PŘELOŽKA
POLOHOPIŠ:			VEDEBNÍ VN STAVAJÍCÍ / PŘELOŽKA
	BUDOVY		VEDEBNÍ VN STAVAJÍCÍ / PŘELOŽKA
	HRANÝ		VEDEBNÍ ZELENINOVÝ STAVAJÍCÍ / PŘELOŽKA
	VODOVOD		VEDEBNÍ VO NOVÉ
	ŽELEŽ		PLMNOVOD NTL STAVAJÍCÍ
KATASTR:			PLMNOVOD STL STAVAJÍCÍ
	HRANICE PARCEL		PLMNOVOD VTL STAVAJÍCÍ
	HRANICE PARCEL SLUKOVÉ	ZÁBOR POZEMKŮ:	
	ČÍSLA PARCEL		HRANICE TRVALÉHO ZÁBORU POZEMKŮ
	HRANICE KATASTRÁLNÍHO ÚZEMÍ		HRANICE DOČASNÉHO ZÁBORU POZEMKŮ
OSTATNÍ:			HRANICE DOČASNÉHO ZÁBORU NAD 1:
	V9Y IOP	Ekologie:	
	PEČOLOGIE		BOCENTRUM NÁVH:
	ZAPLAVNÉ ÚZEMÍ LITVY		BOCENTRUM EXISTUJ:
			BIODIVERZ: NÁVH
			BIODIVERZ: EXISTUJ:

101

DSP

SPRÁVA A ÚDRŽBA SILNIC JIHOMORAVSKÉHO KRAJE ZEROTINOVÁ NÁM. 449/3 602 00 BRNO		SPRÁVA A ÚDRŽBA SILNIC ZEROTINOVÁ 449/3 BRNO	
II/416 Blučina obchvat			
GENERALNÍ PROJEKTANT: HBH Projekt spol. s r.o. HLAVNÍ INŽENÝR PROJEKTU: ING. OTAKAR HORNŮCH		 Projektová dokumentace pro výstavbu a údržbu silnic kategorie S, R22 do BRNO	
SÚHLASEM VYKONÁVÁ VÝKONOVÝ SYSTÉM		Č. ZÁKAZKY: 2016/0210	
VEDOUcí PROJEKTANT ZODPOVÍDÁNÍ PROJEKTANT VYPRACOVÁNÍ KRESLÍ KONTROLUJÍCÍ	ING. HORNŮCH ING. ŠTEFKA ING. ŠTEFKA ING. MAREK	 Projektová dokumentace pro výstavbu a údržbu silnic kategorie S, R22 do BRNO	
KRAJ: JIHOMORAVSKÝ NÁZEV ČÁSTI	OBLAST: BLUČINA		
C STAVEBNÍ ČÁST			
SO 101 – PŘELOŽKA SILNICE II/416			
NÁZEV VÝKRESU	SITUACE – 2. ČÁST		DATUM: 12/2018 FORMÁT: 16 A4 MĚŘÍTKO: 1:1000 LÍST: 001 DIS. ZÁKAZKY: 2016/0210 ARCHIVNÍ ČÍS.: DIS. SOUPRAVY: DIS. VÝKRESU:
			2.2