


PŮDORYS ZÁKLADU

LEGENDA MATERIÁLŮ


- STÁVAJÍCÍ KONSTRUKCE A PRVKY
- NOVÉ KONSTRUKCE A PRVKY
- ŽELEZOBETÓN
- PODKLAD POD SPEVNĚNOU PLOCHU, ŠTĚRKODRŤ
- KAMENIVO FRAKCE 0-32
- SPEVNĚNÁ PLOCHA, ZÁMKOVÁ DLAŽBA

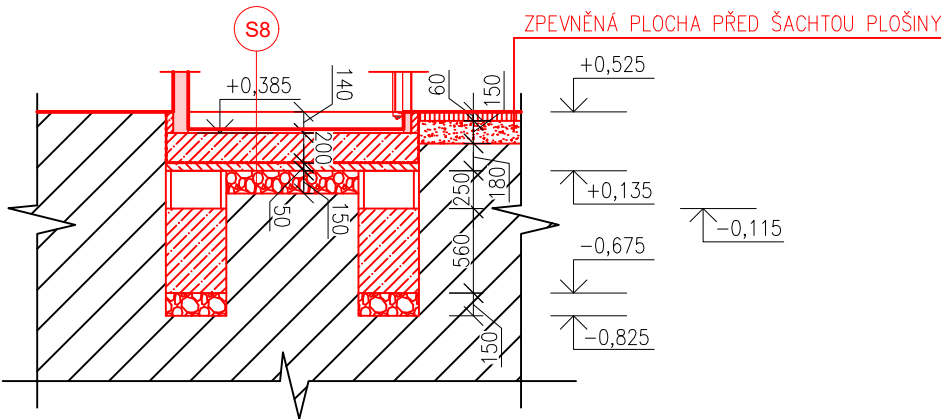

**SKLADBA S8: PLOŠINA**  
NÁŠLAPNÁ VRSTVA  
VYSTUŽENÁ ZÁKLADOVÁ DESKA + KARI SÍŤ 2x 8-150/150  
HYDROIZOLACE SBS MODIFIKOVANÝ PÁS  
PODKLADOVÁ BETONOVÁ DESKA  
ŠTERKOVÉ LŮŽKO  
PŮVODNÍ ZEMINA

CELKEM: 405mm

tl. 200mm  
tl. 5mm  
tl. 50mm  
tl. 150mm

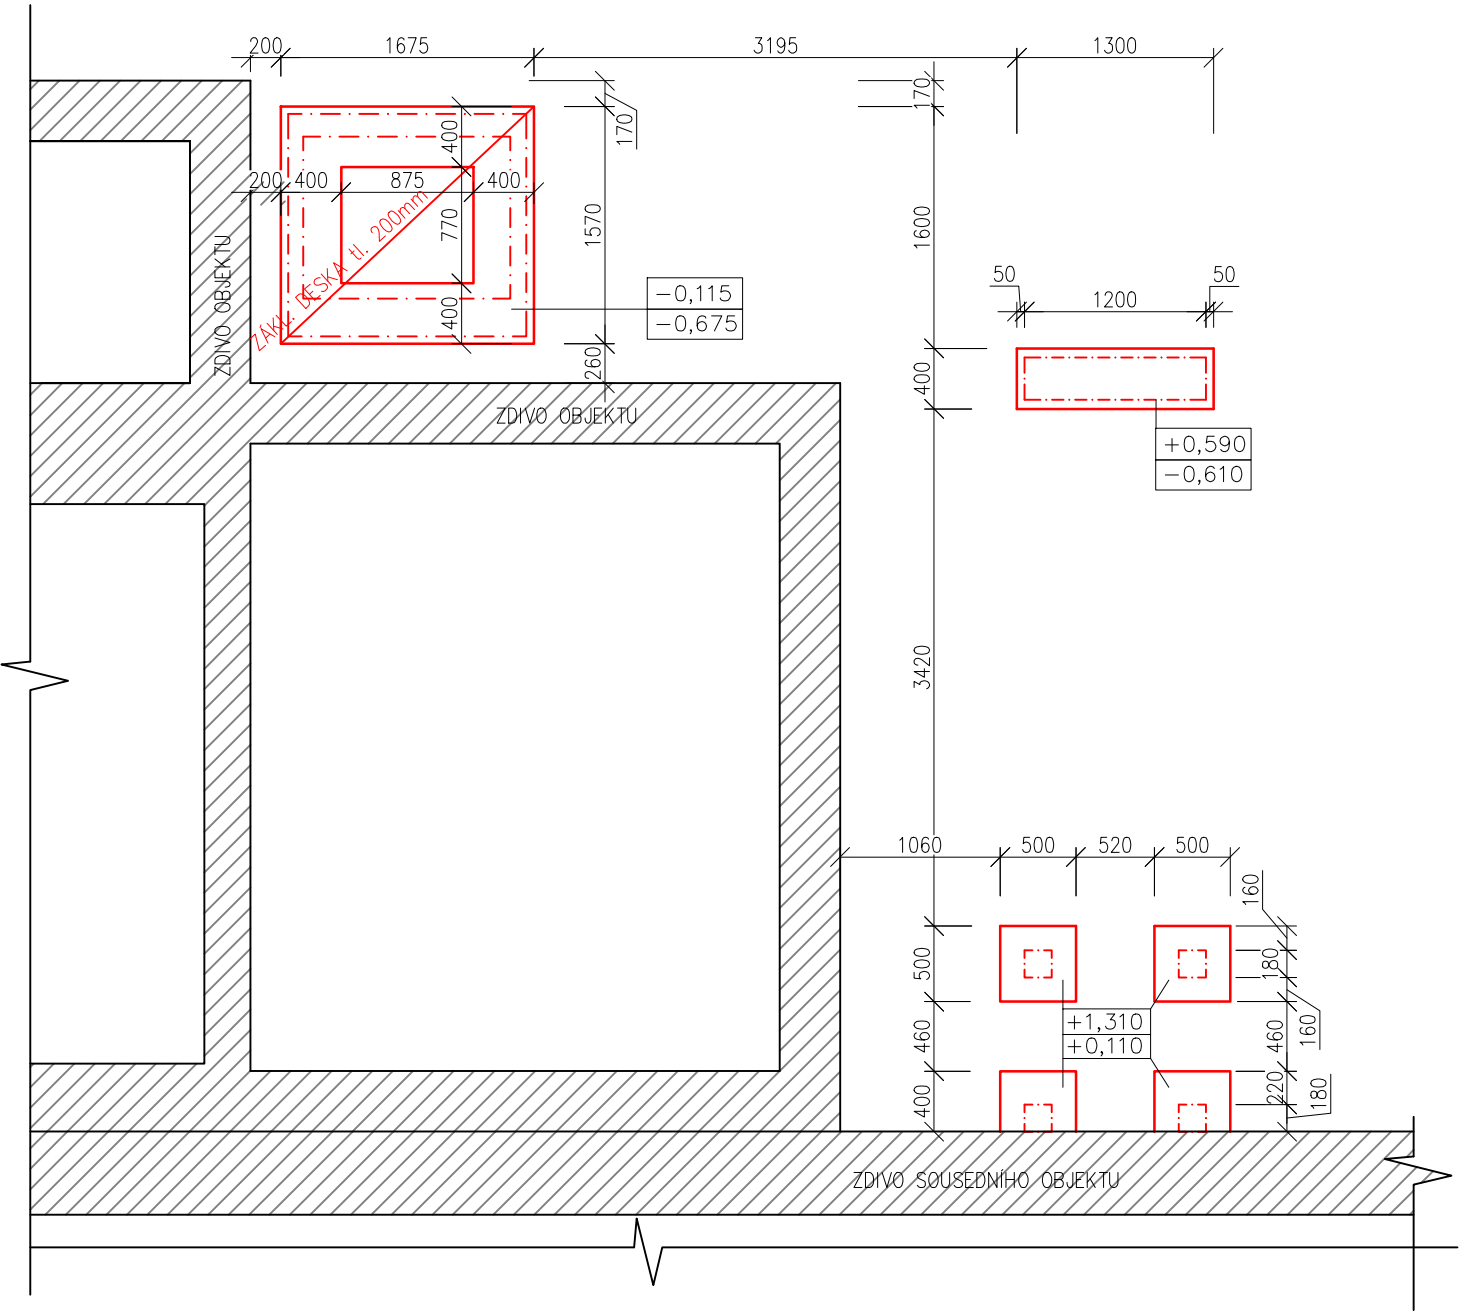

název a místo stavby:  
**Rekonstrukce podkroví budovy Francouzská 99  
pro účely oboru Game art a Centra herního  
vzdělávání**

k. ú. Zábrdovice, parc. č. 299

investor:  
Střední škola umění a designu a Vyšší odborná škola  
Brno, příspěvková organizace  
Husova 10, 602 00 Brno  
Zastoupena: Mgr. Petra Černínová, ředitelka

část:  
**D.1.1 Architektonicko stavební řešení**

zodpovědný projektant:  
**Petr Mareček, ČKAIT 1103789**

vypracoval:  
**Ing. Dominik Vresilovič**

stupeň dokumentace:  
**DUR + DSP**

výkres:  
**PŮDORYS ZÁKLADOV**

měřítko: 1:50      datum: ČERVEN 2022      formát: A3

číslo výkresu:

**D.1.1-10**