



PŮDORYS KROVU–STÁVAJÍCÍ STAV

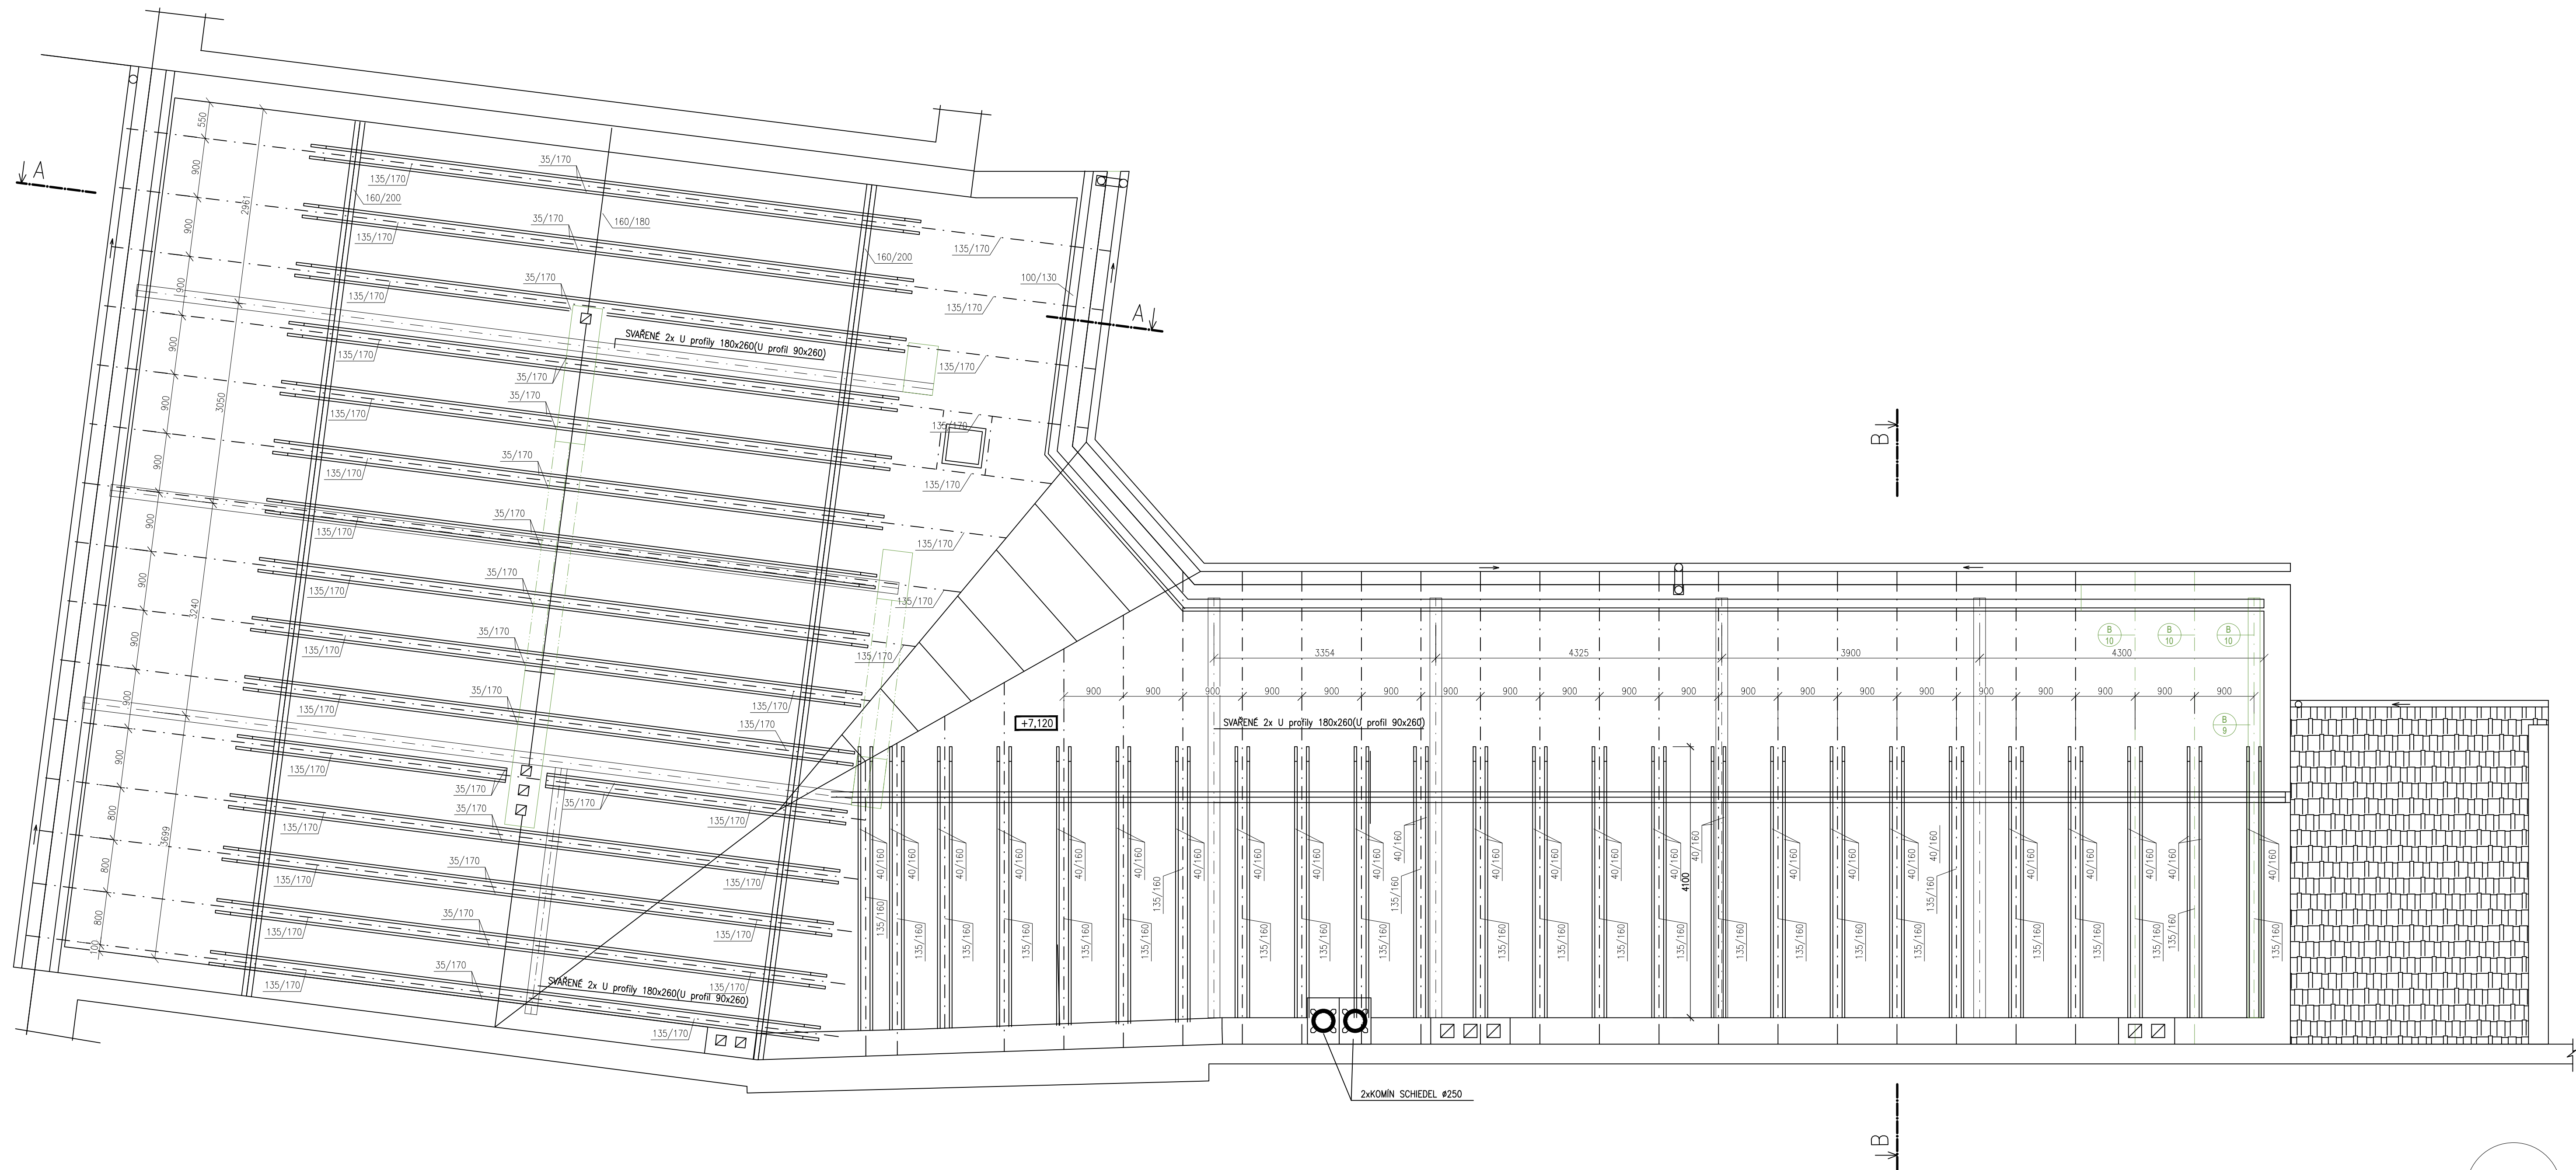

LEGENDA BOURACÍCH PRACÍ:

- B 1 DEMONTÁŽ VÝPLNĚ OKENNÍHO OTVORU
- B 2 DEMONTÁŽ VENKOVNÍHO/ VNITŘNÍHO PARAPETU
- B 3 DEMONTÁŽ OKENNÍCH MŘÍŽÍ
- B 4 DEMONTÁŽ PODLAHOVÝCH VRSTEV
- B 5 DEMONTÁŽ STĚNOVÝCH PILÍŘŮ
- B 6 DEMONTÁŽ STŘEŠNÍCH VRSTEV
- B 7 BOURÁNÍ ZDI
- B 8 DEMONTÁŽ ZÁBRADLÍ
- B 9 DEMONTÁŽ ČÁSTI OCELI NOSNIKU
- B 10 DEMONTÁŽ KROVEV

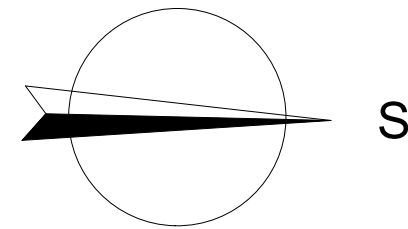

název a místo stavby:
Rekonstrukce podkroví budovy Francouzská 99 pro účely oboru Game art a Centra herního vzdělávání

k. ú. Zábřovice, parc. č. 299

investor:
Střední škola umění a designu a Vyšší odborná škola Brno, příspěvková organizace
Husova 10, 602 00 Brno
Zastoupena: Mgr. Petra Černínová, ředitelka

část:
D.1.1 Architektonicko stavební řešení

zodpovědný projektant:
Petr Mareček, ČKAIT 1103789

vypracoval:
Ing. Dominik Vresilovič

stupeň dokumentace:
DUR + DSP

výkres:
PŮDORYS KROVU–STÁVAJÍCÍ STAV

měřítko: 1:50	datum: ČERVEN 2022	formát: A1
------------------	-----------------------	---------------

číslo výkresu:
D.1.1-05