


PŮDORYS STŘECHY –NOVÝ STAV

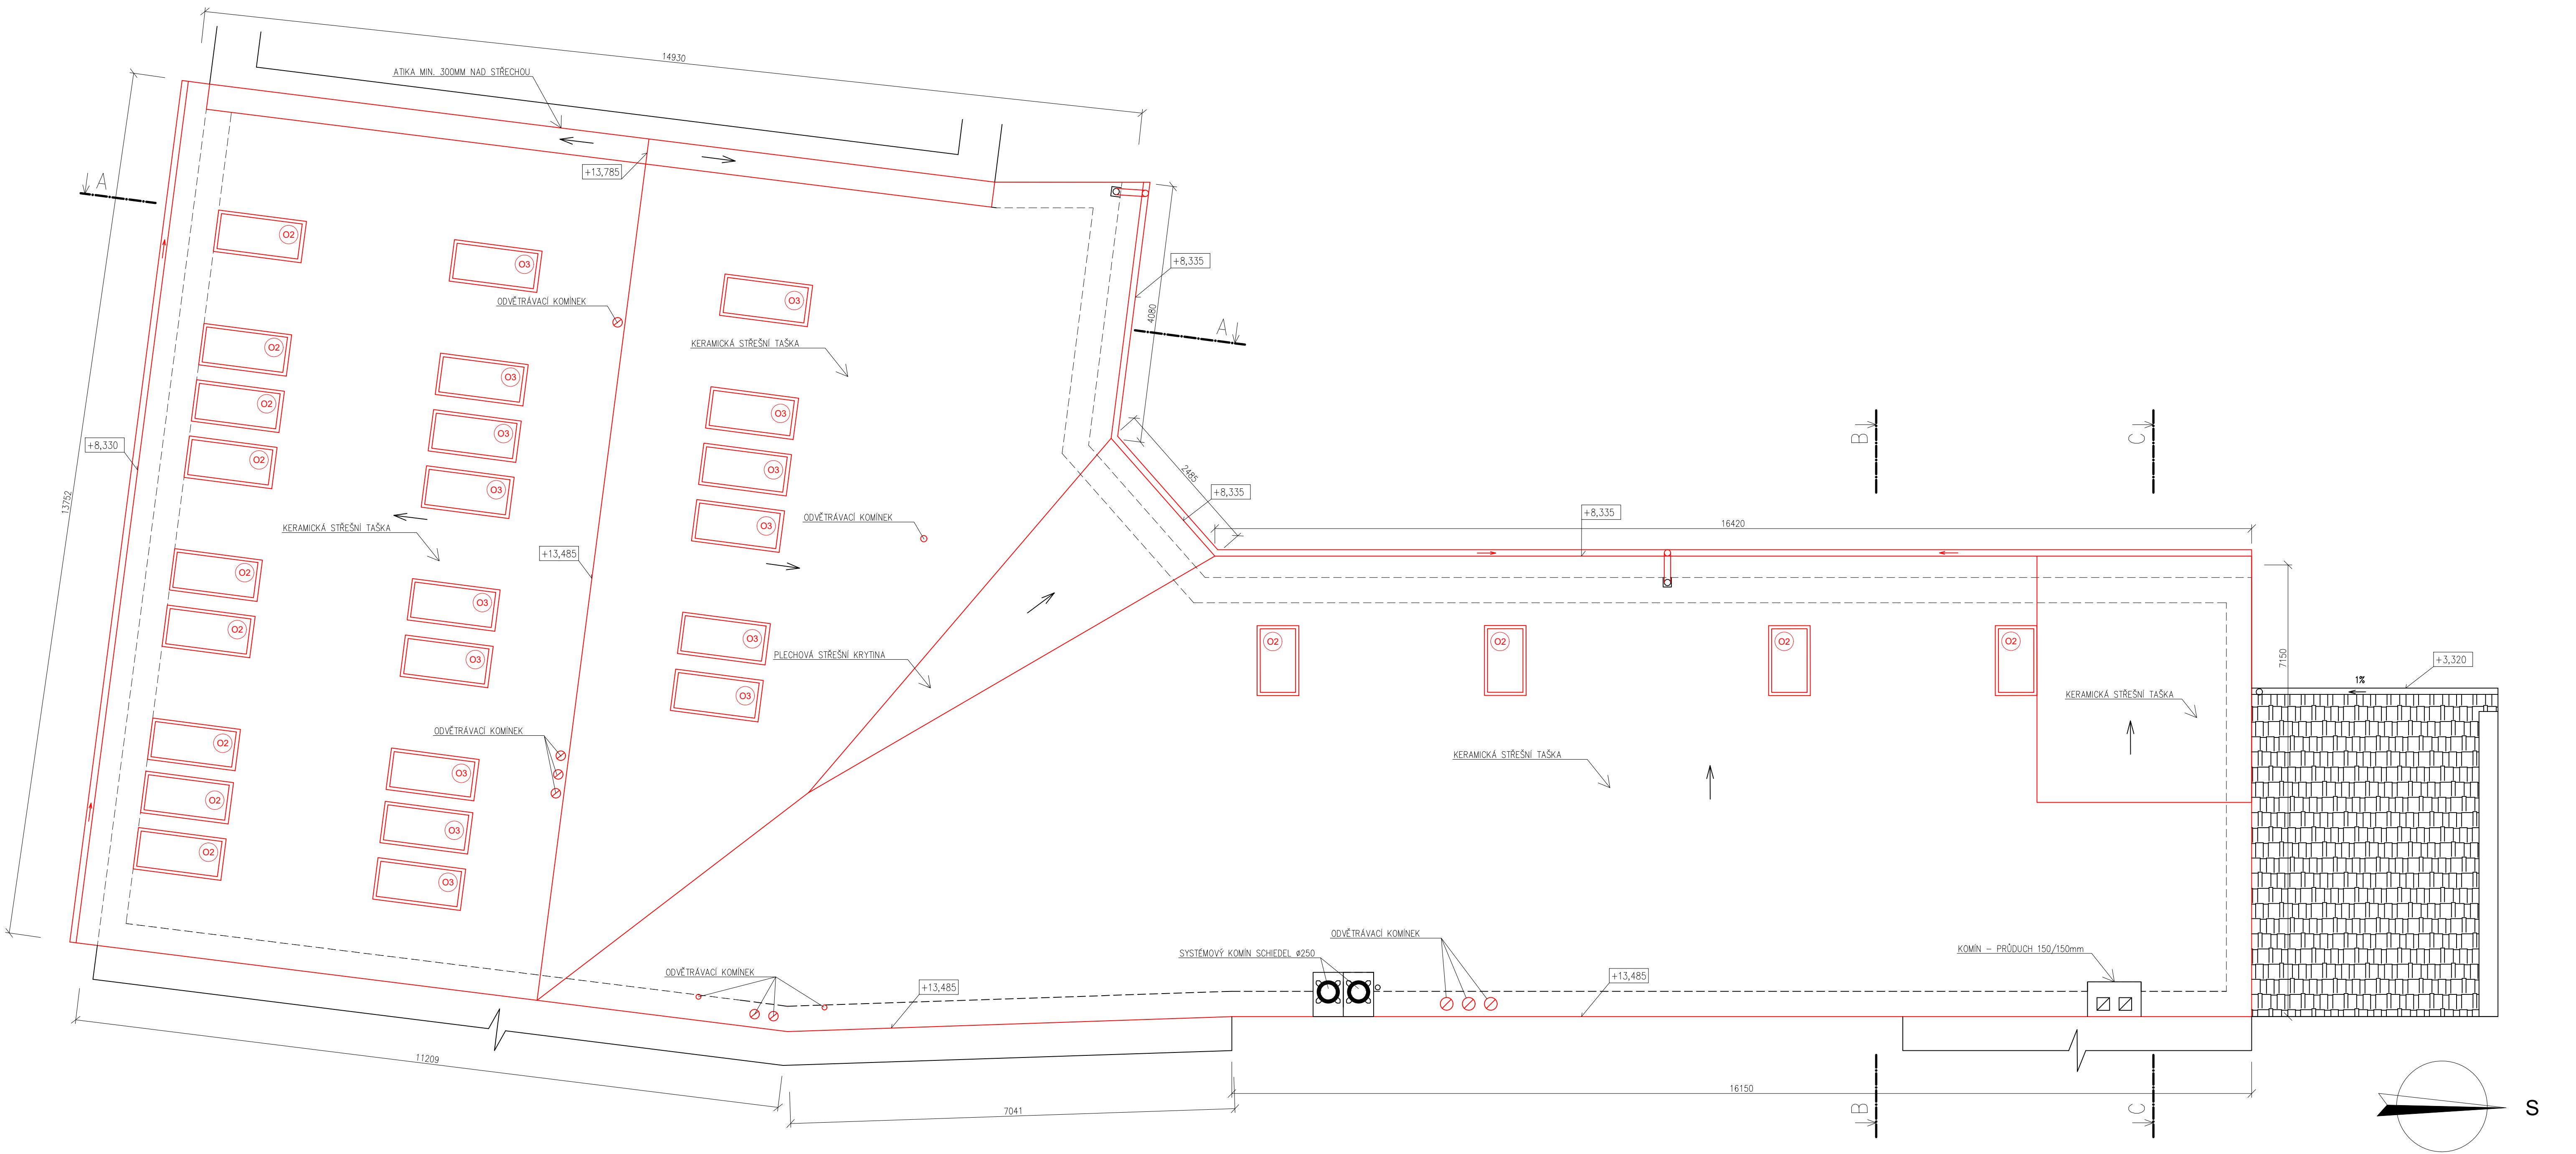

LEGENDA MATERIÁLŮ:

- NOVÉ KONSTRUKCE
- STÁVAJÍCÍ KONSTRUKCE

LEGENDA SKLADEB:

- SKLADBA S2: STŘECHA**
- KERAMICKÁ TAŠKA, ČERVENÁ
 - VODOROVNÉ LATOVÁNÍ
 - SVISLÉ LATOVÁNÍ
 - POJISTNÁ HYDROIZOLACE KONTAKTNÍ, KNAUF HOMESEAL LDS 0,04 FIXPLUS
 - MINERÁLNÍ VLNĚ KNAUF UNIFIT 032 - NAD KROKVE
 - DŘEVĚNÉ POMOČNÉ KROKVE
 - PAROTESNÍCÍ FÓLIE, KNAUF HOMESEAL LDS 2
 - PLNÉ BEDNĚNÍ - PROTIPOŽÁRNÍ NÁTĚR
 - DŘEVĚNÉ KROKVE - PROTIPOŽÁRNÍ NÁTĚR

- tl. 25mm
- 40/60 mm
- 40/60mm
- tl. 200mm
- 60/200mm
- tl. 25mm
- 135/170mm

název a místo stavby:
Rekonstrukce podkroví budovy Francouzská 99 pro účely oboru Game art a Centra herního vzdělávání

k. ú. Zábřovice, parc. č. 299

investor:
Střední škola umění a designu a Vyšší odborná škola Brno, příspěvková organizace
Husova 10, 602 00 Brno
Zastoupena: Mgr. Petra Černínová, ředitelka

část:
D.1.1 Architektonicko stavební řešení

zodpovědný projektant:
Petr Mareček, ČKAIT 1103789

vypracoval:
Ing. Dominik Vresilovič

stupeň dokumentace:
DUR + DSP

výkres:
PŮDORYS STŘECHY - NOVÝ STAV

měřítko: 1:50 datum: ČERVEN 2022 formát: A1

číslo výkresu:
D.1.1-15