
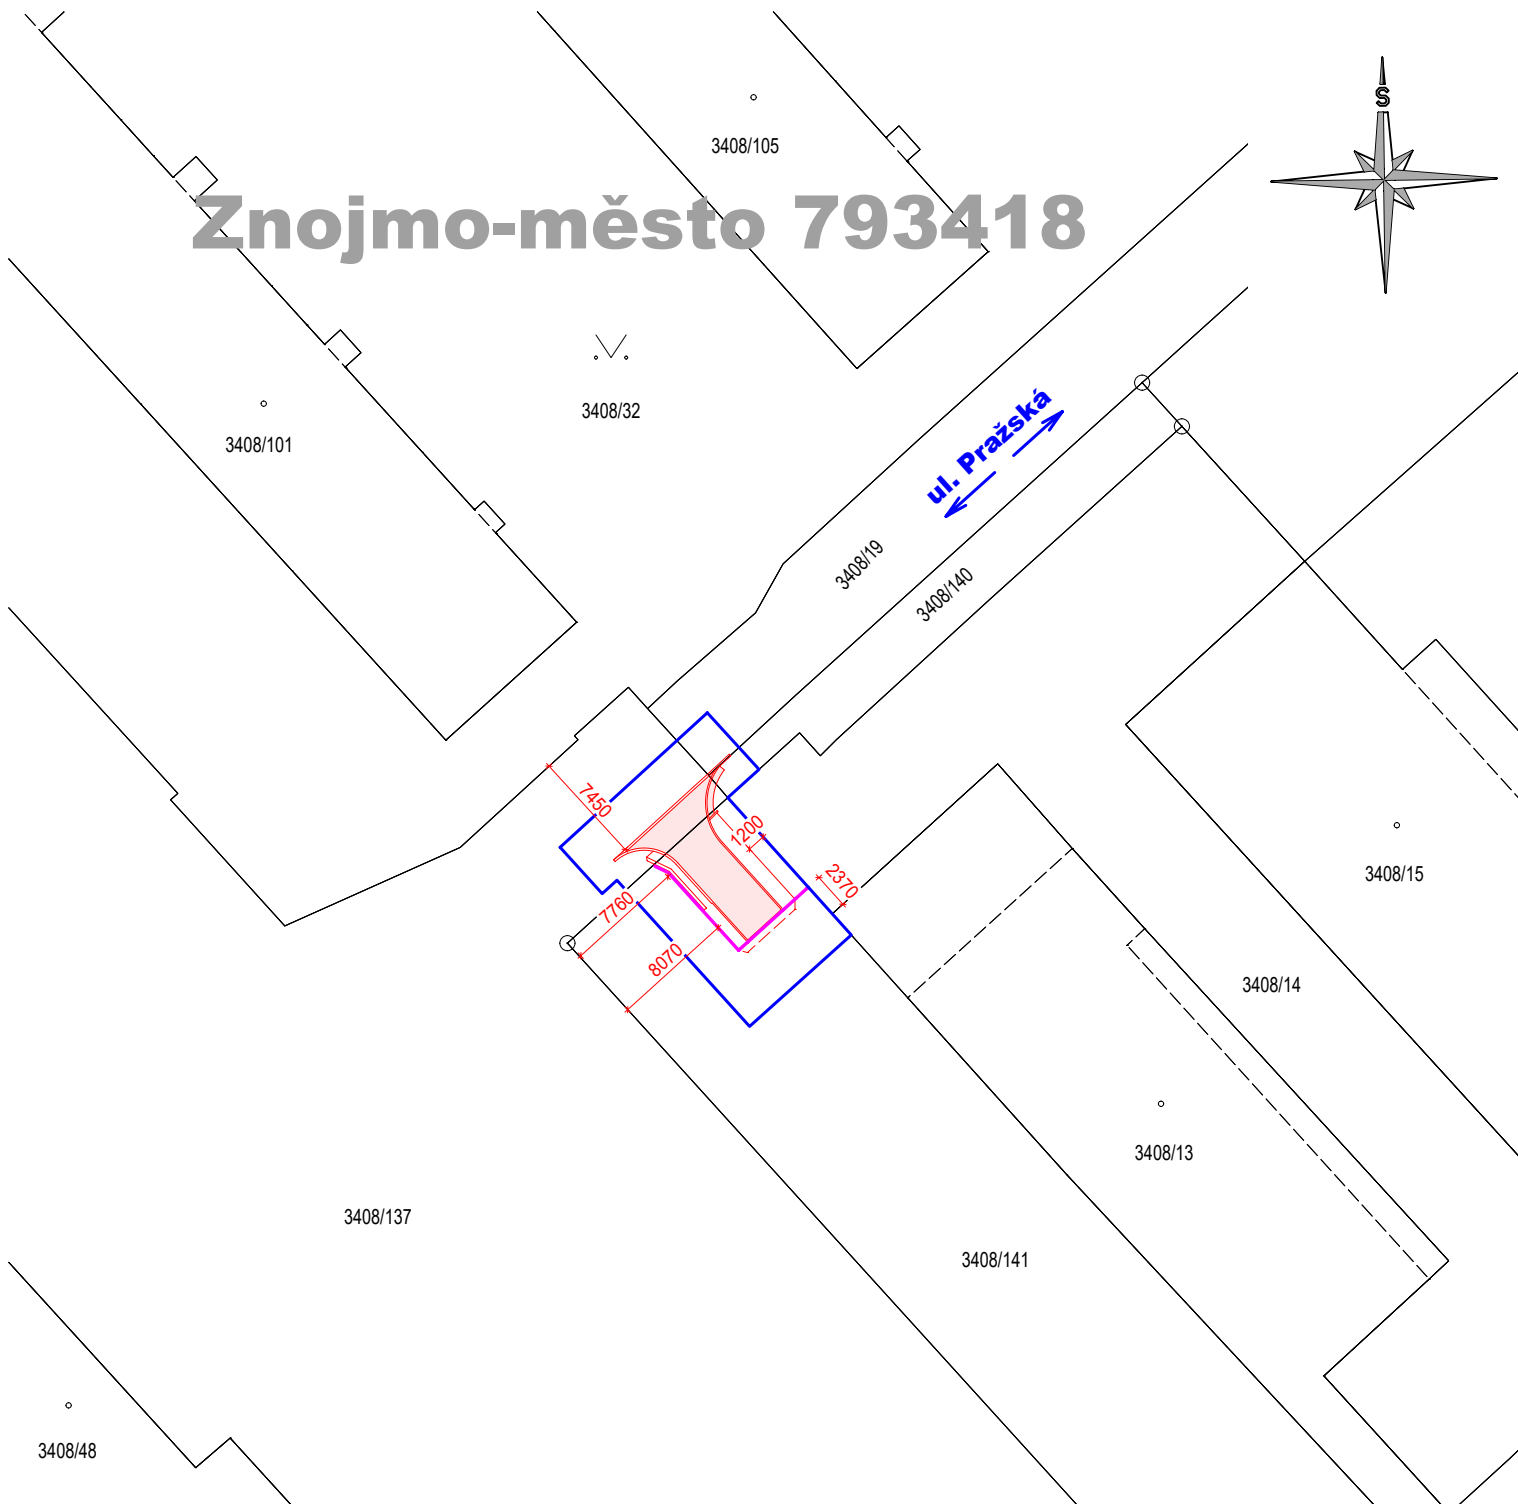


Znojmo-město 793418

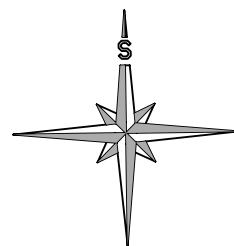

LEGENDA:

- TRVALÝ ZÁBOR - zpevněná plocha
- OPLOCENÍ
- DOČASNÝ ZÁBOR, OBVOD STAVENÍŠTĚ

| | | | | |
|---|--------------|--------------|--|------------------|
| ODP. PROJEKTANT | VYPRACOVAL | KRESLIL | ODEHNAL PETR <i>projektová a inženýrská činnost</i> Zahradní 676, 679 06 Jedovnice e - mail : p.oda@seznam.cz | |
| ODEHNAL PETR | ODEHNAL PETR | ODEHNAL PETR | | |
| | | | | |
| STAVEBNÍK: ZZS JMK , p.o., Kamenice 798/1d, 625 00 Brno | | | | |
| <div>SJEZD</div> <div>do areálu ZZS JMK</div> <div>Znojmo</div> | | | STUPEŇ PD | ús |
| | | | FORMÁT | A4 |
| | | | DATUM | 05/2024 |
| | | | Č. ZAKÁZKY | 08/2024 |
| SITUACE KN | | | MĚŘÍTKO 1:500 | Č. PŘÍLOHY 3. |