


LEGENDA MÍSTNOSTÍ:

Č.M	NÁZEV MÍSTNOSTI	PLOCHA	POVRCH PODLAHY	S. V.	POVRCH STĚN A STROPŮ
1.01	Chodba	36,7 m ²	KER. DLAŽBA		KER. SOKL V.100mm
1.02	Oborná učebna – izolátor	25,9 m ²	KER. DLAŽBA	2800 mm	KER. SOKL V.100mm
1.03	Neobsazeno				
1.04	Neobsazeno				
1.05	Neobsazeno				
1.06	Oborná učebna – izolátor	28,0 m ²	KER. DLAŽBA	2900 mm	KER. SOKL V.100mm
1.07	Skald	11,3 m ²	KER. DLAŽBA	2900 mm	NOVÝ CELOPLOŠNÝ PODHLED
1.08	Respirium	16,9 m ²	KER. DLAŽBA	2900 mm	KER. SOKL V.100mm
1.09	Neobsazeno				
1.10	Úklid	2,8 m ²	KER. DLAŽBA		BĚLNINOVÝ OBKLAD V.2100mm
1.11	Hala	16,1 m ²	KER. DLAŽBA		KER. SOKL V.100mm
1.12	Schodiště	– m ²	KER. DLAŽBA		KER. SOKL V.100mm
1.13	Chodba	14,9 m ²	KER. DLAŽBA	2650 mm	KER. SOKL V.100mm
1.14	Respirium	16,5 m ²	KER. DLAŽBA		
1.15	Respirium	15,5 m ²	KER. DLAŽBA		
1.16	Předsíň	2,8 m ²	KER. DLAŽBA		KER. SOKL V.100mm
1.17	Respirium	17,7 m ²	KER. DLAŽBA	2500 mm	KER. SOKL V.100mm
1.18	Chodba	6,6 m ²	KER. DLAŽBA		KER. SOKL V.100mm
1.19	Skald	14,1 m ²	TERACOVÁ DLAŽBA		
1.20	Atrium	–	BETON. DLAŽBA		KER. OBKLAD SOKLU V.300mm

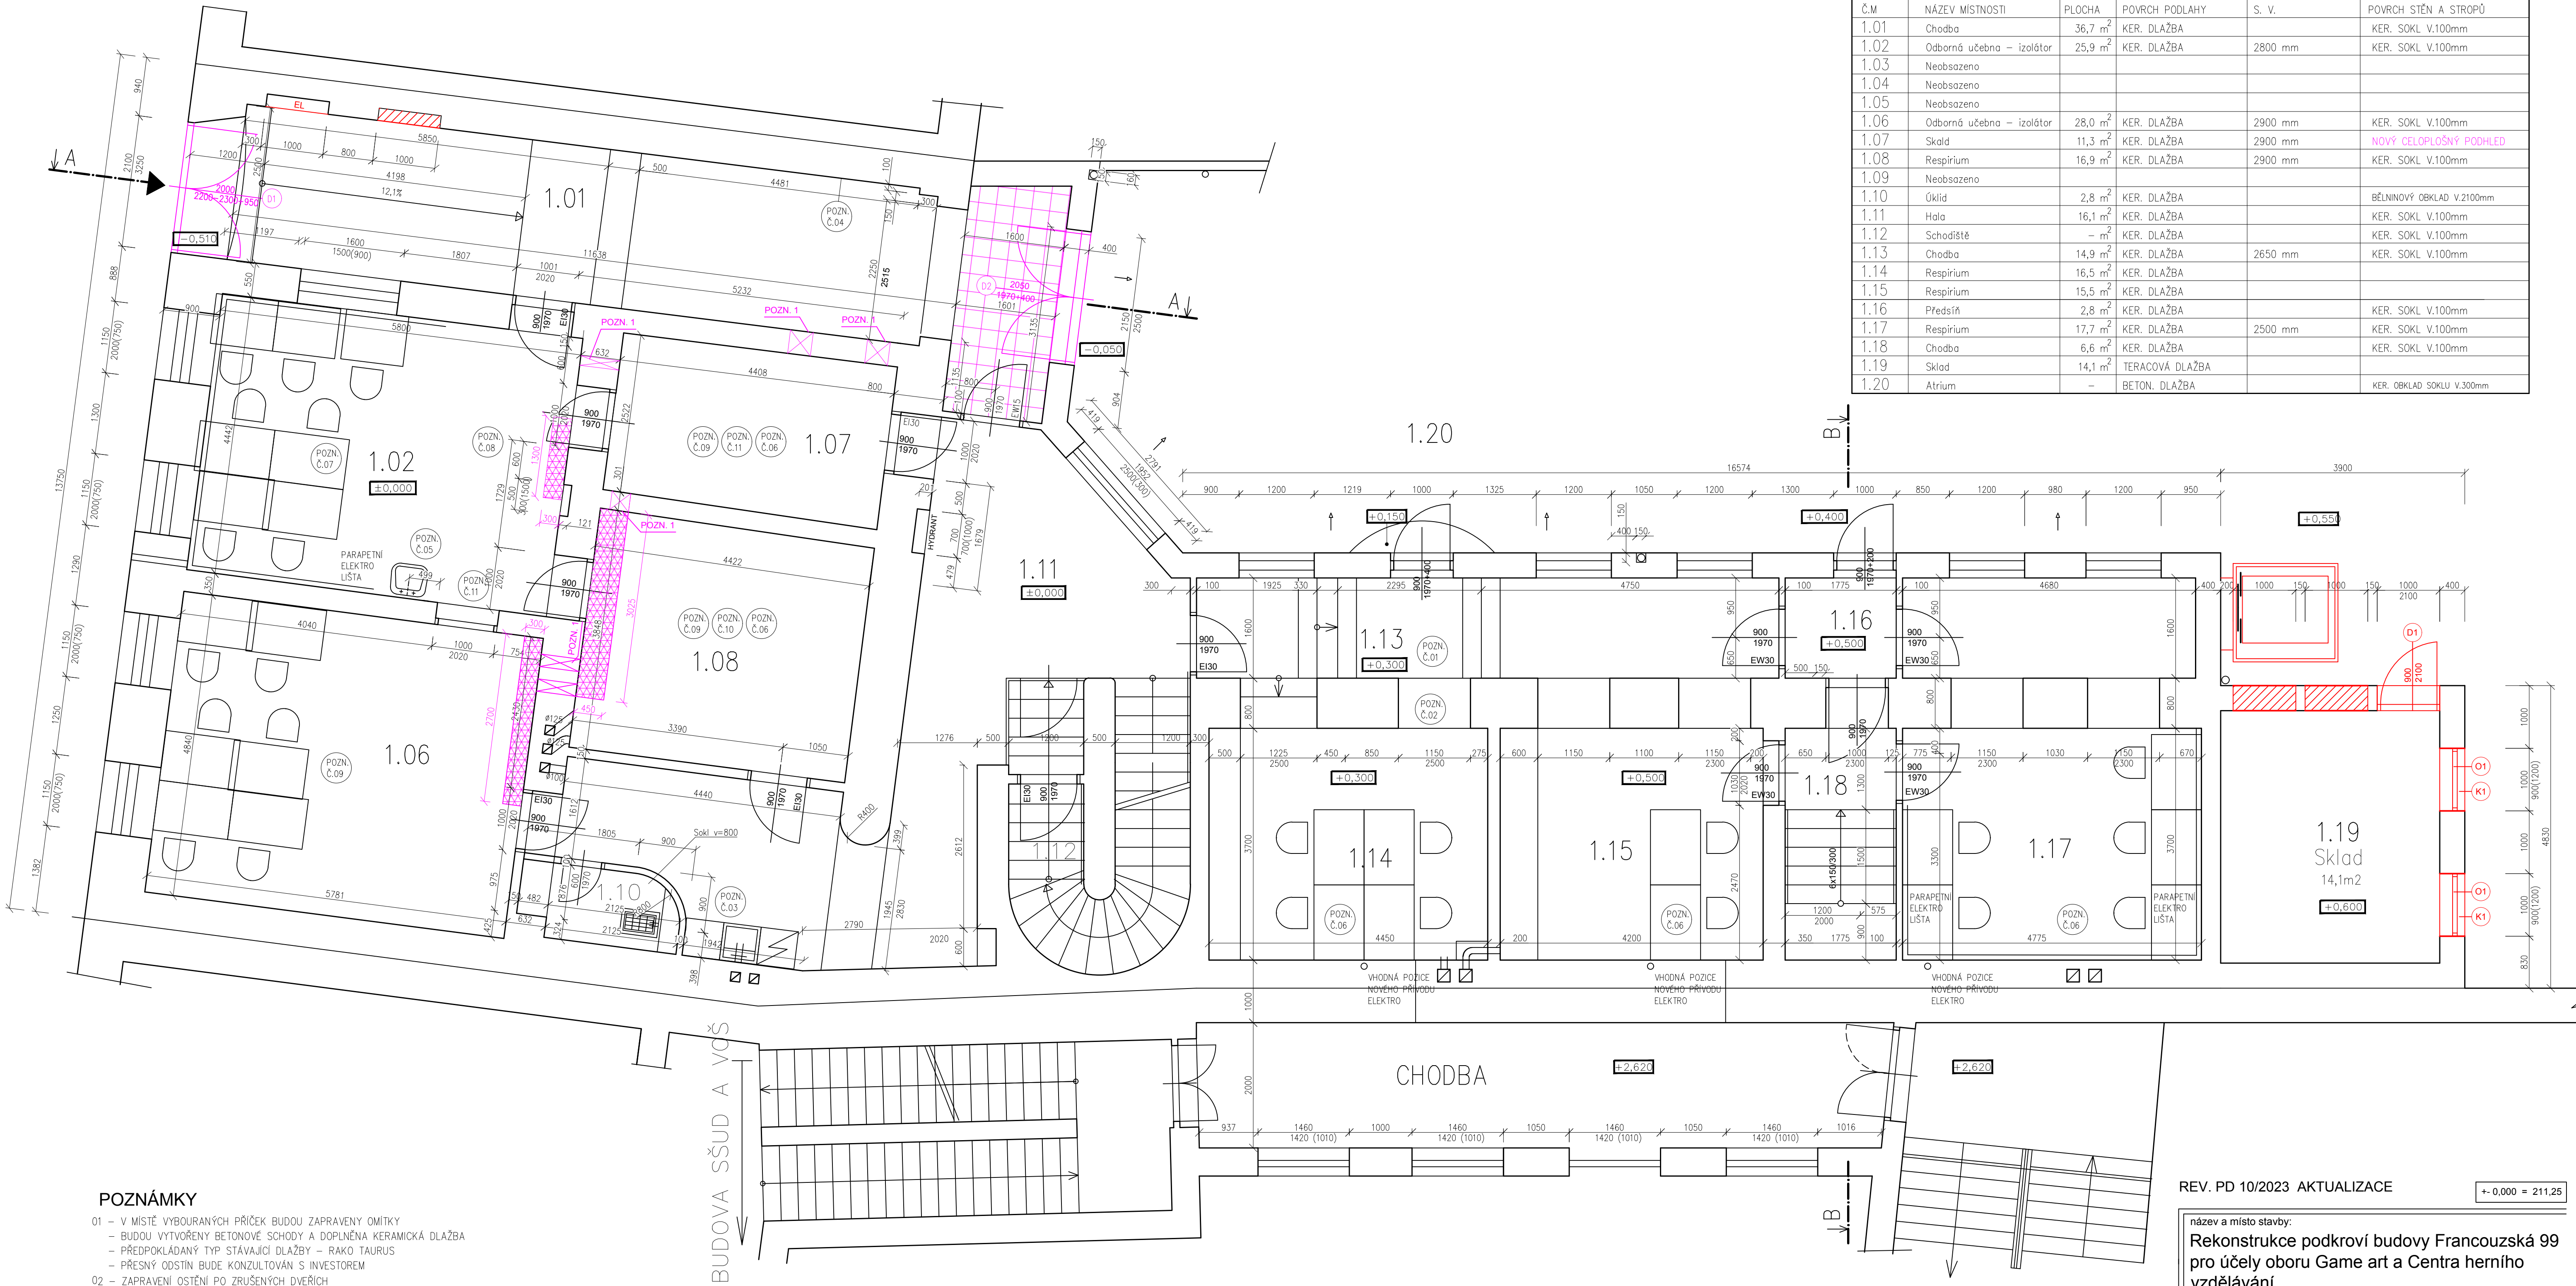

POZNÁMKY

- 01 – V MÍSTĚ VYBOURANÝCH PŘÍČEK BUDOU ZAPRAVENY OMÍTKY
– BUDOU VYTVOŘENY BETONOVÉ SCHODY A DOPLNĚNA KERAMICKÁ DLAŽBA
– PŘEDPOKLÁDANÝ TYP STÁVAJÍCÍ DLAŽBY – RAKO TAURUS
– PŘESNÝ ODSŤIN BUDE KONZULTOVÁN S INVESTOREM
02 – ZAPRAVENÍ OSTĚNÍ PO ZRUŠENÝCH DVEŘÍCH
03 – KUCHYNKA BUDE NÁPOJENA NA ROZVODY Z ÚKLIDOVÉ MÍSTNOSTI
– PŘESNÉ ŘEŠENÍ KUCHYNĚ BUDE KONZULTOVÁNO S INVESTOREM
– PŘEDPOKLÁDÁME 3 MODULY ŠÍŘKY 60 CM, NEREZOVÝ DŘEZ A STOJÁNKOVOU BATERII (VESTAVĚNÁ LEDNICE, DŘEZ A ODPADKOVÉ KOŠE A SKŘÍNKA SE 3–4 ZÁSUVKAMI)
– DOPORUČENÁ BARVA DVEŘEK A PRACOVNÍ DESKY BILÁ NEBO SVĚTLÉ ŠEDÁ, KORPUSY BILÉ
04 – PŘÍPRAVA POVRCHU A NOVÁ SANAČNÍ OMÍTKA V PLOŠE CCA 20 M2
05 – NOVÉ ROZVODY VODY A ODPADU BUDOU NÁPOJENY NA STÁVAJÍCÍ
– NOVÝ KERAMICKÝ OBKLAD ZDI ŠÍŘKY 1200 MM A VÝŠKY 1800 MM, OBKLAD BILÝ O ROZMĚRU 200x200 MM
– NOVÉ UMYVADLO A STOJÁNKOVÁ BATERIE
06 – V MÍSTNOSTI BUDOU DOPLNĚNY SILNOPROUDÉ A DATOVÉ ROZVODY DLE POŽADAVKU INVESTORA
07 – V MÍSTNOSTI BUDOU DOPLNĚNY SILNOPROUDÉ A DATOVÉ ROZVODY V NÁSTĚNNÝCH PARAPETNÍCH LÚŠTÁCH (KANÁLECH)
– KAŽDÉ PRACOVNÍ MÍSTO BUDE VYBAVENO 3x ELEKTRICKOU ZÁSUVKOU A 1x DATOVOU
08 – PRACOVNÍ MÍSTO UČITELE BUDE PROPOJENO TRUBKOVÁNÍM SKRZE ZEĐ S MÍSTNOSTI 1.07, KDE BUDOU INSTALOVÁNY ZAŘÍZENÍ PRO VIRTUÁLNÍ REALITU
– PŘESNOU POLOHU VYUŠTĚNÍ TRUBKY JE TŘEBA ZKONZULTOVAT S INVESTOREM NA MÍSTĚ
09 – ELEKTROINSTALACE ZŮSTÁVA STÁVAJÍCÍ
10 – MÍSTNOST BUDE VĚTRÁNA POMOCÍ STÁVAJÍCÍ VZDUCHOTECHNIKY
11 – DVEŘE BUDOU VYSAZENY, MÍSTNOSTI BUDOU SPOJENY A BUDOU FUNKOVAT JAKO JEDNA UČEBNA
– VŠECHNY MÍSTNOSTI KROMĚ 1.19 A 2.17 – 2.25 BUDOU 2x BILÉ VYMALOVÁNY
– PRO NÁTĚR NOVÉ SANAČNÍ OMÍTKY V CHODBĚ 1.01 BUDOU POUŽITY BARVY S NÍZKÝM DIFÚZNÍM EKIVALENTEM VODNÍCH PAR (VÁPENNÉ, SILIKÁTOVÉ NEBO SILIKONOVÉ BARVY) DLE TECHNOLOGICKÉHO POSTUPU PRO APLIKACI SANAČNÍ OMÍTKY.
– NESMÍ BÝT POUŽIT NÁTĚRY SNÍŽUJÍCÍ DIFÚZI VODNÍCH PAR (NAPŘ. DISPERZNÍ BARVY)

LEGENDA MATERIÁLŮ:

- STÁVAJÍCÍ KONSTRUKCE
NOVÉ ZDĚNÉ ZDIVO
NAPŘ. KERAMICKÉ TVAROVKY
LOKÁLNÍ VYSYPAVNÍ PODHLEDU V MÍSTĚ ROZVODU VZT
ZPĚTNÁ MONTÁŽ KAZETOVÉHO PODHLEDU
ÚPRAVY ZSPD

POZNÁMKY:

POZN. 1: PROSTUP KONSTRUKCI PRO VZT

REV. PD 10/2023 AKTUALIZACE

± 0,000 = 211,25

název a místo stavby:
Rekonstrukce podkroví budovy Francouzská 99 pro účely oboru Game art a Centra herního vzdělávání

k. ú. Zábřovice, parc. č. 299

investor:
Střední škola umění a designu a Vyšší odborná škola
Brno, příspěvková organizace
Husova 10, 602 00 Brno
Zastoupena: MgA. Tomáš Rybníček, ředitel

část:
D.1.1 Architektonicko stavební řešení

zodpovědný projektant:
Ing. Richard Vala, ČKAIT 1006753

vypracoval:
Bc. Ondřej Reichert

stupeň dokumentace:
ZSPD

výkres:
PŮDORYS 1NP A CHODBA 2NP - NOVÝ STAV

měřítko: 1:50 datum: ŘÍJEN 2023 formát: A1

číslo výkresu:
D.1.1-11