


PŮDORYS STŘECHY –NOVÝ STAV

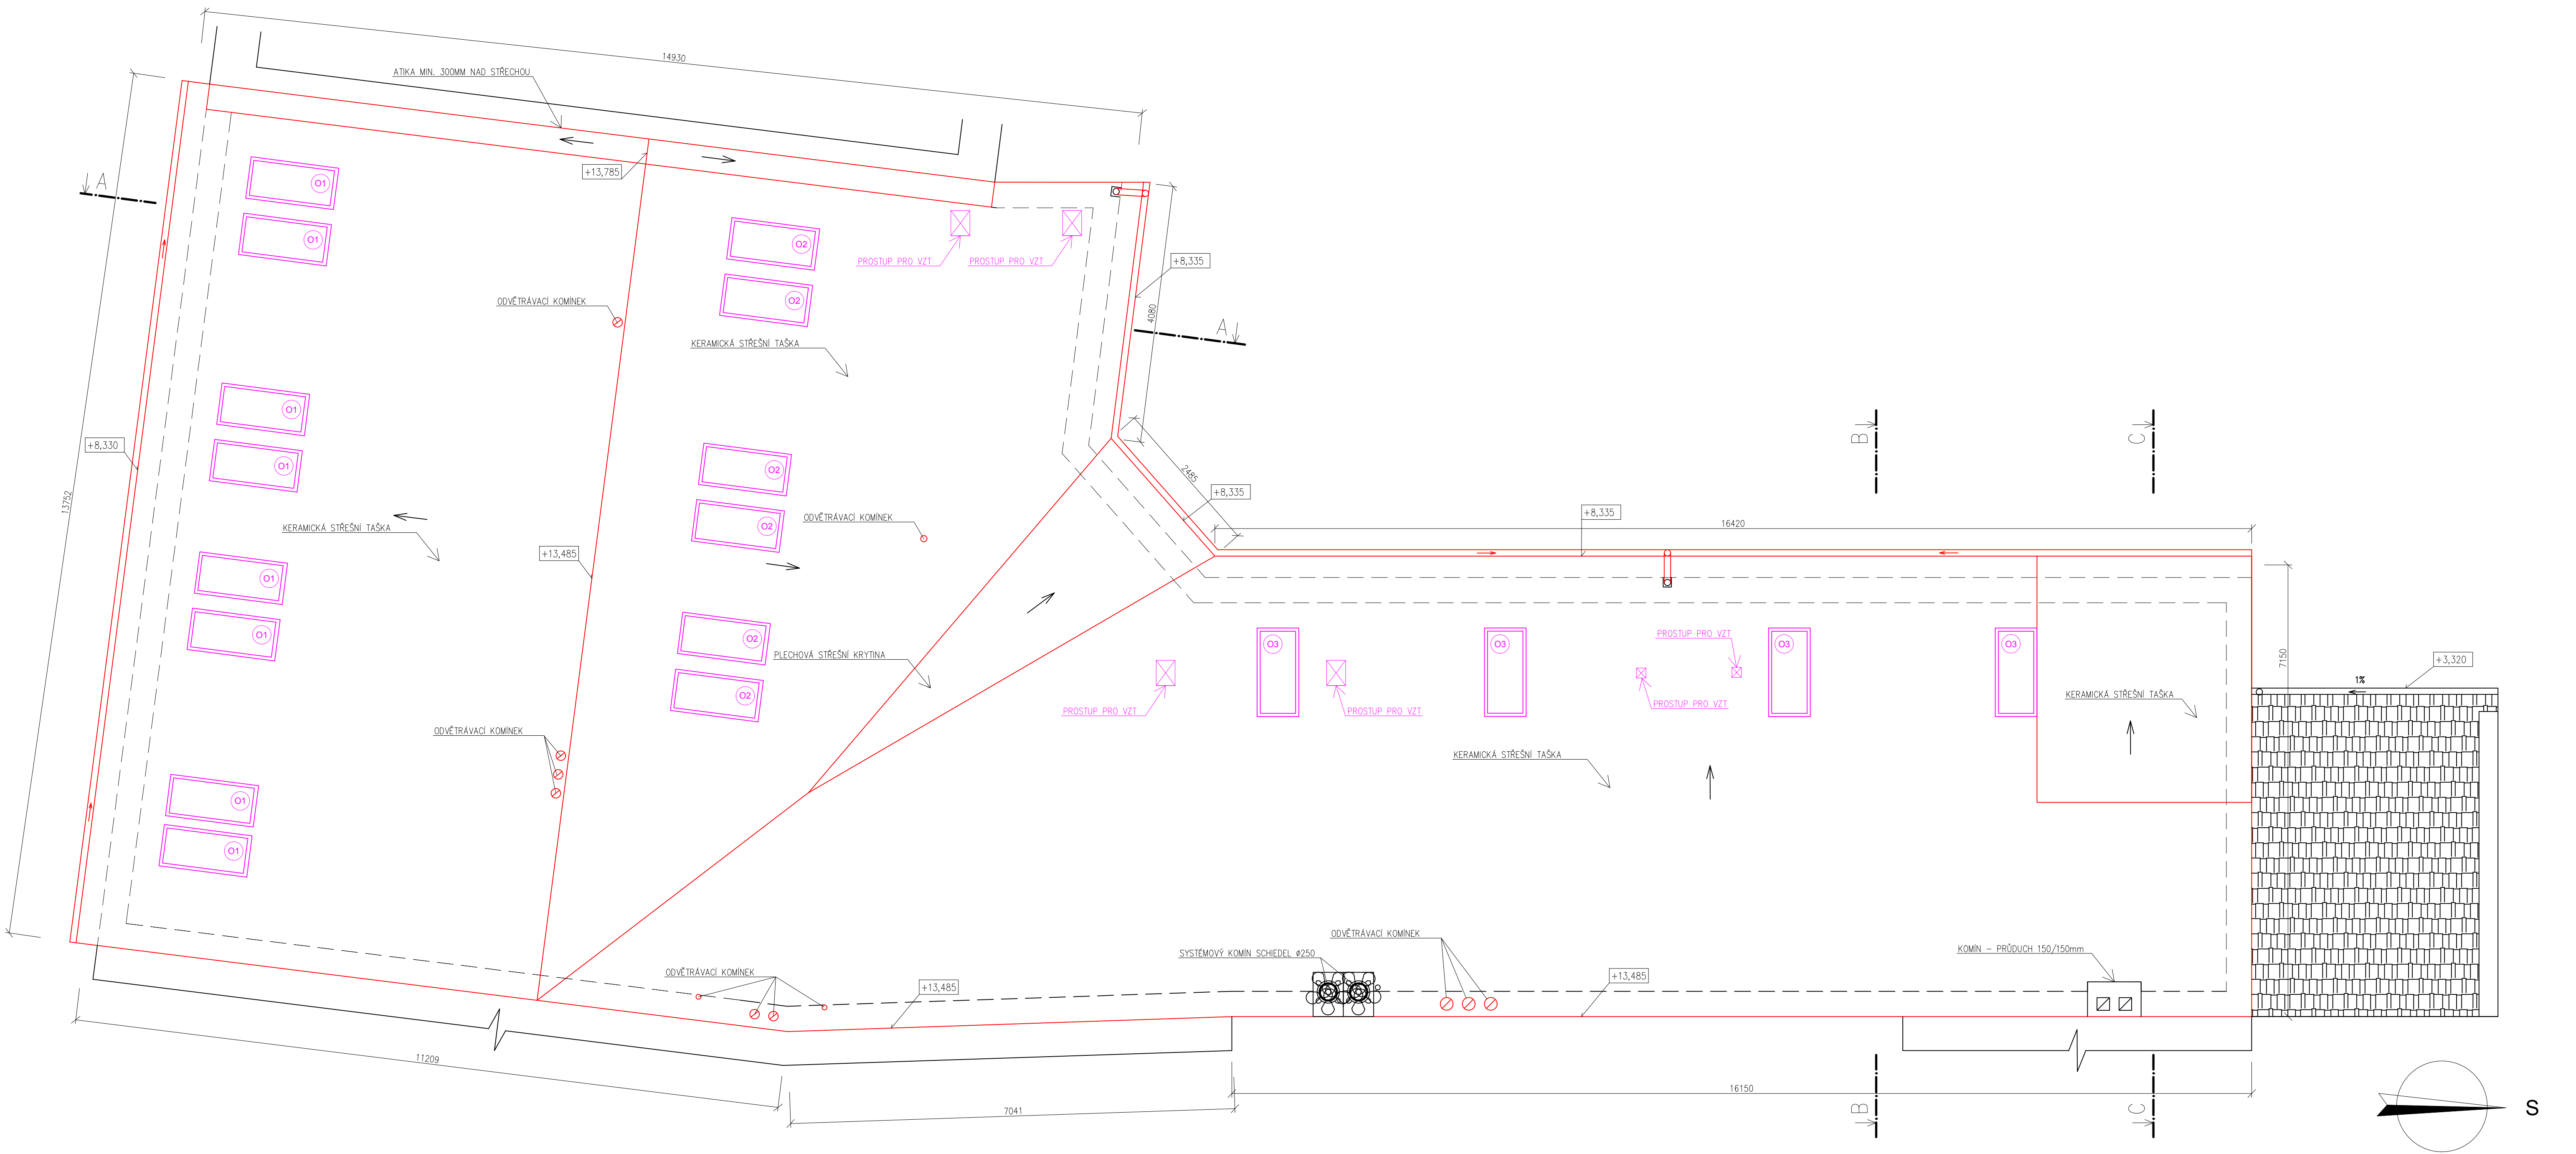

LEGENDA MATERIÁLŮ:

<div></div>	NOVÉ KONSTRUKCE
<div></div>	STÁVAJÍCÍ KONSTRUKCE
<div></div>	ÚPRAVY ZSPD

LEGENDA SKLADEB:

SKLADBA S2: STŘECHA	
KERAMICKÁ TAŠKA, ČERVENÁ	tl. 25mm
VODOROVNÉ LATOVÁNÍ	40/60 mm
SVISLÉ LATOVÁNÍ	40/60mm
POJISTNÁ HYDROIZOLACE KONTAKTNÍ Z PP FÓLIE,	tl. 0,04mm
MINERÁLNÍ VLNĚ, $\lambda=0,032$ W/m.K, REAKCE NA OHĚŇ A1-	tl. 240mm
DŘEVĚNÉ POMOCNÉ KROKVE	60/200mm
PAROTESNÍCÍ FÓLIE	
PLNÉ BEDNĚNÍ - PROTIPOŽÁRNÍ NÁTĚR	tl. 25mm
DŘEVĚNÉ KROKVE - PROTIPOŽÁRNÍ NÁTĚR	135/170mm

REV. PD 10/2023 AKTUALIZACE

název a místo stavby: Rekonstrukce podkroví budovy Francouzská 99 pro účely oboru Game art a Centra herního vzdělávání		
k. ú. Zábrdovice, parc. č. 299		
investor: Střední škola umění a designu a Vyšší odborná škola Brno, příspěvková organizace Husova 10, 602 00 Brno Zastoupena: MgA. Tomáš Rybniček, ředitel		
část: D.1.1 Architektonicko stavební řešení		
zodpovědný projektant: Ing. Richard Vala, ČKAIT 1006753		
vypracoval: Bc. Ondřej Reichert		
stupeň dokumentace: ZSPD		
výkres: PŮDORYS STŘECHY - NOVÝ STAV		
měřítko: 1:50	datum: ŘÍJEN 2023	formát: A1
číslo výkresu: D.1.1-15		