


KOORDINAČNÍ SITUACE - 1.ČÁST 1:500  
Bílovice n. Svitavou, Fügnerovo nábřeží

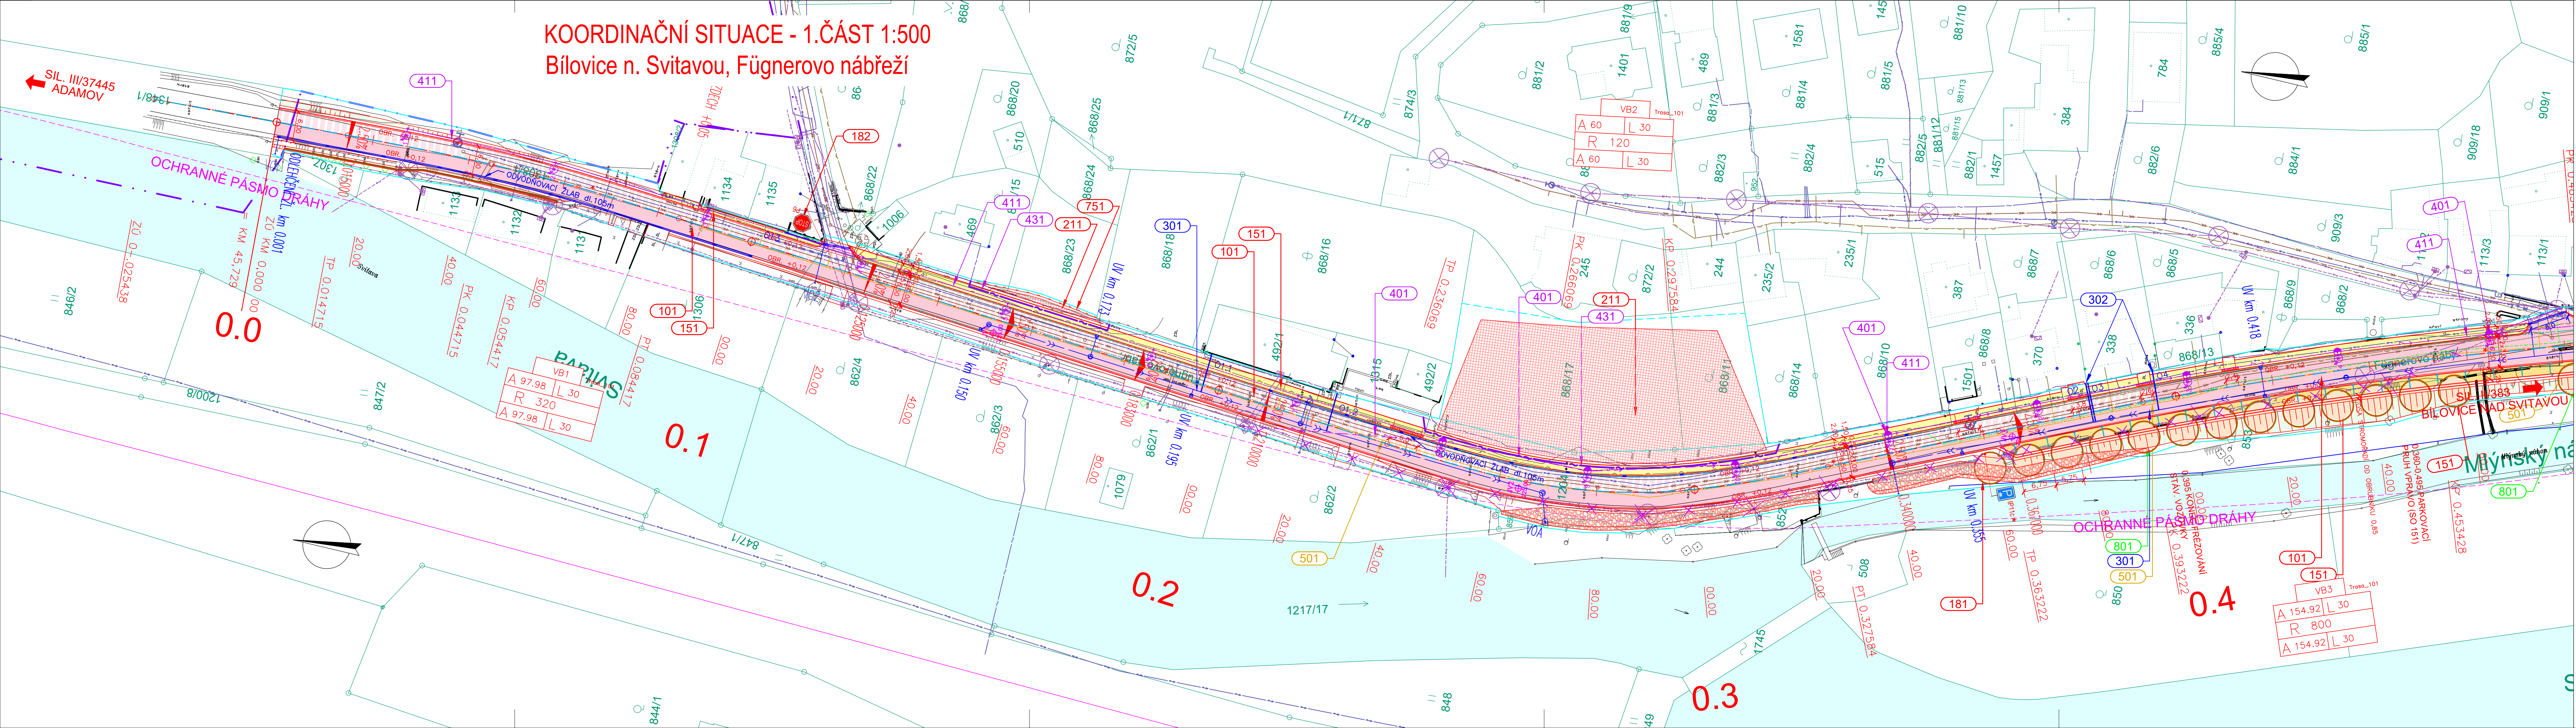

- ŘADA 000 - OBJEKTY PŘÍPRAVY STAVENÍŠTĚ**
- 001 Příprava území \*
  - 011 Demolice RD č.p. 471
  - 012 Demolice přístavku na pozemku č. 85/1
  - 013 Demolice váhy na pozemku č. 85/1
- ŘADA 100 - OBJEKTY POZEMNÍCH KOMUNIKACÍ**
- 101 Rekonstrukce komunikace Fügnerovo nábřeží
  - 131 Sjezd do areálu mlýna
  - 151 Chodníky a parkovací zálivky
  - 181 Dopravní značení silnic ve správě SÚS
  - 182 Dopravní značení místních komunikací
  - 183 Přechodné dopravní značení silnic ve správě SÚS \*
  - 190 Dopravní inženýrská opatření \*
- ŘADA 200 - MOSTNÍ OBJEKTY**
- 201 Opěrná zeď v km 0,567-0,689
  - 202 Opěrná zeď v km 0,758-1,013
  - 203 Opěrná zeď u sjezdu SO 131
  - 211 Zajištění sklonu svahu v km 0,260
- ŘADA 300 - VODOHOSPODÁŘSKÉ OBJEKTY**
- 301 Kanalizace Fügnerovo nábřeží
  - 302 Příprava pro odvodnění přilehlých nemovitostí
- ŘADA 400 - ELEKTRO A SDĚLOVACÍ OBJEKTY**
- 401 Příloha vedení NN
  - 411 Příloha veřejného osvětlení
  - 431 Příloha sdělovacího vedení Cetin
- ŘADA 500 - OBJEKTY TRUBNÍCH VEDENIÍ**
- 501 Příloha NTL plynovodu v km 0,090-0,590
- ŘADA 700 - OBJEKTY POZEMNÍCH STAVEB**
- 751 Oplocení
- ŘADA 800 - OBJEKTY ÚPRAVY ÚZEMÍ**
- 801 Sadové úpravy
- SOUVISEJÍCÍ STAVEBNÍ AKCE:**
- AKCE "REVITALIZACE MLÝNSKÉHO OSTROVA"
  - AKCE "BÍLOVICE N.S. IS V OBLASTI FÜGNEROVA NÁBŘEŽÍ"
  - AKCE OBECNÍ DATOVÝ KABEL

**LEGENDA:**

**PLOCHY NÁVRHU:**

- VOZOVKA S ASFALTOVÝM KRYTEM
- OBNOVA KRYTU Z AHV
- ZÁMKOVÁ DLAŽBA POJÍŽDĚNA
- CHODNÍK, ZÁKLADNÍ BARVA
- CHODNÍK, BAREVNĚ ODLIŠENÁ DLAŽBA
- RELIEFNÍ DLAŽBA
- ZELEŇ

**SITUACE:**

- NAVŘZENÝ STAV
- VODOROVNÉ DOPRAVNÍ ZNAČENÍ
- DRENÁŽ KOMUNIKACE (PODÉLNÁ)
- NAVŘZENÁ VÝSADBA
- DEMOLICE
- SOUVISEJÍCÍ STAVBY
- POLOHOUPIS:
- BUDOVY
- HRANY
- ZELEŇ

**STÁVAJÍCÍ INŽENÝRSKÉ SÍTĚ:**

- VODOVODNÍ POTRUBÍ
- KANALIZACE JEDNOTNÁ
- KANALIZACE DEŠŤOVÁ
- PLYNOVODNÍ POTRUBÍ (NTL, STL)
- ELEKTRICKÉ VEDENI (NN, VN)
- VEDENÍ VEŘEJNÉHO OSVĚTLENÍ
- SDĚLOVACÍ VEDENI

**NAVŘZENÉ INŽENÝRSKÉ SÍTĚ:**

- VODOVODNÍ POTRUBÍ
- KANALIZACE DEŠŤOVÁ
- ELEKTRICKÉ VEDENI (NN)
- VEDENÍ VEŘEJNÉHO OSVĚTLENÍ

**KATASTR:**

- HRANICE PARCEL
- HRANICE PARCEL SLUČKOVÉ
- ČÍSLA PARCEL
- HRANICE TRVALÉHO ZÁBORU POZEMKŮ
- HRANICE DOČASNÉHO ZÁBORU POZEMKŮ

**C**

**DUSP**

**OBJEDNATEL**

**SPRÁVA A ÚDRŽBA SILNIC JIHOMORAVSKÉHO KRAJE, p. o. k.**

Žerotínovo náměstí 449/3, 602 00 Brno

**SPRÁVA A ÚDRŽBA SILNIC JIHOMORAVSKÉHO KRAJE**

**HLAVNÍ PROJEKTANT**

**PK OSSENDORF s.r.o.**

Tomešova 1, 602 00 BRNO

**HLAVNÍ INŽ. PROJEKTU**

ING. PETR MALEC

**VEDOUČÍ PROJEKTANT**

ING. PETR MALEC

**PROJEKTOVÝ KANCELÁŘ**

**OSSENDORF**

BRNO

**ČÍSLO ZAKÁZKY**

2021/134.17

**ZODP. PROJEKTANT**

ING. PETR MALEC

**VYPRACOVAL**

ING. PETR MALEC

**KONTROLOVAL**

ING. JAKUB NYKODYM

**KRAJ:** JIHOMORAVSKÝ

**KATASTRÁLNÍ ÚZEMÍ:** BÍLOVICE N. SVITAVOU

**STAVBA:** II/383, III/37445 BÍLOVICE N. SVITAVOU, FÜGNEROVO NÁBŘEŽÍ

**C - SITUÁČNÍ VÝKRESY**

**ČÁST PD**

**KOORDINAČNÍ SITUACE - 1.ČÁST**

**DATUM**

12/2023

**FORMÁT**

7 A4

**STUPEŇ PD**

DUSP

**ČÍSLO ZAKÁZKY**

2021/134.17

**MĚŘÍTKO**

1:500

**ČÍSLO PARÉ**

**ČÍSLO PŘÍLOHY**

**03.1**