
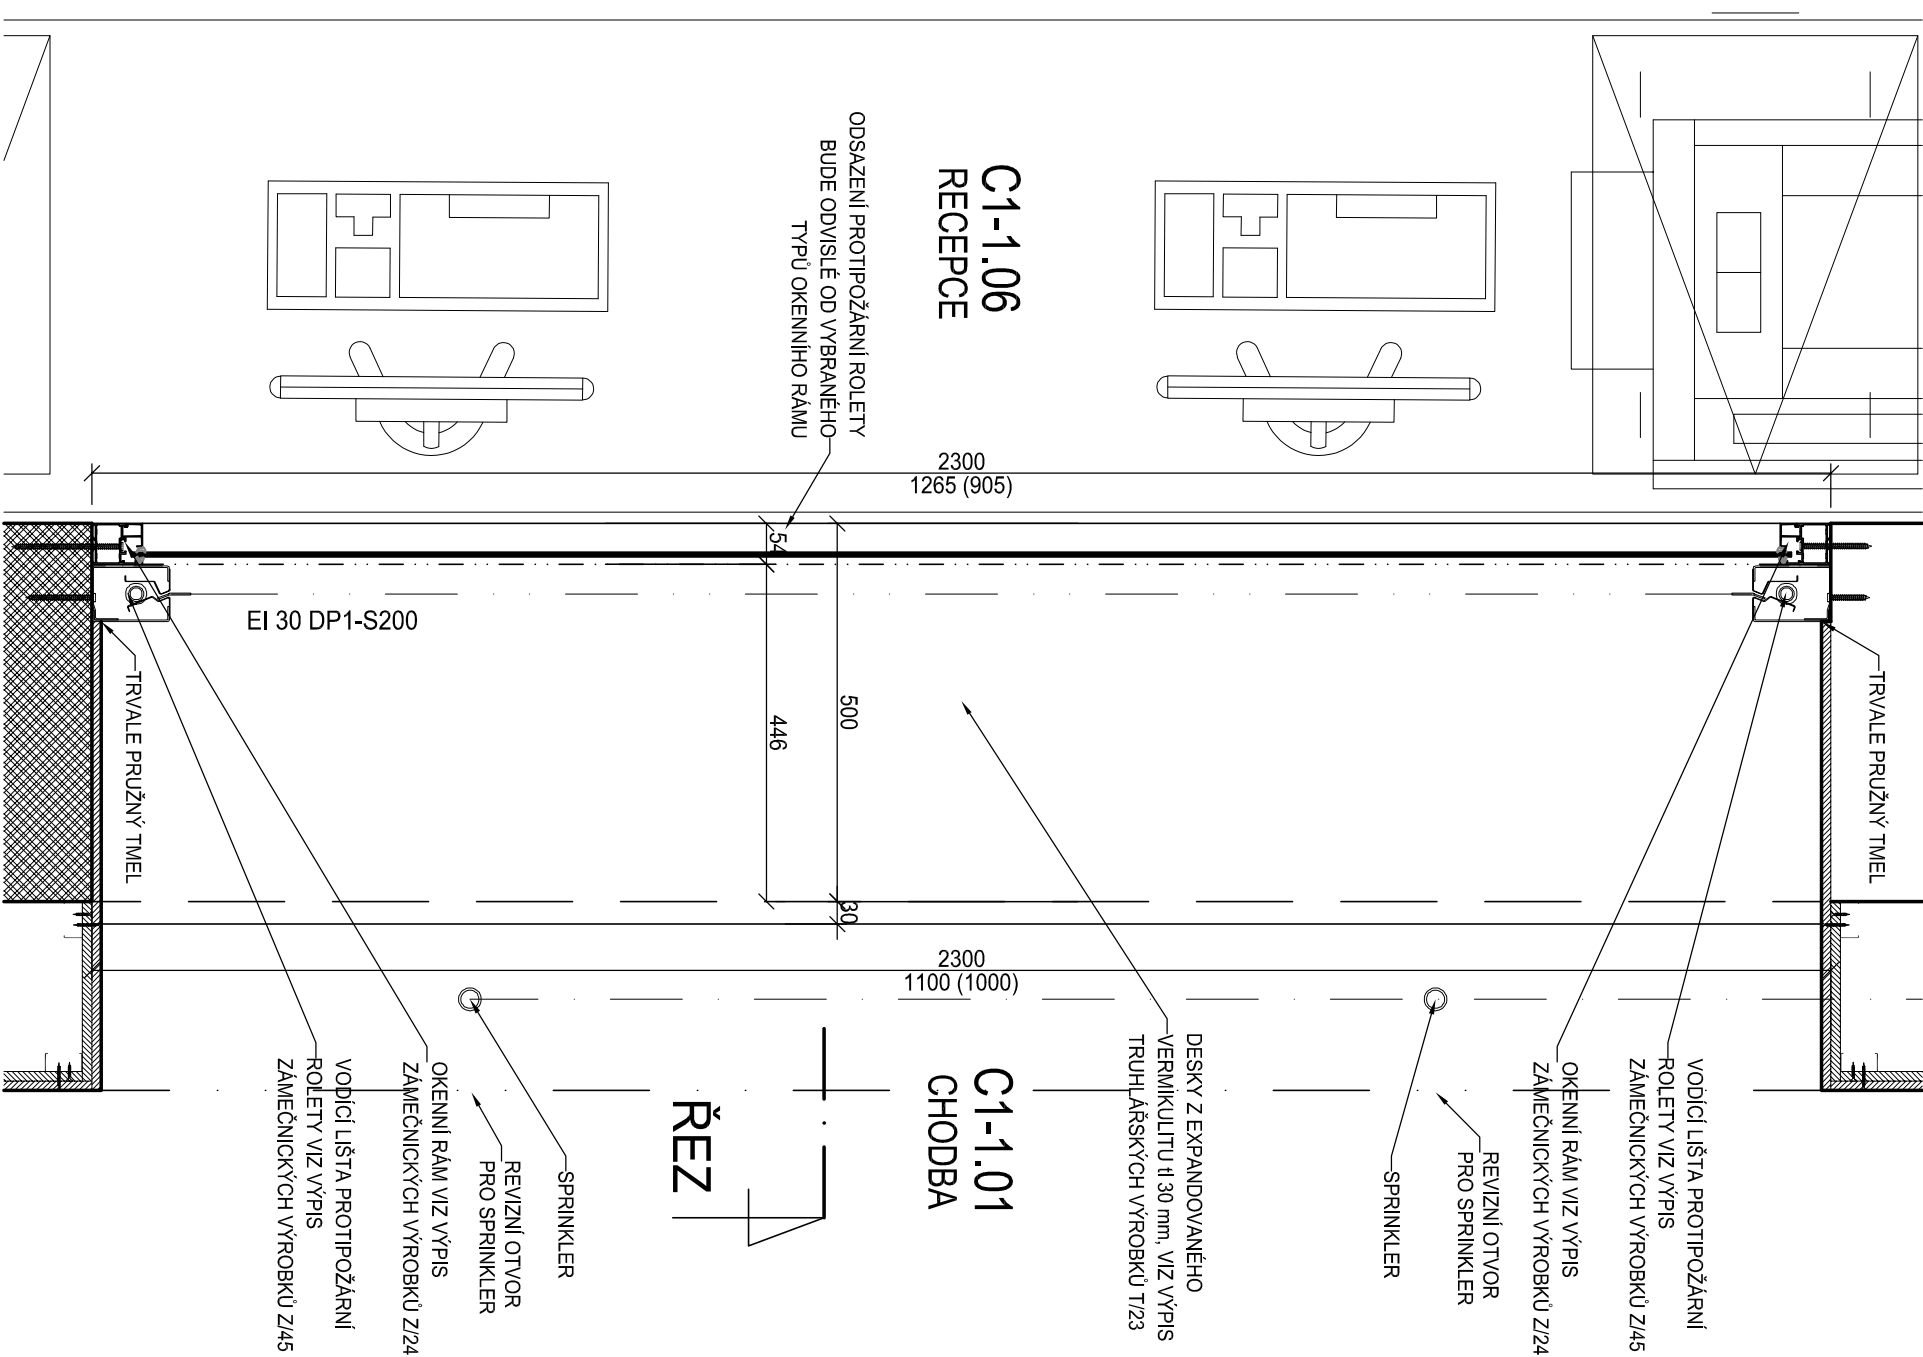


ŘEZ

PŮDORYS

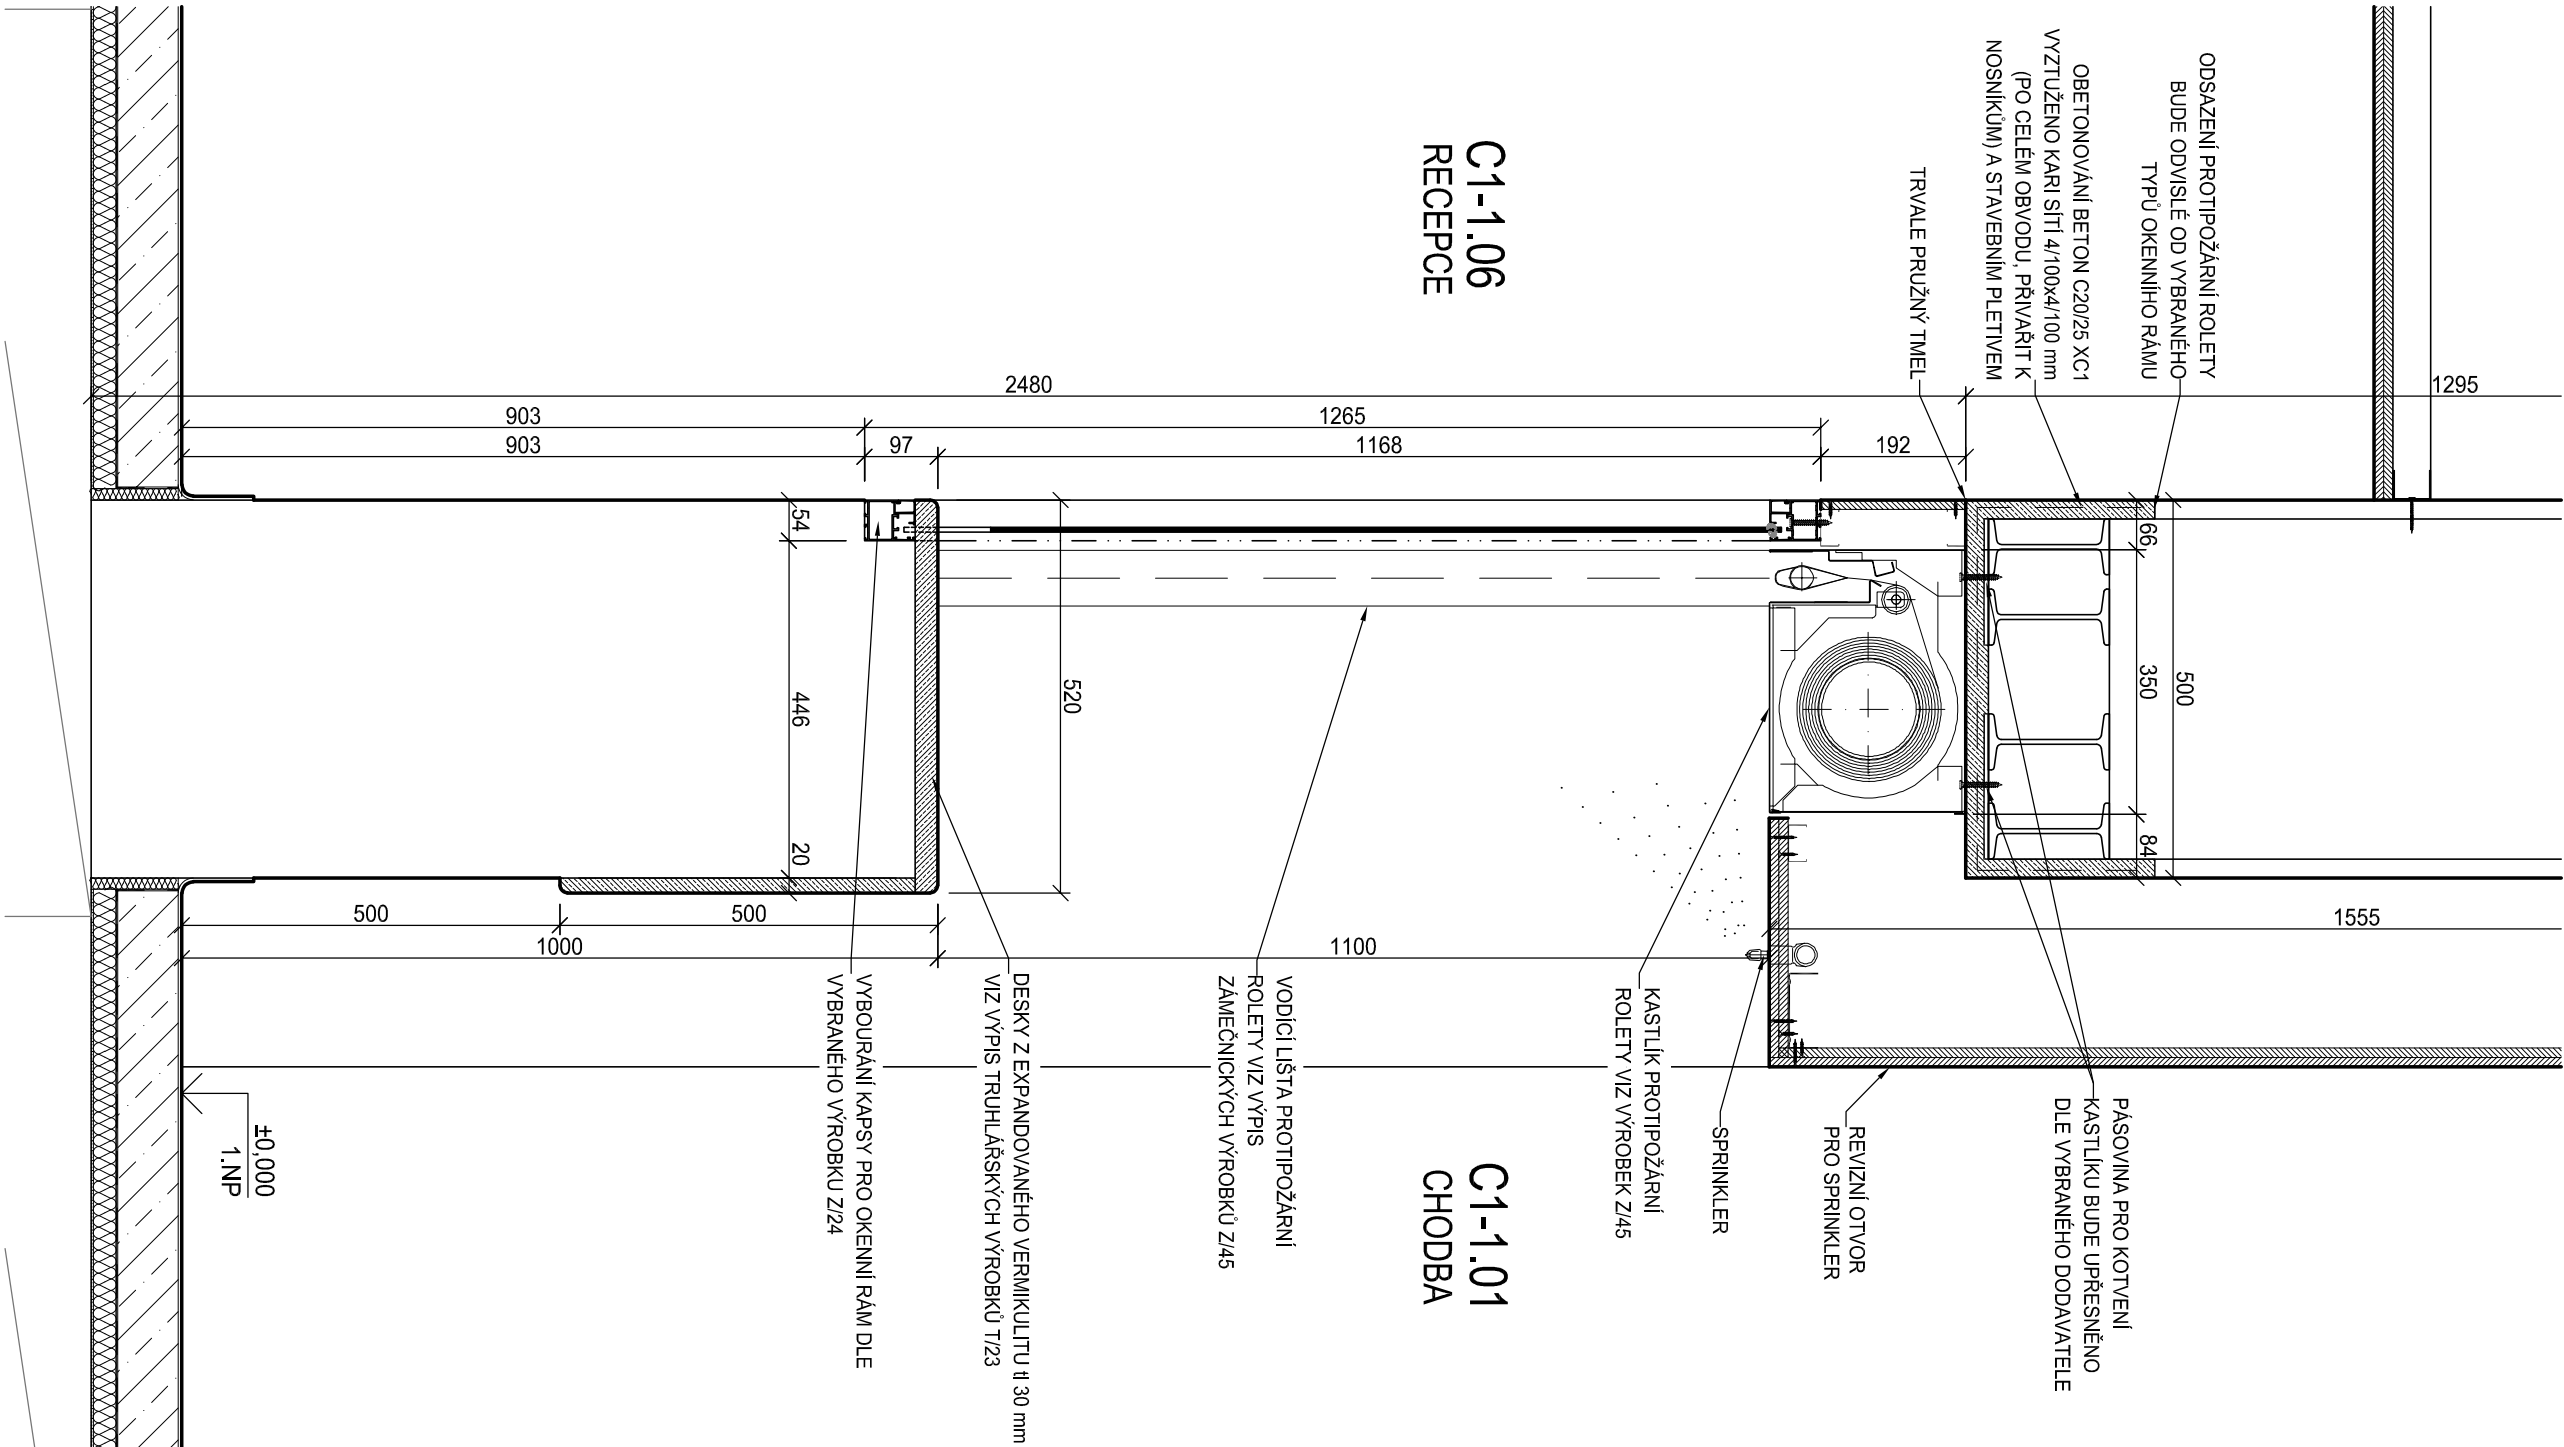

±0,000 = 214,100 m n.m.

Revize	Vypracoval	Popis revize	Datum

LT PROJEKT PROJEKTOVÁNÍ ZDRAMOTNĚNÍ VÝSTAVBY		Hlavní inženýr projektu: ING. JAN KOČMANEK Vedoucí projektant zakázky: ING. MARTIN FORAL	
Profese: ARCH - STAV		Zpracovatel dílu: LT PROJEKT a.s., Krotova 45, 616 00 Brno Tel: +420 533 445 504 E-mail: ivo.prucha@lprojeckt.cz www: www.lprojeckt.cz	
Odpovědný projektant: ING. MARTIN FORAL		Vypracoval: ING. ONDŘEJ ČAŇ	kontroloval: ING. MARTIN FORAL
Autofazace:		Investor: NEMOCNICE KYJOV, p.o. Strážovská 1247/22 697 02 Kyjov	
Akce: NEMOCNICE KYJOV URGENTNÍ PŘÍJEM		Zakázkové číslo: DSP 08 - 2022 Datum: 07 - 2022 Stupeň: DSP Formát: 4 A4	
Objekt: PŘÍSTAVBA A STAVEBNÍ ÚPRAVY OBJEKTU C1 A OBJEKTU C3		SO 01	
Obsah: DETAIL OSAZENÍ PROTIPOŽ. ROLETY V MÍSTNOSTI C1-1.06		Měřítko: 1:25	Číslo výkresu: D.1.01.1-704