

Legenda – barevné řešení podlah

- 

KERAMICKÁ DLAŽBA – ODSTIN BILÁ KAVA
- 

VINYTOVÁ PODLAHA –LOMENÁ SVĚTLÉ HNĚDOORANŽOVÁ
LINO FAIRFA, DUAL 830
- 


VINYTOVÁ PODLAHA – BUK
LINO FAIRFA, NOVOFLOOR EXTRA AMOS 4300–59
- 

VINYTOVÁ PODLAHA – TARKETT
GRANIT MULTISAFE 3476 748– SVĚTLÝ ULTRAMARIN



LEGENDA MÍSTNOSTÍ

OZN.	MÍSTNOST	PODLAHA	[m2]	POZNAMKA
P.01	SOCHODIŠTOVÁ HALA	PROTISKLUZIVNÁ KERAM. DLAŽBA – F	27,70	KERAM. OBKLAD SOKLU v. 150mm
P.02	PŘEDSÍN	VINYTOVÁ KRTINA– OBLAST POLZITÍ 34–43 FAIRFA, DUAL 830	9,03	SOKL – PRO VINYL KRTINU v.100 mm
P.03	SOC.ZAŘÍZENÍ	VINYTOVÁ KRTINA– (34–43) OBLAST POLZITÍ 34–43 GRANIT MULTISAFE 3476 748	5,30	STĚNOVÝ VINYL – TARKETT WALLGARD 3388 016 v. 2000 a 1500 mm
P.04	DENNÍ MÍSTNOST – ŠATNA	VINYTOVÁ KRTINA– (34–43) 4300–59 FAIRFA,NOVOFLOOR EXTRA AMOS	23,40	SOKL – PRO VINYL KRTINU v.100 mm
P.05	KANCELÁŘ	VINYTOVÁ KRTINA– (34–43) 4300–59 FAIRFA,NOVOFLOOR EXTRA AMOS	15,00	SOKL – PRO VINYL KRTINU v.100 mm

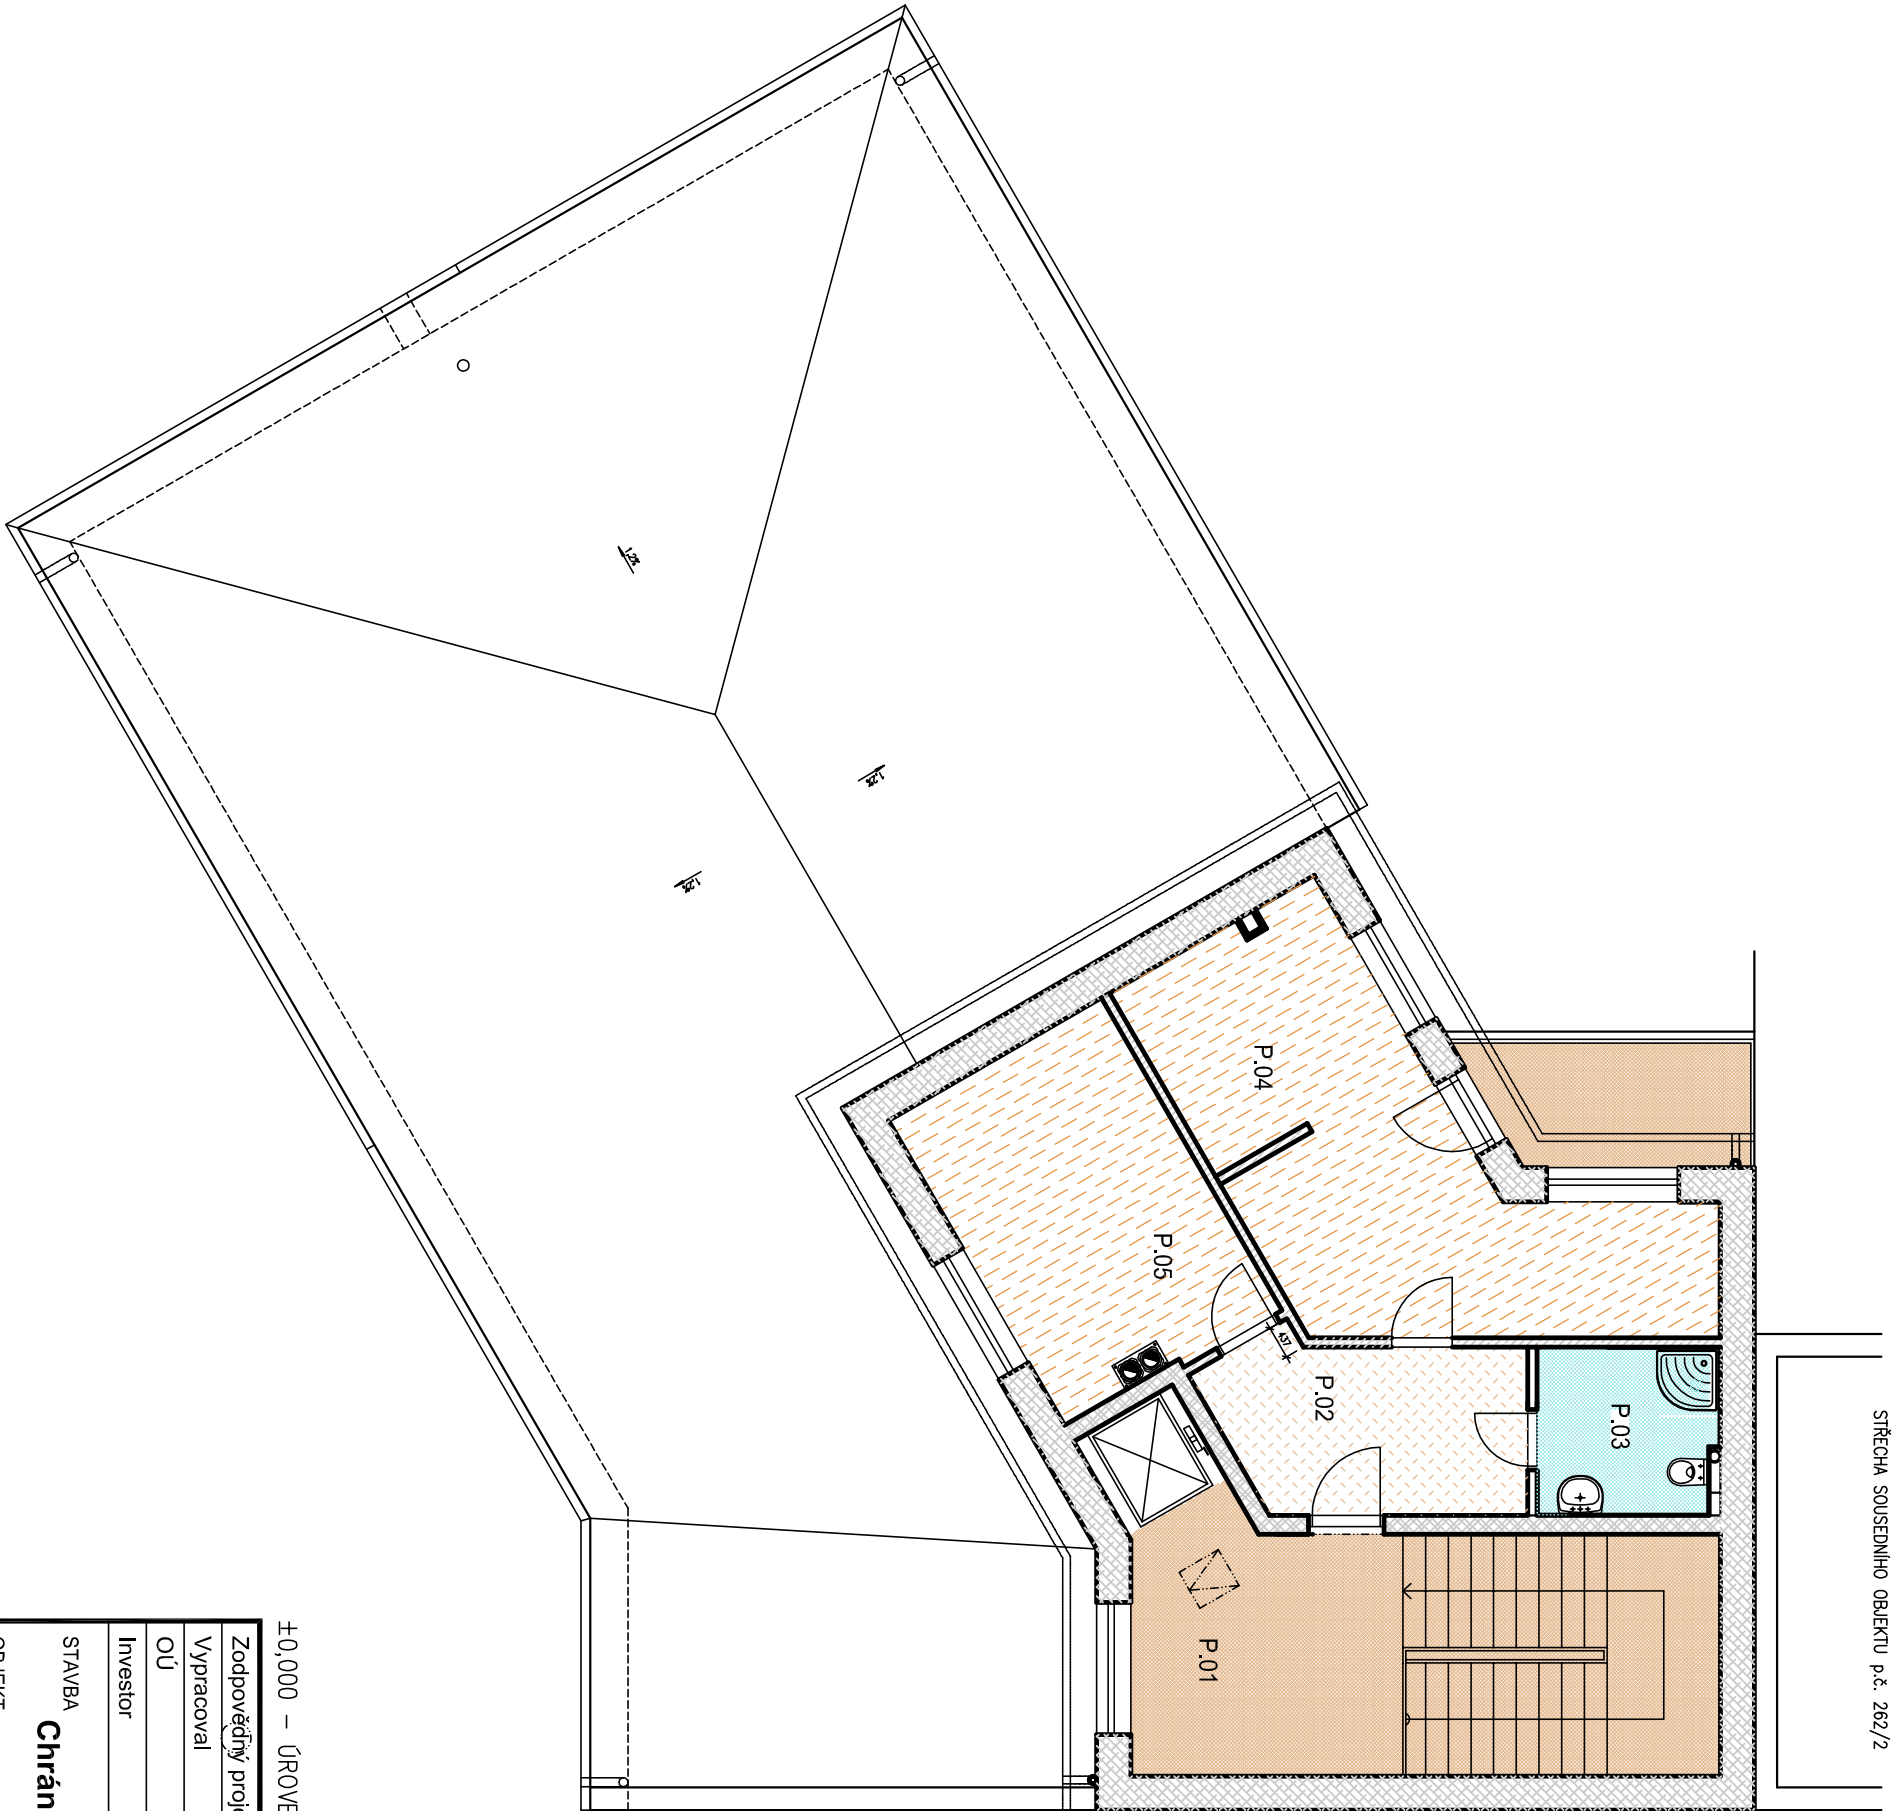

STŘECHA SOUSEDNÍHO OBJEKTU p.č. 259/1

±0,000 – ÚROVEŇ PODLAHY 1.NP 249,05 m n.m. ... 0,37m NAD ÚROVNÍ PŘILEHLÉHO CHODNIKU UL. 9.KVĚTNA

Zodpovědný projektant	Ing. Vojtěch Vlnohradský		 projekt, spol. s r.o. Hošíčková 333/25 642 00 Brno tel.: 603 252 104 721 330 833	
Vypracoval	Ing.arch. Jana Finková			
OÚ	Vyškov			
Investor	Habrovanský zámek, příspěvková organizace, Habrovany 1			
STAVBA Chráněné bydlení Vyškov				
OBJEKT Řešení interiéru			Formát 8 A4 Datum 05/2014 Stupeň DPS Zak. číslo 16661466 Arch. číslo 1666/14	
VÝKRES PŮDORYS PODKROVÍ - podlahy				
			Měřítko 1:100 Číslo výkresu I.04	