

DILATAČE – DESKA PPS TL 20mm


SOUSEDNÍ OBJEKT p.č. 262/1

Legenda – barevné řešení podlah

- KERAMICKÁ DLAŽBA – ODSTÍN BILÁ KÁVA
- VANTLOVÁ PODLAHA –LOŽENÁ SVĚTLE HNĚDOORANŽOVÁ LINO FATRA, DUL 830
- VANTLOVÁ PODLAHA – HNĚDOORANŽOVÁ LINO FATRA, DUL 853
- VANTLOVÁ PODLAHA – BUK LINO FATRA, NOVOFLO EXTRA AMOS 4300–59
- VANTLOVÁ PODLAHA – TARKETT GRANIT MULTISAFE 3476 748– SVĚTLÝ ULTRAMARIN
- ČISTICI ROHOŽ – HNĚDOBILÝ MELIR (PORĚHNĚDOČERNÝ)
- ČISTICI ZONA
- ČISTICI ROHOŽ – ŠEDOČERNÝ

LEGENDA MÍSTNOSTI

OZN.	MÍSTNOST	PODLAHA	[m2]	POZNÁMKA
1.01	ZAVĚŘÍ	BETON. DLAŽBA – A	10,00	KERAM. OBKLAD SOKLU v. 150mm
1.02	ZAVĚŘÍ	PROTISKLUZNÁ KERAM. DLAŽBA – F	4,30	KERAM. OBKLAD SOKLU v. 150mm
1.03	HOSPODÁŘSKÉ ZAVĚŘÍ	PROTISKLUZNÁ KERAM. DLAŽBA – F	5,20	KERAM. OBKLAD SOKLU v. 150mm
1.04	SCHODIŠŤOVÁ HALA	PROTISKLUZNÁ KERAM. DLAŽBA – F	27,70	KERAM. OBKLAD SOKLU v. 150mm
1.05	PŘEDSÍŇ	VANTLOVÁ KŘITINA– OBLASTI POUŽITÍ 34–43 FARA, DUL 830	15,80	SOKL – PRO VANTL. KŘITINU v.100 mm
1.06	SOC. ZAŘÍZENÍ	VANTLOVÁ KŘITINA– TARKETT OBLASTI POUŽITÍ 34–43 GRANIT MULTISAFE 3476 748	4,90	SIFONOVÝ VANTL. – TARKETT WALLGARD 3398 016 1500 mm
1.07	SOC. ZAŘÍZENÍ	VANTLOVÁ KŘITINA– TARKETT OBLASTI POUŽITÍ 34–43 GRANIT MULTISAFE 3476 748	2,16	SIFONOVÝ VANTL. – TARKETT WALLGARD 3398 016 1500 mm
1.08	OBYTNÁ MÍSTNOST	VANTLOVÁ KŘITINA– OBLASTI POUŽITÍ 34–43 FARA, DUL 853	52,65	SOKL – PRO VANTL. KŘITINU v.100 mm
1.09	LODŽIE	KER.DLAŽBA LOŽENÁ DO TERCÍKU – CO	5,80	KERAM. OBKLAD SOKLU v. 150mm
1.10	CHODBA	VANTLOVÁ KŘITINA– OBLASTI POUŽITÍ 34–43 FARA, DUL 830	15,80	SIFONOVÝ VANTL. – TARKETT WALLGARD 3398 016 1500 mm
1.11	POKOU	VANTLOVÁ KŘITINA– (34–43) FARA,NOVOFLO EXTRA AMOS 4300–59	17,50	SOKL – PRO VANTL. KŘITINU v.100 mm
1.12	POKOU	VANTLOVÁ KŘITINA– (34–43) FARA,NOVOFLO EXTRA AMOS 4300–59	16,20	SOKL – PRO VANTL. KŘITINU v.100 mm
1.13	POKOU	VANTLOVÁ KŘITINA– (34–43) FARA,NOVOFLO EXTRA AMOS 4300–59	16,30	SOKL – PRO VANTL. KŘITINU v.100 mm
1.14	POKOU	VANTLOVÁ KŘITINA– (34–43) FARA,NOVOFLO EXTRA AMOS 4300–59	24,20	SOKL – PRO VANTL. KŘITINU v.100 mm
1.15	SOC. ZAŘÍZENÍ	VANTLOVÁ KŘITINA– TARKETT OBLASTI POUŽITÍ 34–43 GRANIT MULTISAFE 3476 748	6,50	SIFONOVÝ VANTL. – TARKETT WALLGARD 3398 016 v. 2000 a 1500 mm
1.16	POKOU	VANTLOVÁ KŘITINA– (34–43) FARA,NOVOFLO EXTRA AMOS 4300–59	16,00	SOKL – PRO VANTL. KŘITINU v.100 mm
1.17	KOUPELNA	VANTLOVÁ KŘITINA– TARKETT OBLASTI POUŽITÍ 34–43 GRANIT MULTISAFE 3476 748	13,00	SIFONOVÝ VANTL. – TARKETT WALLGARD 3398 016 v. 2000 a 1500 mm

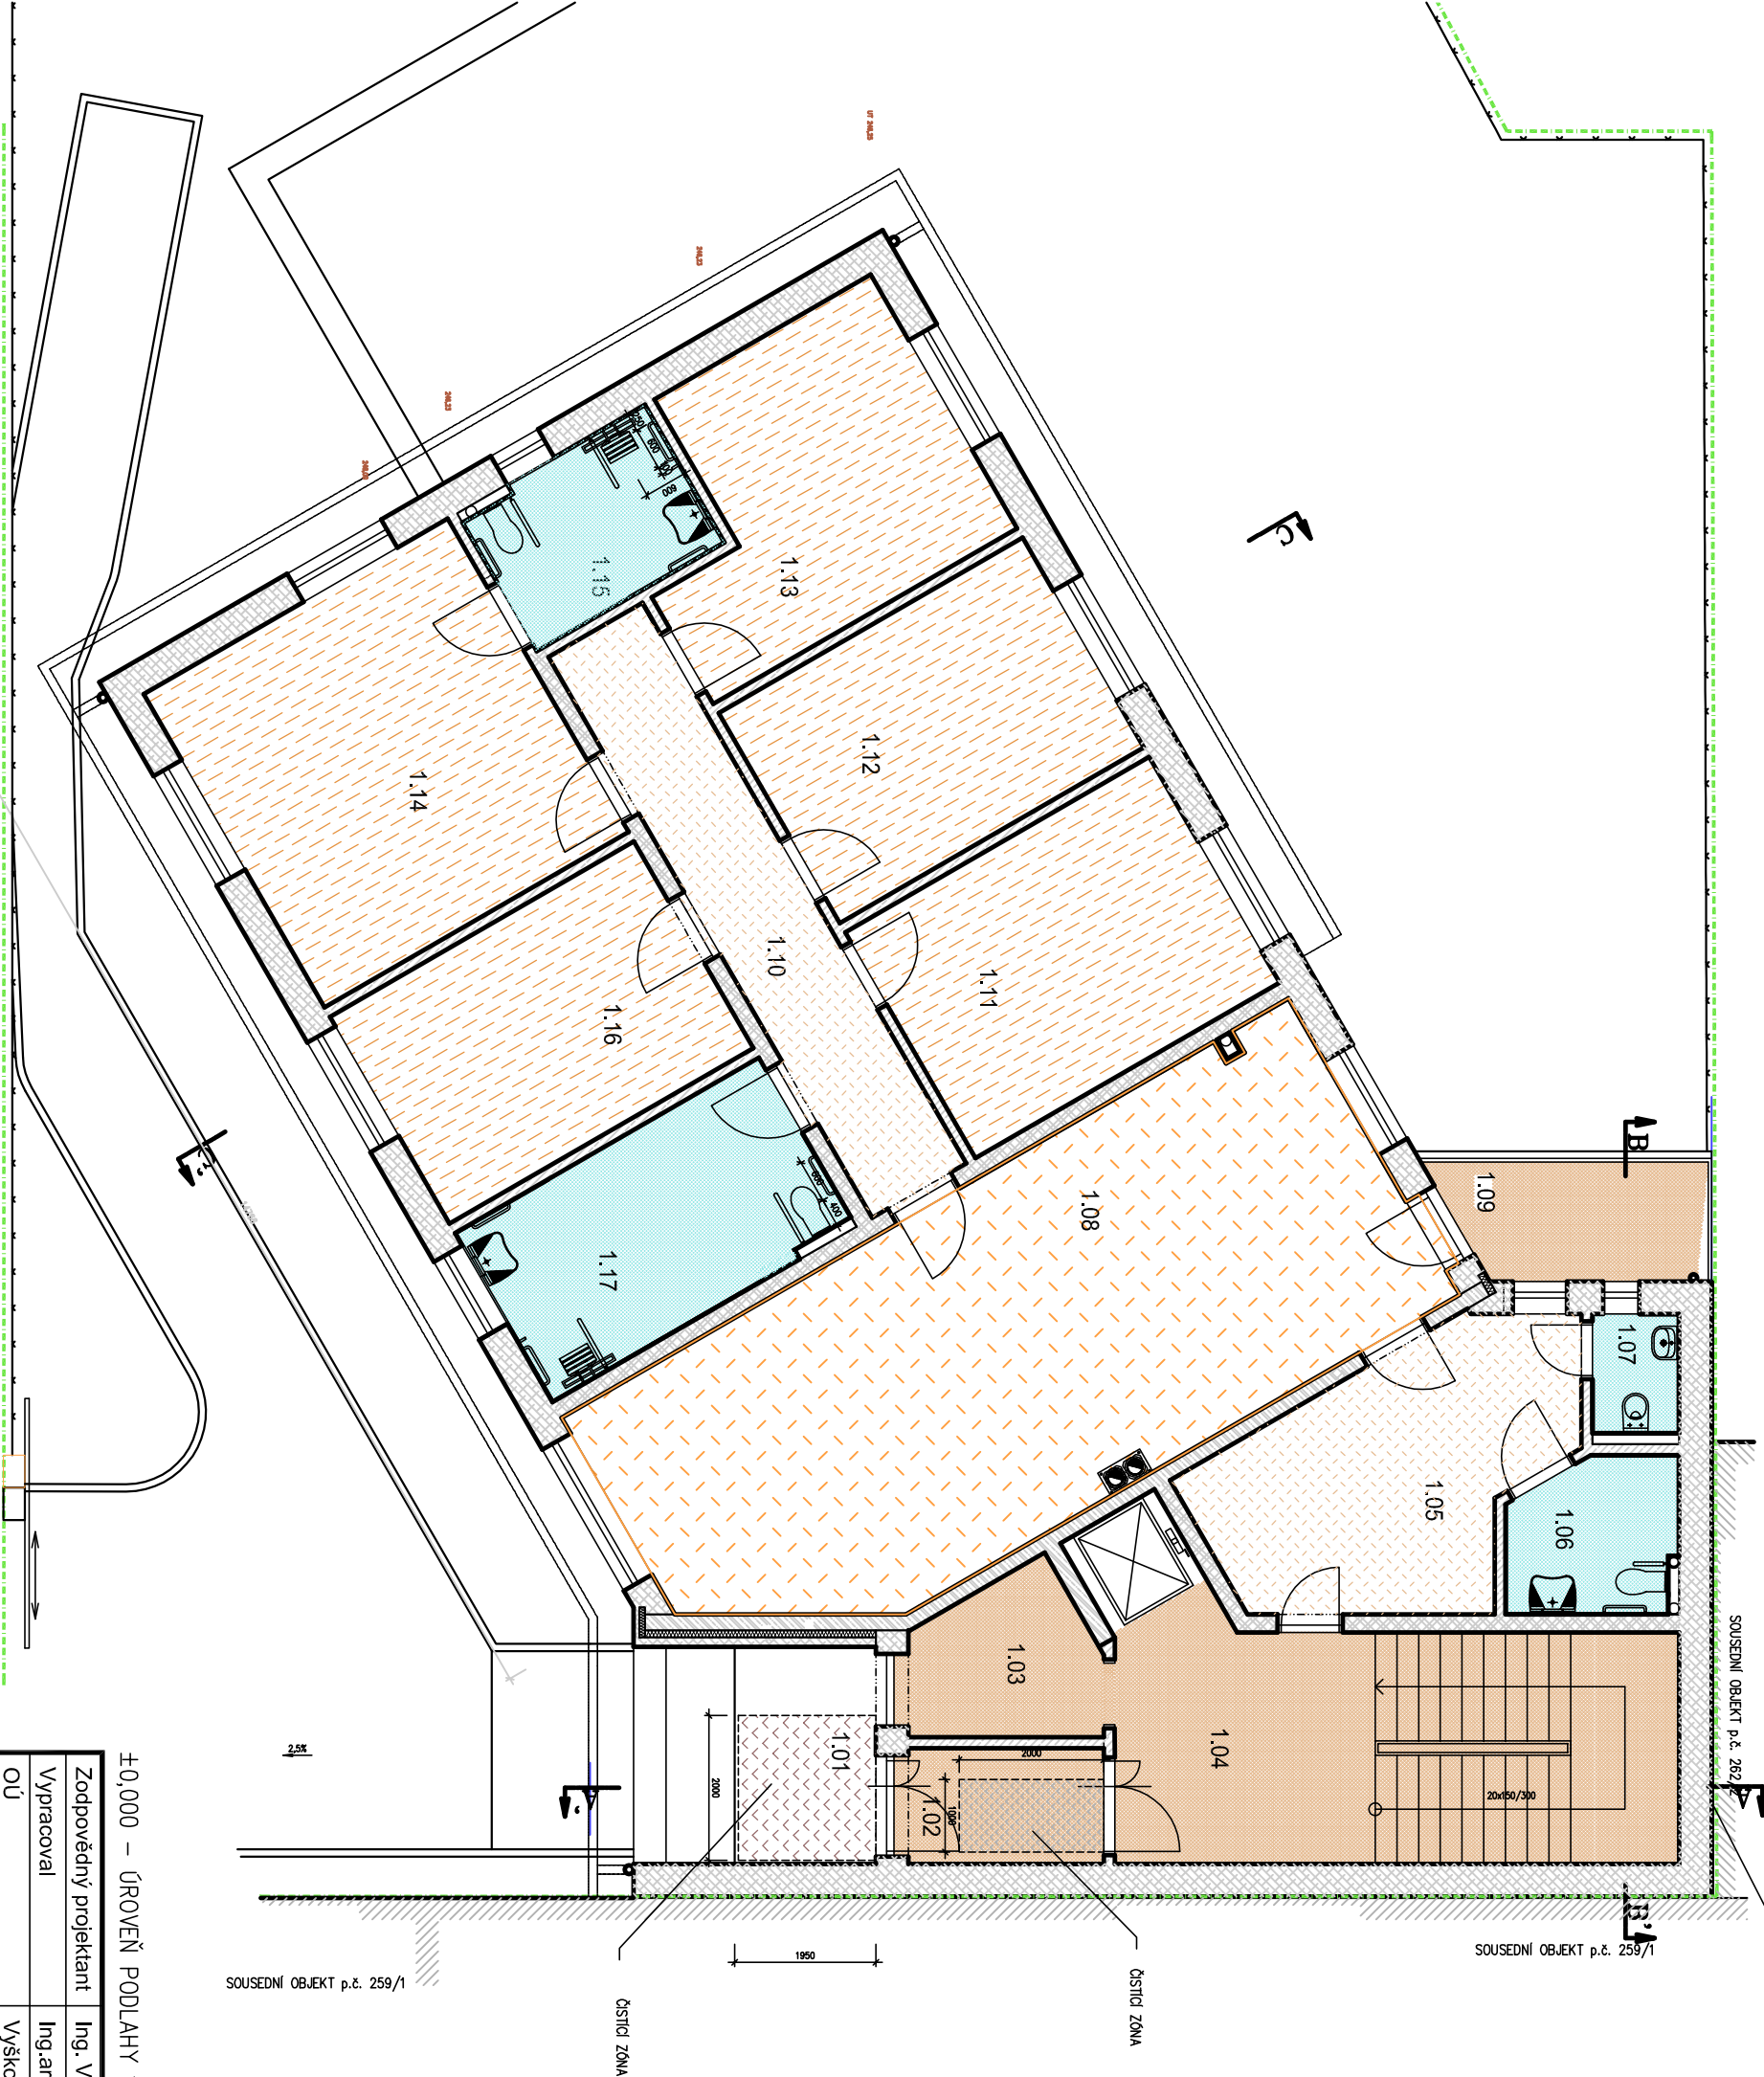

±0,000 – ÚROVEŇ PODLAHY 1.NP 249,05 m n.m. ... 0,37m NAD ÚROVŇÍ PŘILEHLÉHO CHODNIKU UL. 9.KVĚTNA

Zodpovědný projektant	Ing. Vojtěch Vnohradský	 projekt, spol. s r.o. Hošícká 333/25 642 00 Brno tel.: 603 252 104 721 330 833
Vypracoval	Ing.arch. Jana Finková	
OU	Vyškov	
Investor	Habrovanský zámek, příspěvková organizace, Habrovany 1	
STAVBA	Chráněné bydlení Vyškov	
OBJEKT	Řešení interiéru	
VÝKRES	PŮDORYS 1.NP - podlahy	Měřítko 1:50