

Legenda – barevné řešení podlah

- 

KERAMICKÁ DLAŽBA – OOSTIN BILÁ KÁVA
- 

VINYLOVÁ PODLAHA –SVĚTLE HNĚDOORANŽOVÁ
- 


LINO FAIRFA, DUAL 830
- 

VINYLOVÁ PODLAHA –SVĚTLE HNĚDOORANŽOVÁ
- 

LINO FAIRFA, DUAL 853
- 

UZAVÍRAČÍ NÁTĚR BETO. PODLAHY – OOSTIN HOLUBÍČÍ ŠED
- 

ČISTÍCÍ ROHOŽ – HNĚDOBILÝ MELIR(POPŘ.HNĚDOČERNÝ)

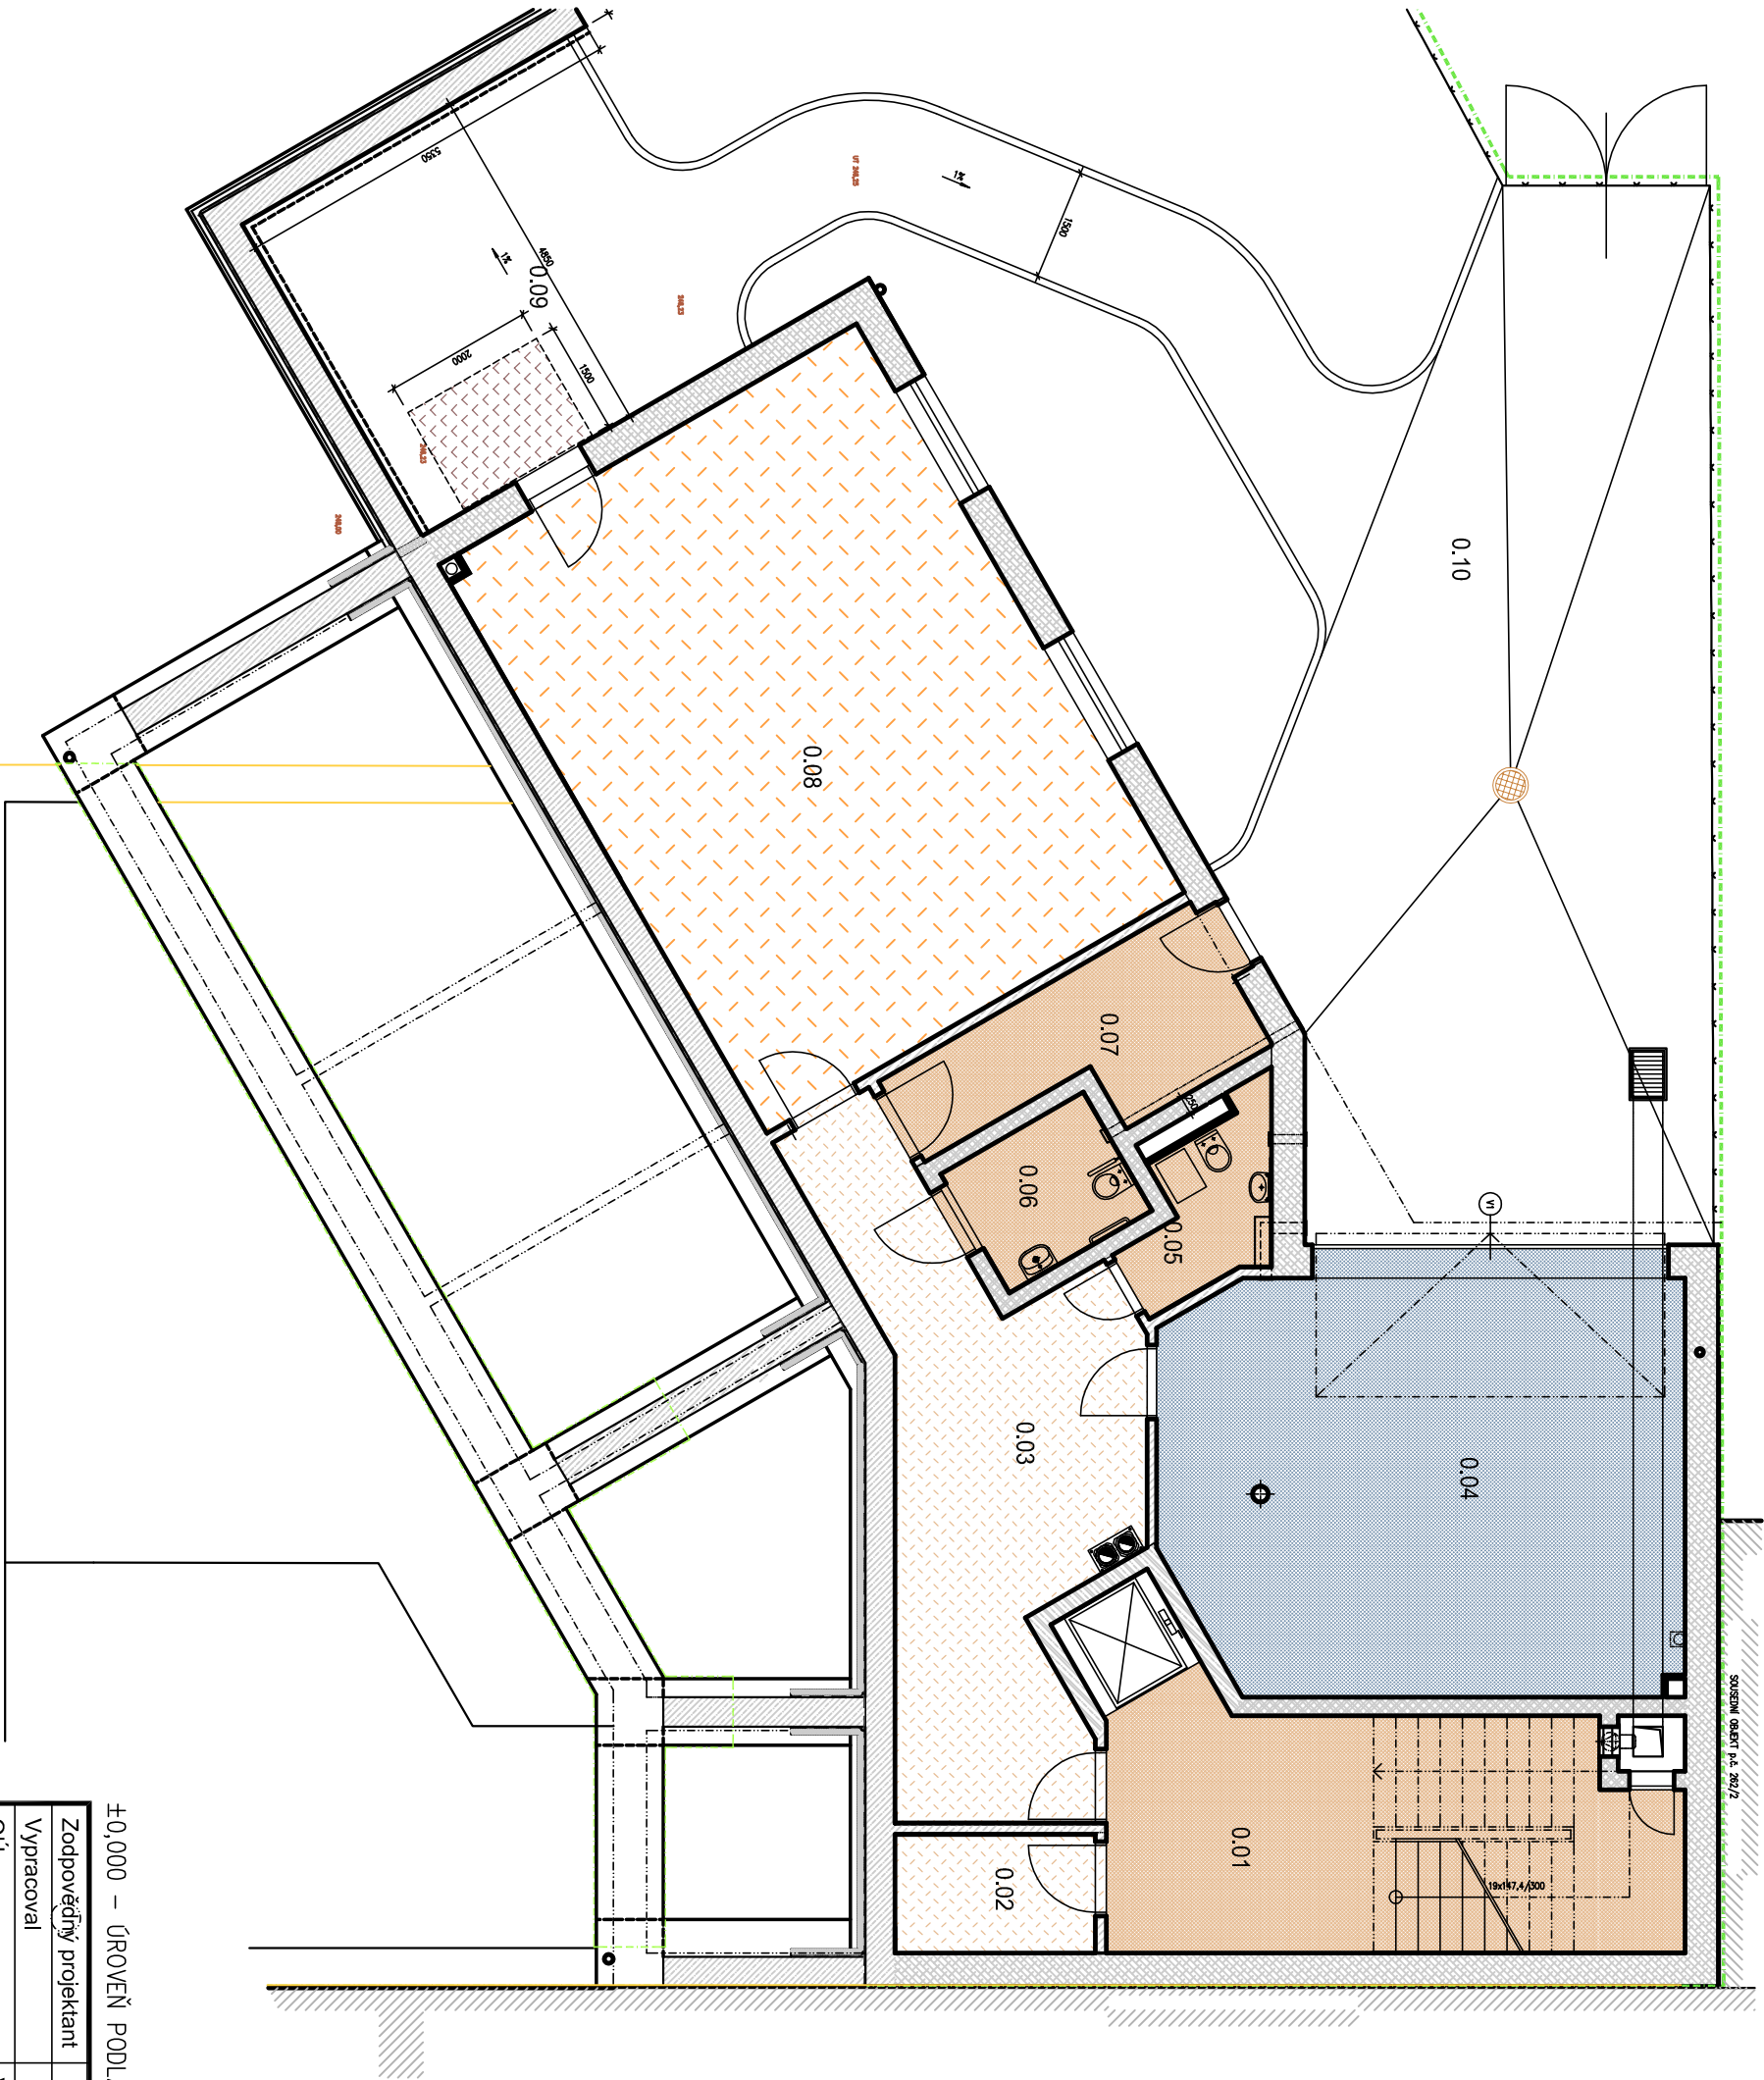


LEGENDA MÍSTNOSTÍ

OZN.	MÍSTNOST	PODLAHA	[m2]	POZNÁMKA
0.01	SCHODIŠŤOVÁ HALA	PROTISKLUZNÁ KERAM. DLAŽBA – B	27,70	KERAM. OBKLAD SOKLU v. 150mm
0.02	TECH.ZÁZEMÍ	VINYLOVÁ KRYTINA– OBLAST PODLITÍ 34–43 FAIRFA, DUAL 830	4,30	SOKL – PRO VINYL. KRYTINU v.100 mm
0.03	CHODBA	VINYLOVÁ KRYTINA– OBLAST PODLITÍ 34–43 FAIRFA, DUAL 830	25,90	SOKL – PRO VINYL. KRYTINU v.100 mm
0.04	GARAŽ	BETON – B0	38,70	KERAM. OBKLAD SOKLU v. 150mm
0.05	SOC.ZAŘÍZENÍ	PROTISKLUZNÁ KERAM. DLAŽBA – B	3,25	KERAM.OBKLAĐ v. 1500mm
0.06	SOC.ZAŘÍZENÍ	PROTISKLUZNÁ KERAM. DLAŽBA – B	3,96	KERAM.OBKLAĐ v. 1500mm
0.07	SKLAD ZAŘAD. TECHNIKÝ	PROTISKLUZNÁ KERAM. DLAŽBA – B	8,40	KERAM. OBKLAD SOKLU v. 150mm
0.08	KLUBOVNA	VINYLOVÁ KRYTINA– OBLAST PODLITÍ 34–43 FAIRFA, DUAL 853	57,50	SOKL – PRO VINYL. KRYTINU v.100 mm
0.09	TERASA	BETONOVÁ DLAŽBA	15,80	
0.10	DVŮR	BETONOVÁ DLAŽBA	17,50	



±0,000 – ÚROVEŇ PODLAHY 1.NP 249,05 m n.m. ... 0,37m NAD ÚROVNÍ PŘILEHLÉHO CHODNIKU UL. 9.KVĚTNA

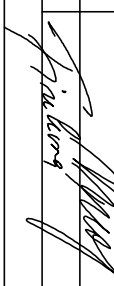Zodpovědný projektant	Ing. Vojtěch Vlnohradský	
Vypracoval	Ing.arch. Jana Finková	
OÚ	Vyškov	
Investor	Habrovanský zámek, příspěvková organizace, Habrovany 1	
STAVBA	Chráněné bydlení Vyškov	
OBJEKT	Řešení interiéru	
VÝKRES	PŮDORYS 1.PP - podlahy	
		Měřítko 1:100
		Číslo výkresu I.01



projekt, spol. s r.o.
Hošíčková 333/25
642 00 Brno
tel.: 603 252 104
721 330 833

Formát	8 A4
Datum	05/2014
Stupeň	DPS
Zak. číslo	16661466
Arch. číslo	1666/14