


KOORDINAČNÍ SITUACE 1:100

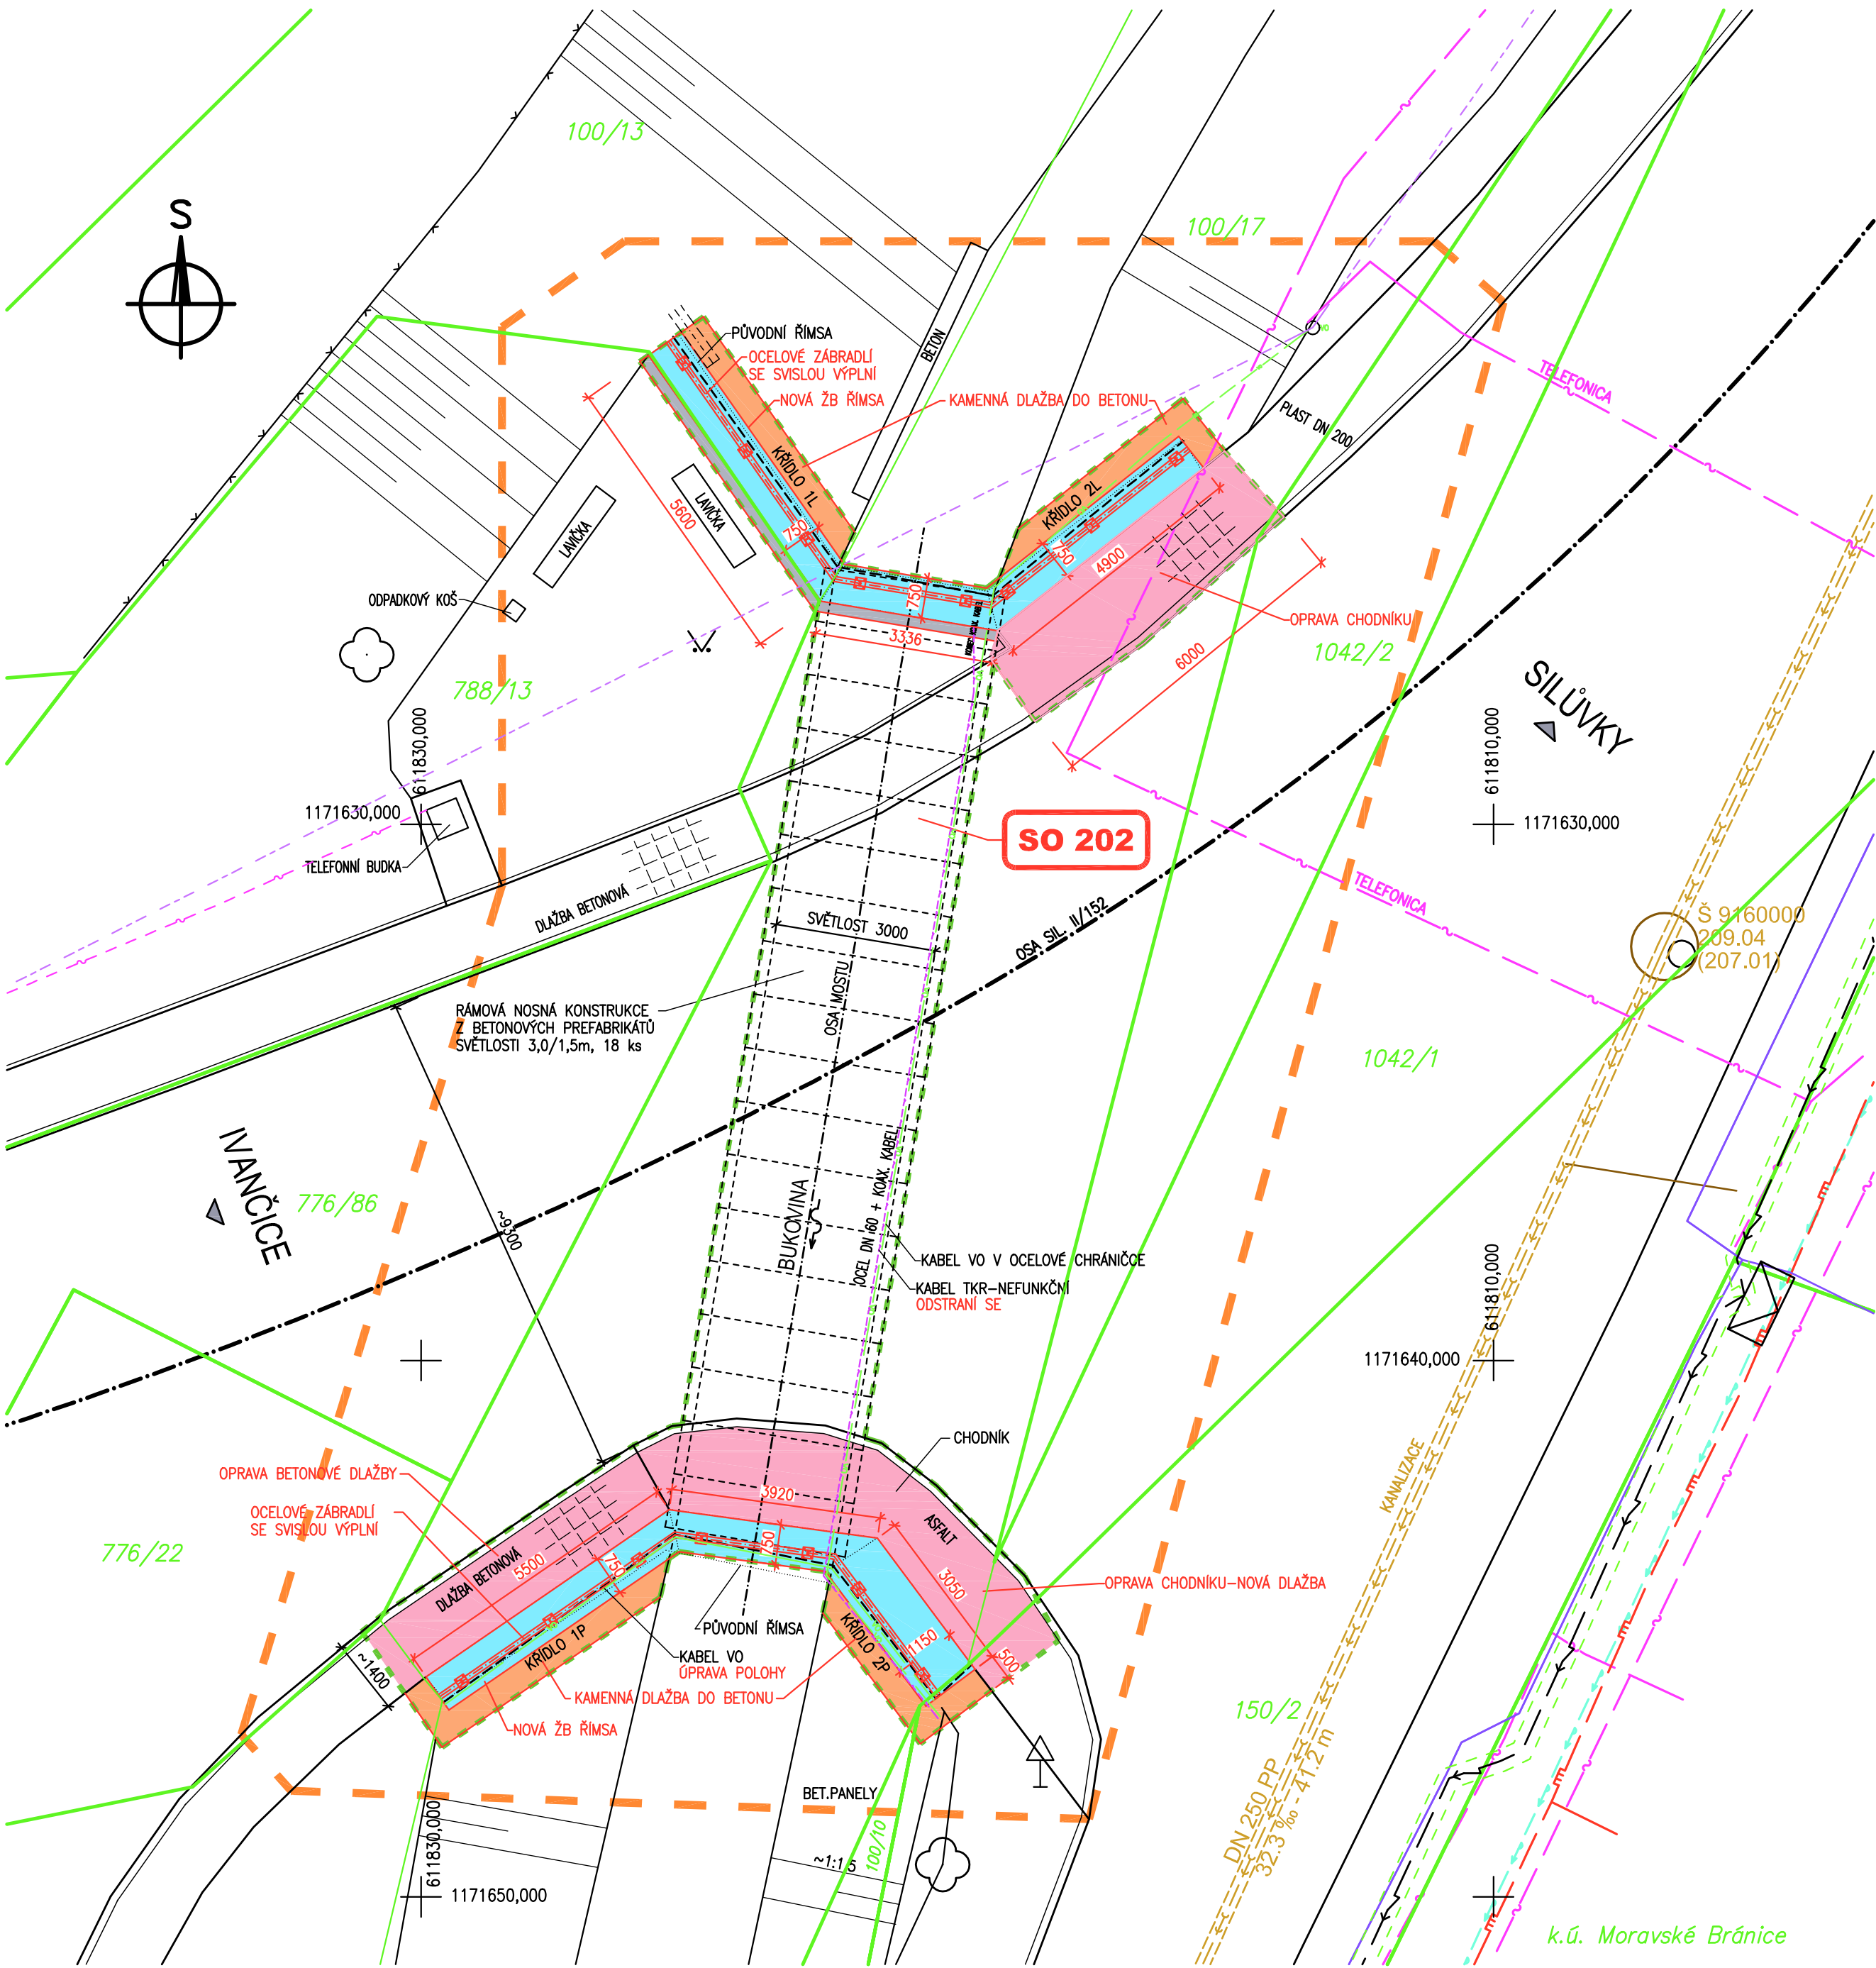

LEGENDA:

- 1042/2

KN - čísla parcel
- KN - hranice parcel
- HRANICE DOČASNÉHO ZÁBORU
- HRANICE TRVALÉHO ZÁBORU BEZ VÝKUPU
- TELEFONICA - podzemní
- TELEFONICA - nadzemní
- SELFSEVIS
- RWE - PLYN STL
- VAS - VODOVOD
- VAS - KANALIZACE
- OBEC MORAVSKÉ BRÁNICE - VO
- OBEC MORAVSKÉ BRÁNICE - TKR-NEFUNKČNÍ
- EON - NN PODZEMNÍ
- nadzemní kabel - na lampách VO
- NOVÉ ŘÍMSY
- OPRAVA CHODNÍKU
- KAMENNÁ DLAŽBA
- DVOJŘÁDEK KOSTEK

B

DSP

AKCE:

OPRAVA MOSTŮ

152-037, 152-037a, 37914-2, 37914-3

OBJEDNATEL

Správa a údržba silnic Jihomoravského kraje

příspěvková organizace kraje

oblast Brno, Ořechovská 35, 619 64 Brno

HLAVNÍ PROJEKTANT

PK OSSENDORF s.r.o.

PROJEKTOVÁ KANCELÁŘ DOPRAVNÍCH STAVEB

Tomešova 1, 602 00 BRNO

tel: 543 516 528, fax: 543 516 528

www.pk-ossendorf.cz

info@pk-ossendorf.cz

HLAVNÍ INŽ. PROJEKTU

ING. OSSENDORF

VEDOUcí PROJEKTANT

ING. ŘEŘUCHA

ČÍSLO ZAKÁZKY

2013-077

SOUŘADNÝ SYSTÉM: S-JTSK

VÝŠKOVÝ SYSTÉM: BPV

PODZHOTVITEL

VEDOUcí PROJEKTANT

ZODP. PROJEKTANT

VYPRACOVAL

KONTROLOVAL

ING. ŘEŘUCHA

ING. ŘEŘUCHOVÁ

ING. ŘEŘUCHOVÁ

ING. ŘEŘUCHA

PK OSSENDORF s.r.o.

Tomešova 1, 602 00 BRNO

tel: 543 516 528

KRAJ

JIHOMORAVSKÝ

KÚ:

MORAVSKÉ BRÁNICE

DATUM

07/2013

FORMÁT

6 A4

STUPĚN PD

DSP

ČÍSLO ZAKÁZKY

2013-077

MĚŘÍTKO

1:100

OPRAVA MOSTU ev.č. 152-037a

B - SOUHRNNÉ ŘEŠENÍ STAVBY

ČÍSLO PŘÍLOHY

ČÍSLO PARÉ

ČÍSLO PŘÍLOHY

B2

k.ú. Moravské Bránice