



ZALOŽENÍ VÝTAHU – PŮDORYS ZÁKLADŮ:

M 1:50

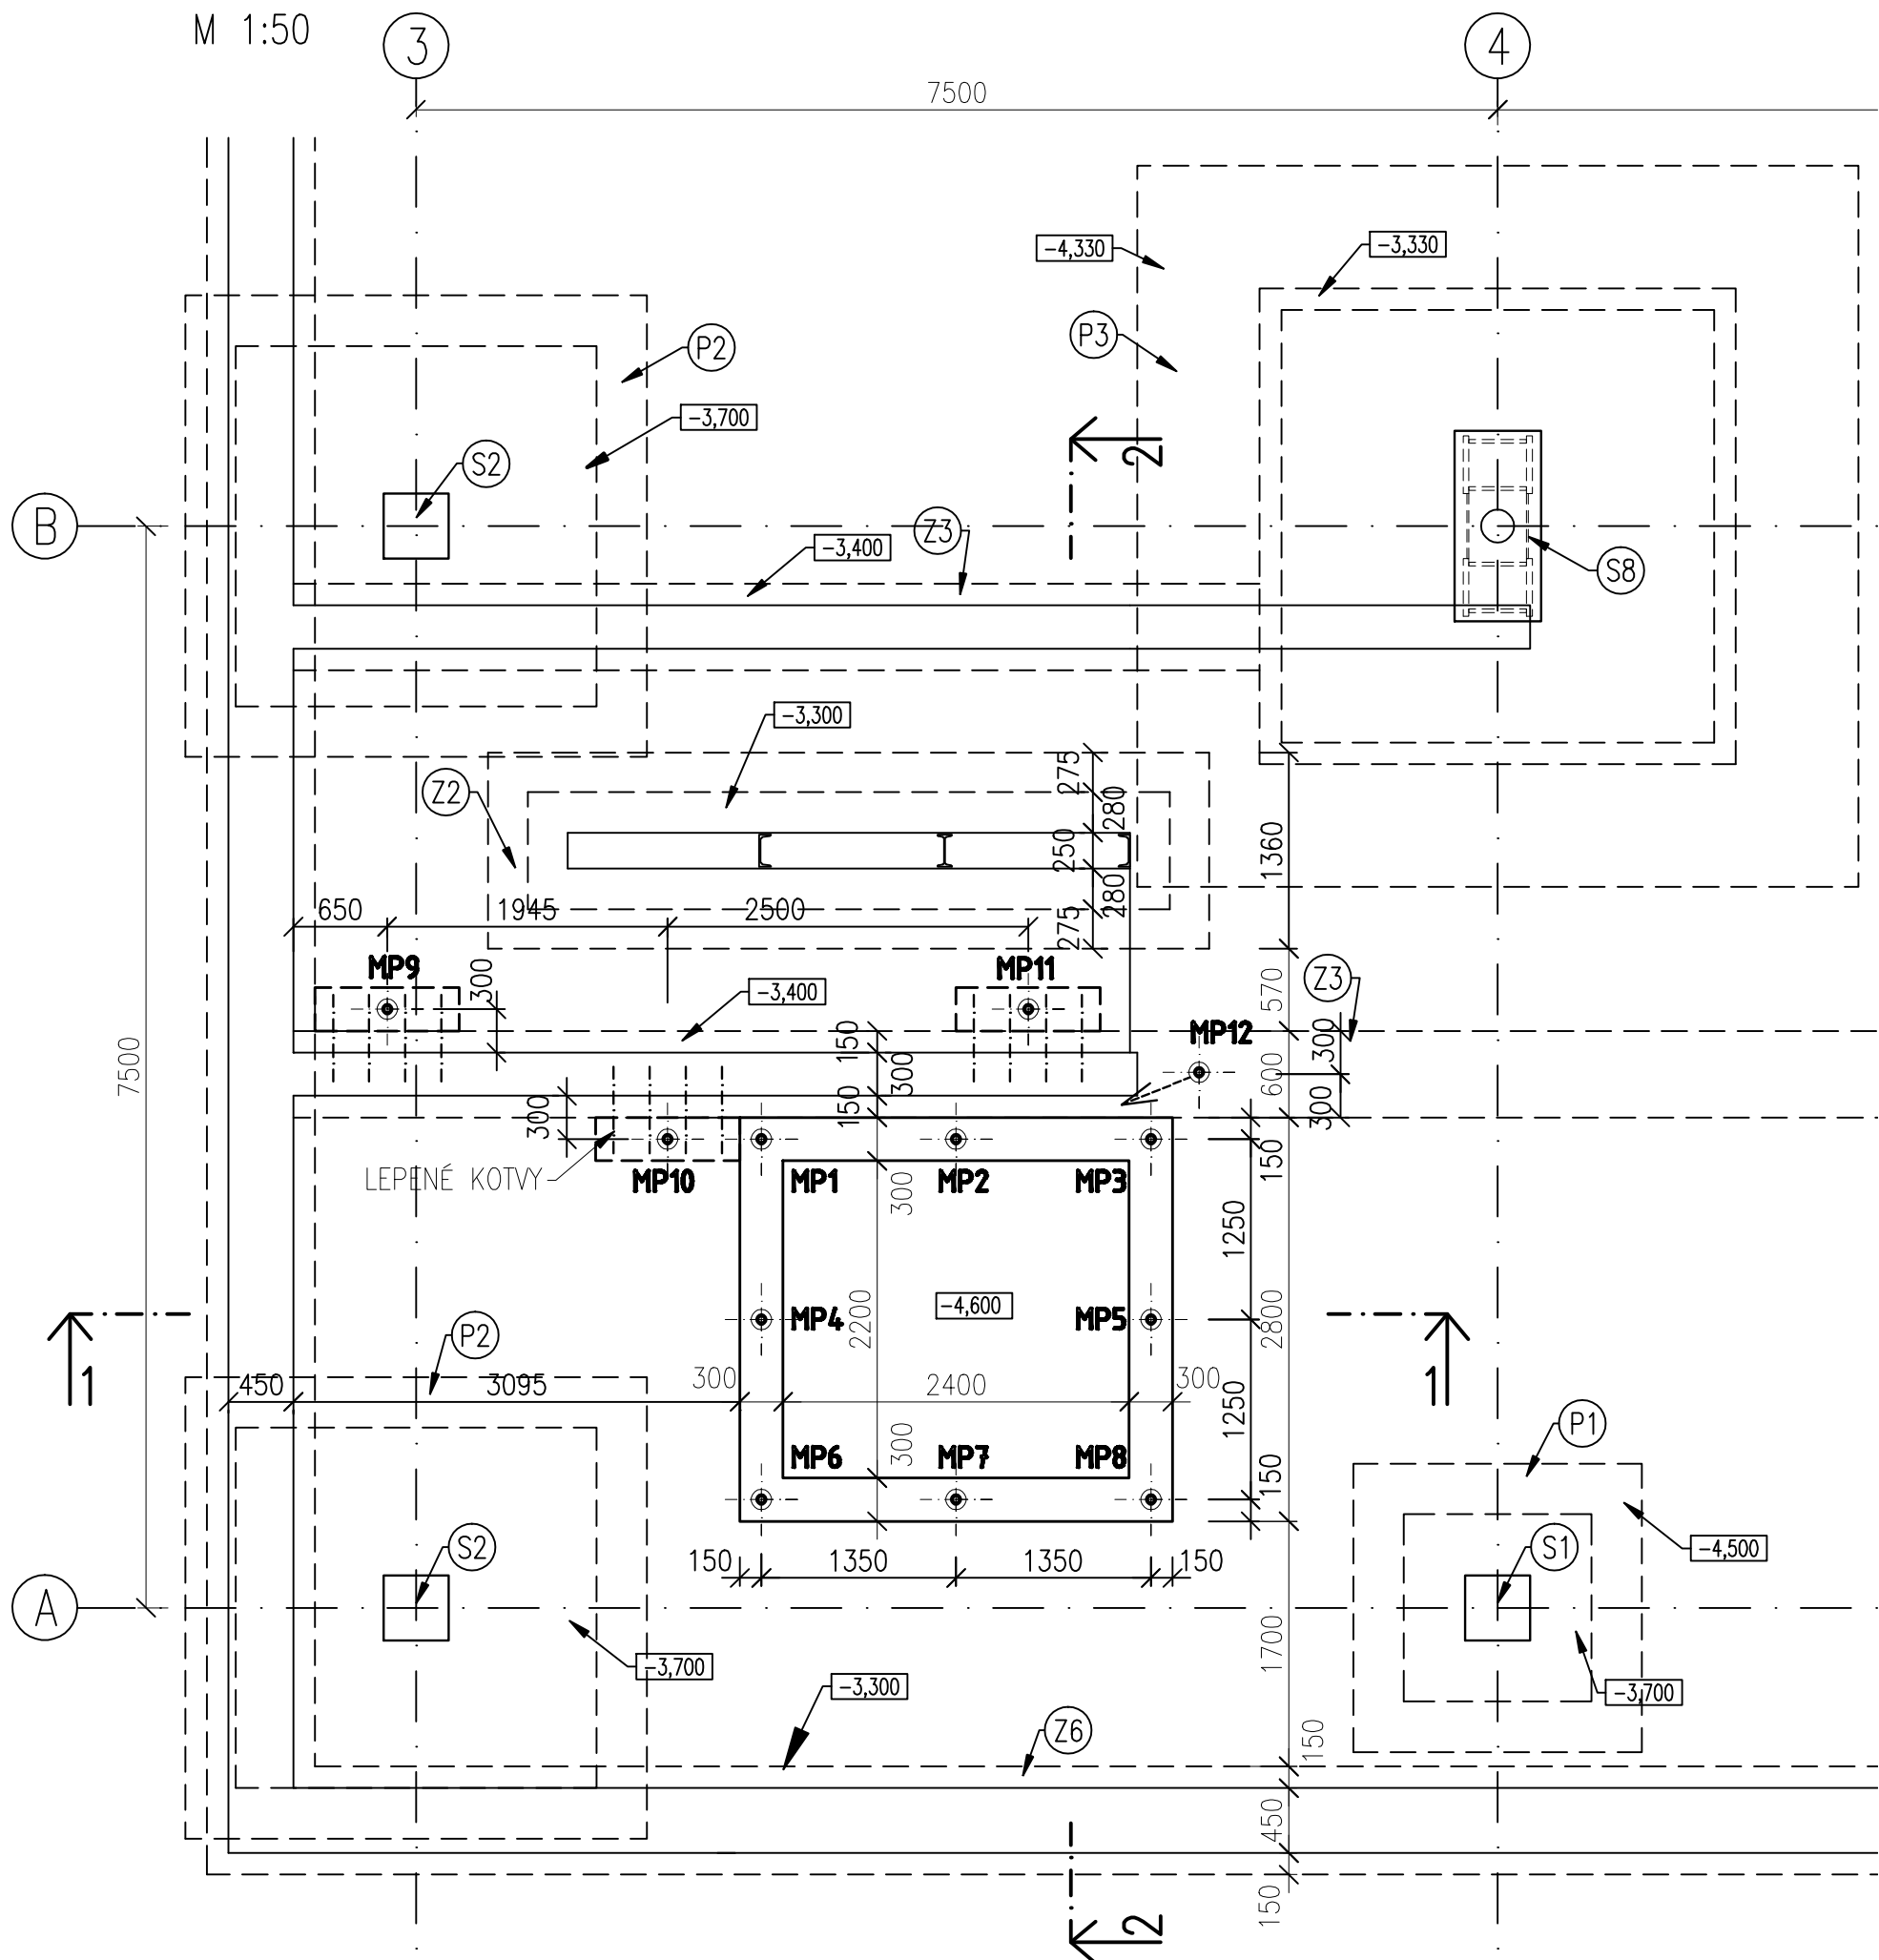


ŘEZ 1-1:

M 1:100

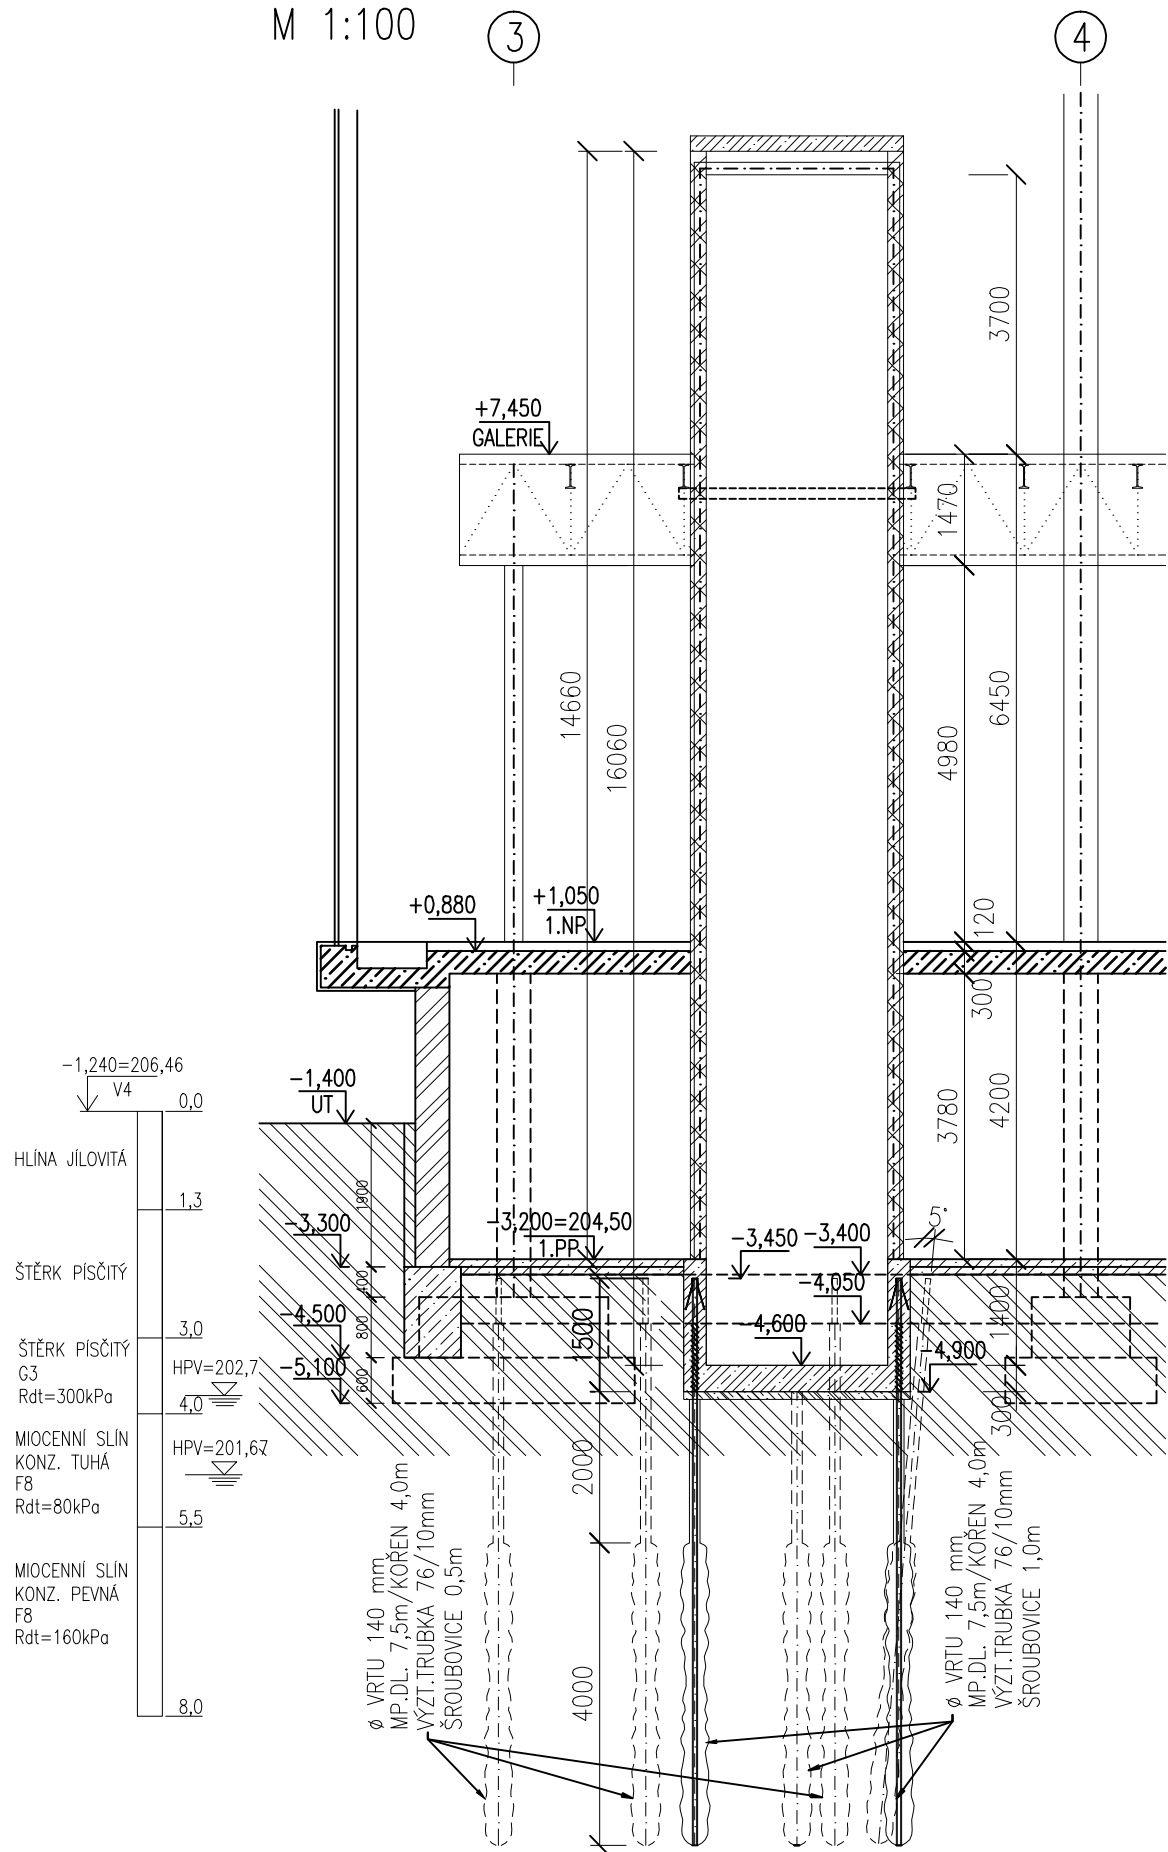

ŘEZ 2-2:

M 1:100

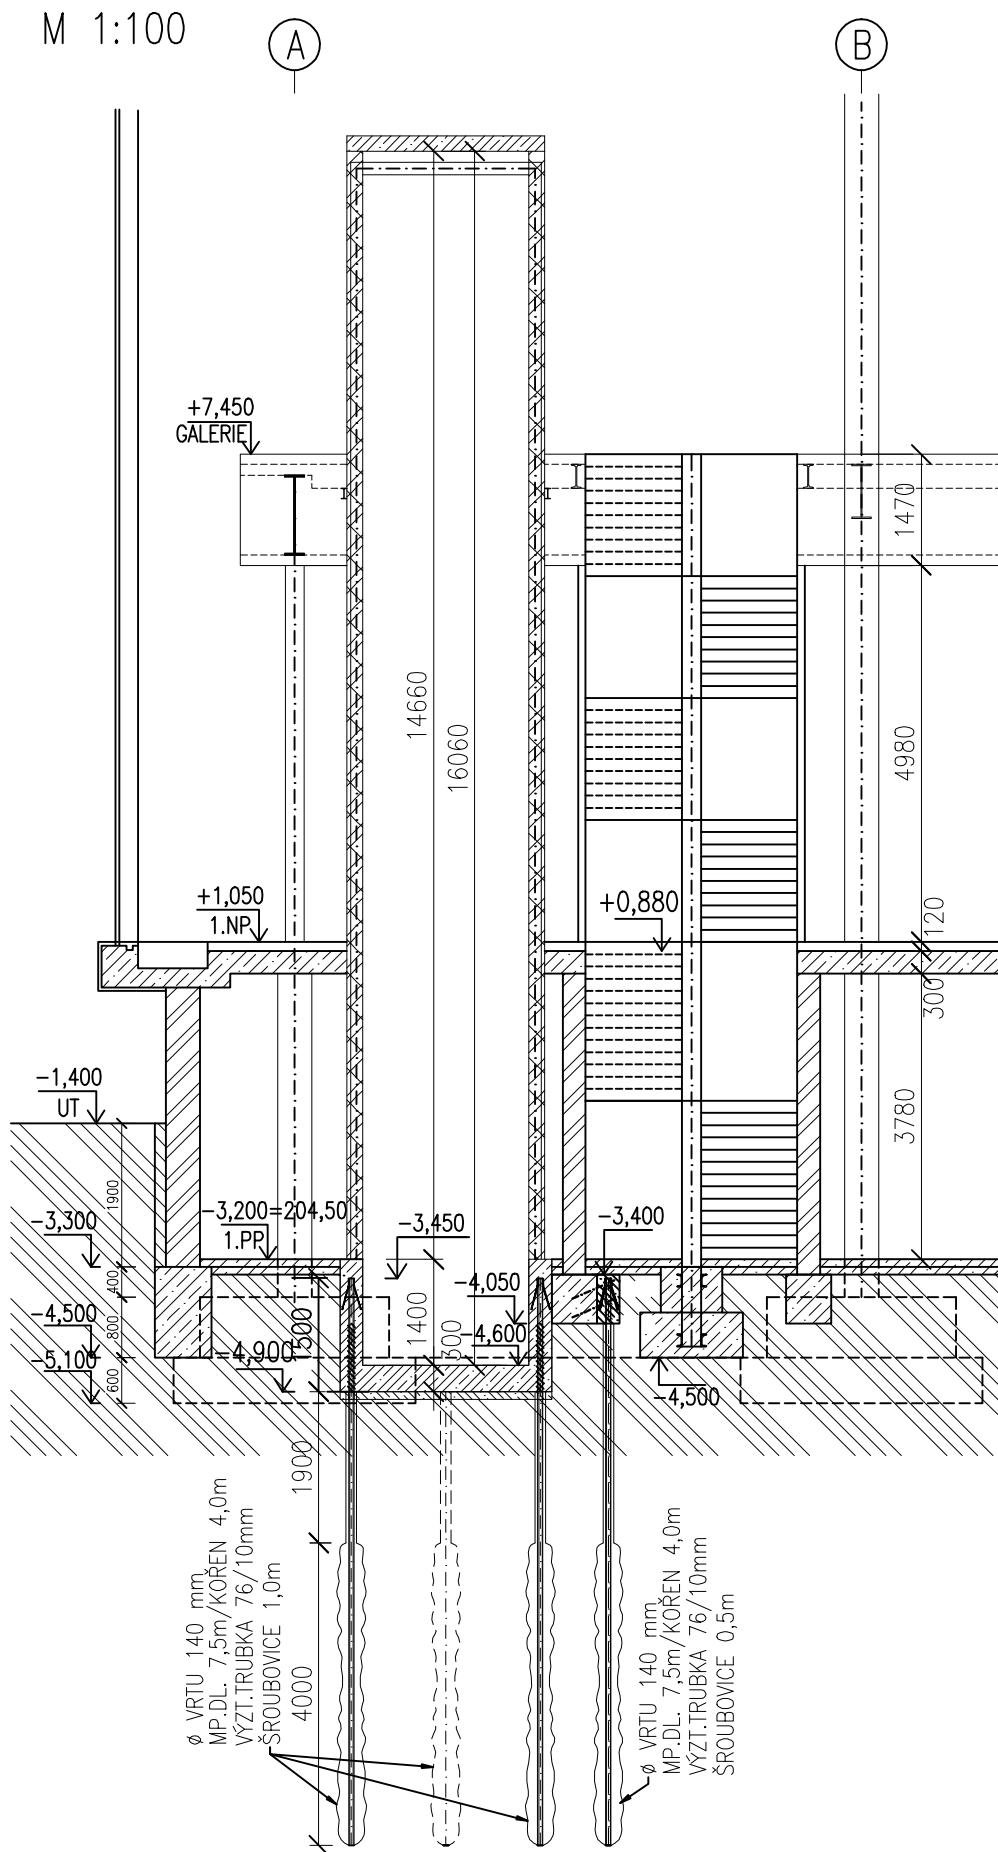

LEGENDA:

- ŽELEZOBET. PŘEVÁZKY
- STAVAJÍCÍ BET. KONSTR.
- STAVAJÍCÍ ZDIVO
- STĚNY VÝTAHOVÉ ŠACHTY
- ŽELEZOBET. PROHLUBEŇ VÝTAH. ŠACHTY
- ZEMINA

-3.700 ...HORNÍ LÍČ PATKY (ZÁKLADU)

MP1 - MIKROPILOTA

BETON: C16/20
OCEL: 10 505(R)
KONZISTENCE: S2
NAVRHOVÁNO DLE: ČSN 73 1201/86, Z2, ČSN EN 206-1

±0,000 = 208,080 m n.m.

SOUŘADNICOVÝ SYSTÉM: JTSK
VÝŠKOVÝ SYSTÉM: BALT p.v.

Č. REVIZE: REVISION NO.	datum vydání: DATE OF ISSUE	POPIS REVIZE: DESCRIPTION OF THE REVISION	VYPRACOVAL: ELABORATED BY:

GENERÁLNÍ PROJEKTANT: GENERAL DESIGNER: K4 a.s. Kotlářská 81/0, 612 00 Brno tel.: +420 541 128 811 fax: +420 541 128 810 e-mail: brno@k4.cz www.k4.cz	JIHOMORAVSKÝ KRAJ, zastupený Mgr. Michalem Holáčkem, hejtnemem Brno, Žerotínovo nám. 3/5, PSČ 601 82	INVESTOR: CLIENT:	AUTORIZACE: AUTHORIZED BY:
NÁZEV AKCE: TITLE: MORAVIAN SCIENCE CENTRE BRNO	JIHOMORAVSKÝ KRAJ, zastupený Mgr. Michalem Holáčkem, hejtnemem Brno, Žerotínovo nám. 3/5, PSČ 601 82	OBJEDNATEL: PROJECT MANAGER:	ČÍSLO PŘÍK.: DOCUMENT NUMBER:
		SUBODNATEL: SUBCONTRACTOR:	ČÍSLO PŘÍK.: DOCUMENT NUMBER:
STAVBNÍ OBJEKT: BUILDING PART: SO 01 Modernizace objektu MSCB	OBCHODNÍ SOUBOR: PACKAGE: F1.1.2 Stavebně konstrukční část	MANAŽER PROJEKTU: PROJECT DIRECTOR: Ing. Jiří Hladík	ČÍSLO PŘÍK.: DOCUMENT NUMBER:
		ARCHITEKT: ARCHITECT: Ing. arch. Zdeněk Němec	ČÍSLO PŘÍK.: DOCUMENT NUMBER:
OBCHODNÍ SOUBOR: PACKAGE: F1.1.2 Stavebně konstrukční část	OBCHODNÍ SOUBOR: PACKAGE: F1.1.2 Stavebně konstrukční část	HLAVNÍ INŽENÝR: CHIEF PROJECT MANAGER: Ing. Marek Šroboda	ČÍSLO PŘÍK.: DOCUMENT NUMBER:
		PROJEKTANT: DESIGNER: Ing. Petr Štěpánek	ČÍSLO PŘÍK.: DOCUMENT NUMBER:
OBCHODNÍ SOUBOR: PACKAGE: F1.1.2 Stavebně konstrukční část	OBCHODNÍ SOUBOR: PACKAGE: F1.1.2 Stavebně konstrukční část	ZAKÁZKA Č.: CONTRACT NO.: 887	ČÍSLO PŘÍK.: DOCUMENT NUMBER:
		DATA: DATE: červenec 2010	ČÍSLO PŘÍK.: DOCUMENT NUMBER:
OBCHODNÍ SOUBOR: PACKAGE: F1.1.2 Stavebně konstrukční část	OBCHODNÍ SOUBOR: PACKAGE: F1.1.2 Stavebně konstrukční část	MĚŘÍTKO: SCALE: 1:50, 1:100	ČÍSLO PŘÍK.: DOCUMENT NUMBER:
		STUPĚŇ PŘÍK.: PROJECT STATUS: DSP	ČÍSLO PŘÍK.: DOCUMENT NUMBER:
OBCHODNÍ SOUBOR: PACKAGE: F1.1.2 Stavebně konstrukční část	OBCHODNÍ SOUBOR: PACKAGE: F1.1.2 Stavebně konstrukční část	KÓD DOKUMENTACE: CODE:	ČÍSLO PŘÍK.: DOCUMENT NUMBER:
		ČÍSLO VÝKRESU: DRAWING NUMBER:	ČÍSLO PŘÍK.: DOCUMENT NUMBER:
OBCHODNÍ SOUBOR: PACKAGE: F1.1.2 Stavebně konstrukční část	OBCHODNÍ SOUBOR: PACKAGE: F1.1.2 Stavebně konstrukční část	ČÍSLO VÝKRESU: DRAWING NUMBER:	ČÍSLO PŘÍK.: DOCUMENT NUMBER:
		ČÍSLO VÝKRESU: DRAWING NUMBER:	ČÍSLO PŘÍK.: DOCUMENT NUMBER: