
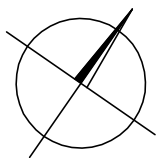


SITUACE STAVEBNÍCH ÚPRAV
M 1:500

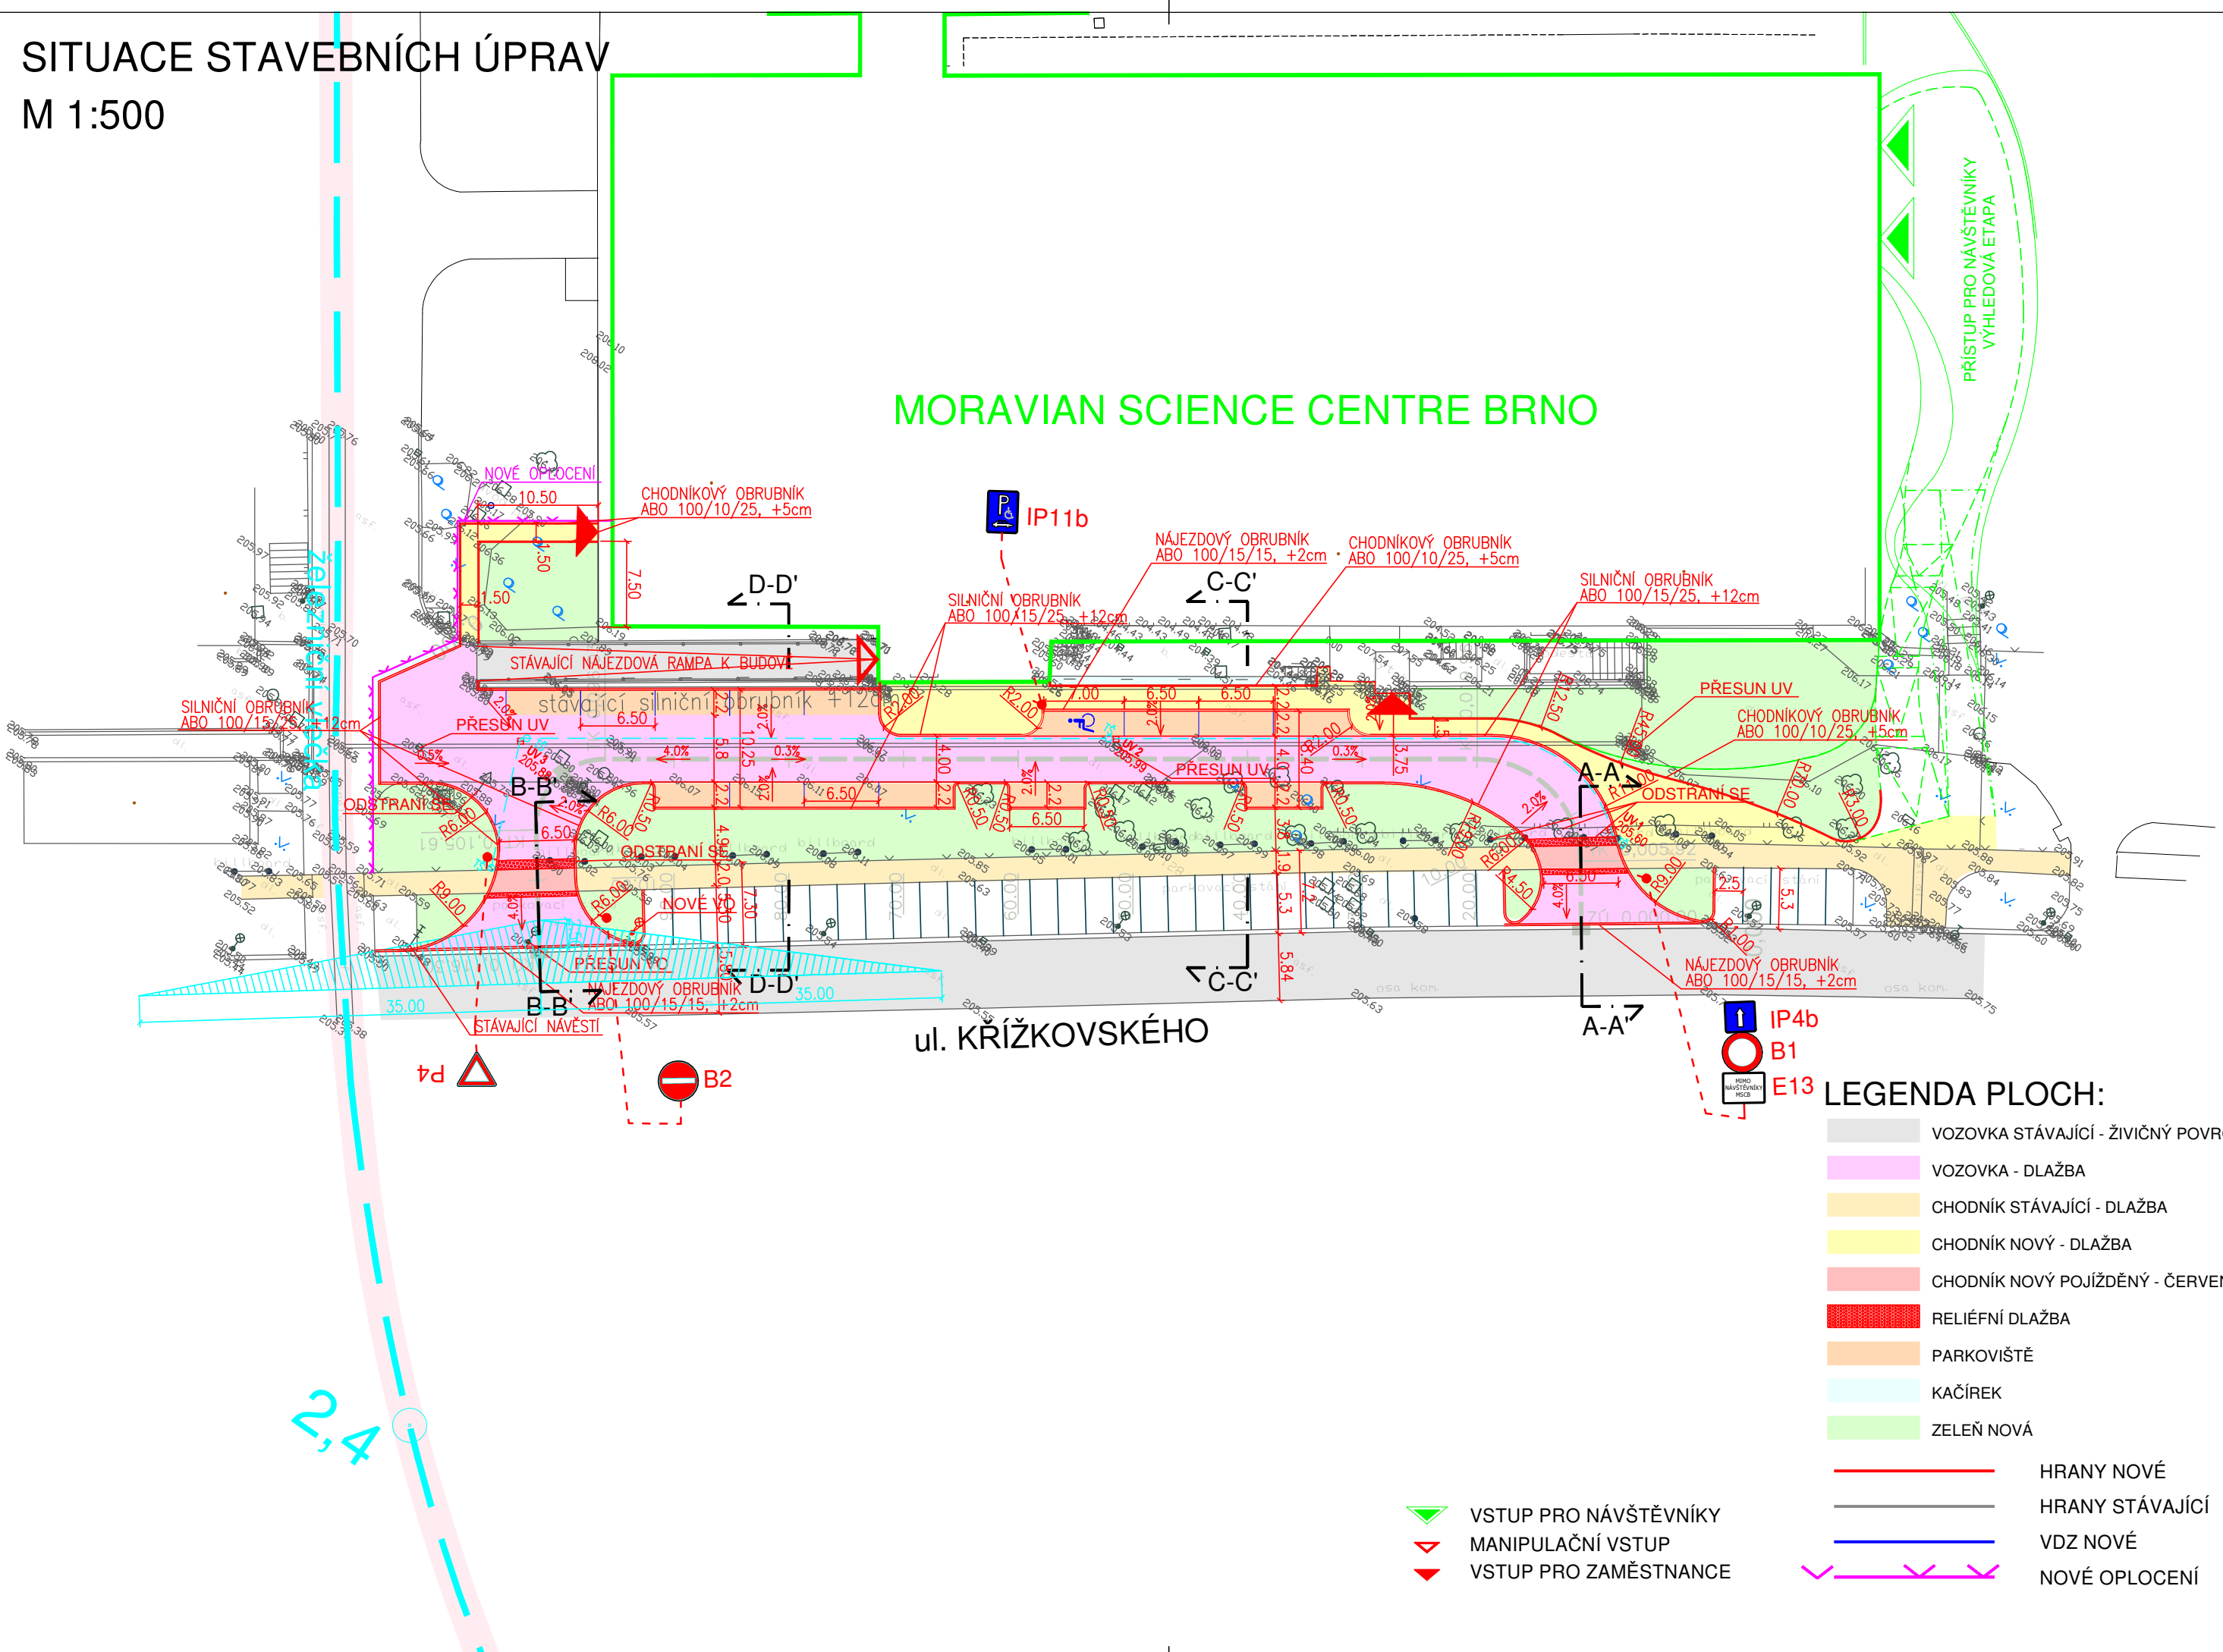

Výškový systém B.p.v.

Č. REVIZE: REVISION NO.:	DATUM VYDÁNÍ: DATE OF ISSUE:	POPIS REVIZE: DESCRIPTION OF THE REVISION:	VYPRACOVAL: ELABORATED BY:

GENERÁLNÍ PROJEKTANT: GENERAL DESIGNER:		JIHOMORAVSKÝ KRAJ, zastoupený Mgr. Michalem haškem, hejtmanem Brno, Žerotínovo nám. 3/5, PSČ 601 82		INVESTOR : CLIENT:	AUTORIZACE: AUTHORIZED BY:		
<div><div>K4</div><div>ARCHITECTS & ENGINEERS</div></div> K4 a.s. Kociánka 8, 612 00 tel.: +420 541 126 611 fax.: +420 541 126 610 e-mail: brno@k4.cz www.k4.cz		JIHOMORAVSKÝ KRAJ, zastoupený Mgr. Michalem haškem, hejtmanem Brno, Žerotínovo nám. 3/5, PSČ 601 82		OBJEDNATEL: PROJECT MANAGER:			
		ATELIÉR DPK, s.r.o. Žižkova 5 Brno 602 00		SUBDODAVATEL: SUBCONTRACTOR:			
NÁZEV AKCE: TITLE:		MORAVIAN SCIENCE CENTRE BRNO		MANAŽER PROJEKTU: PROJECT DIRECTOR:		Ing. Jiří Heisl	
				ARCHITEKT: ARCHITECT:		Ing. arch. Zdenka Němcová	
				HLAVNÍ INŽENÝR: CHIEF PROJECT MANAGER:		Ing. Marek Svoboda	
				PROJEKTANT: DESIGNER:		Ing. Kateřina Polesná	
				ZAKÁZKA Č.: CONTRACT NO.:		837	
STAVEBNÍ OBJEKT: BUILDING PART:		F2.2. - IO 02 KOMUNIKACE A ZPEVNĚNÉ PLOCHY		DATUM: DATE:		17.07.2010	
OBCHODNÍ SOUBOR: PACKAGE:		D. VÝKRESOVÁ DOKUMENTACE		MĚŘÍTKO: SCALE:		1:500	
				STUPĚŇ PD: PROJECT STATUS:		DSP	
				KÓD DOKUMENTACE: CODE:		D	
OBSAH: CONTENT:		SITUACE STAVEBNÍCH ÚPRAV		ČÍSLO VÝKRESU: DRAWING NUMBER:		REVIZE: REVISION:	
						0837_03_15_102	