
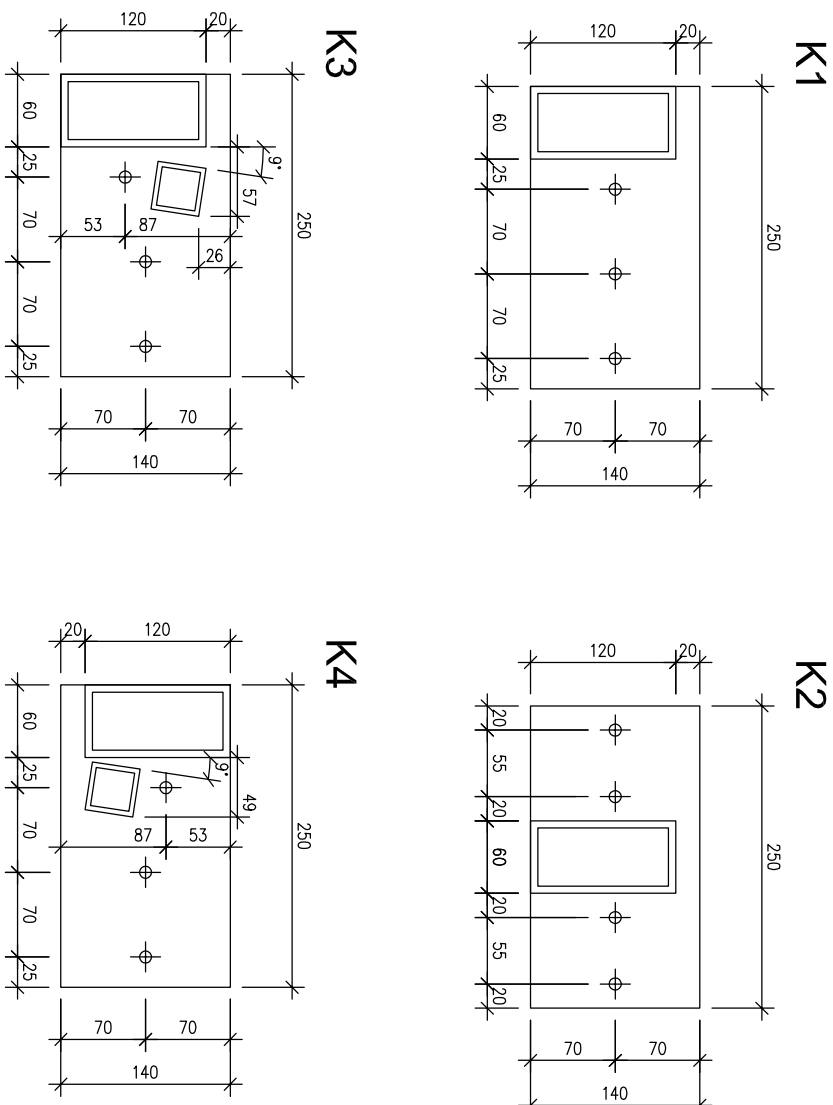
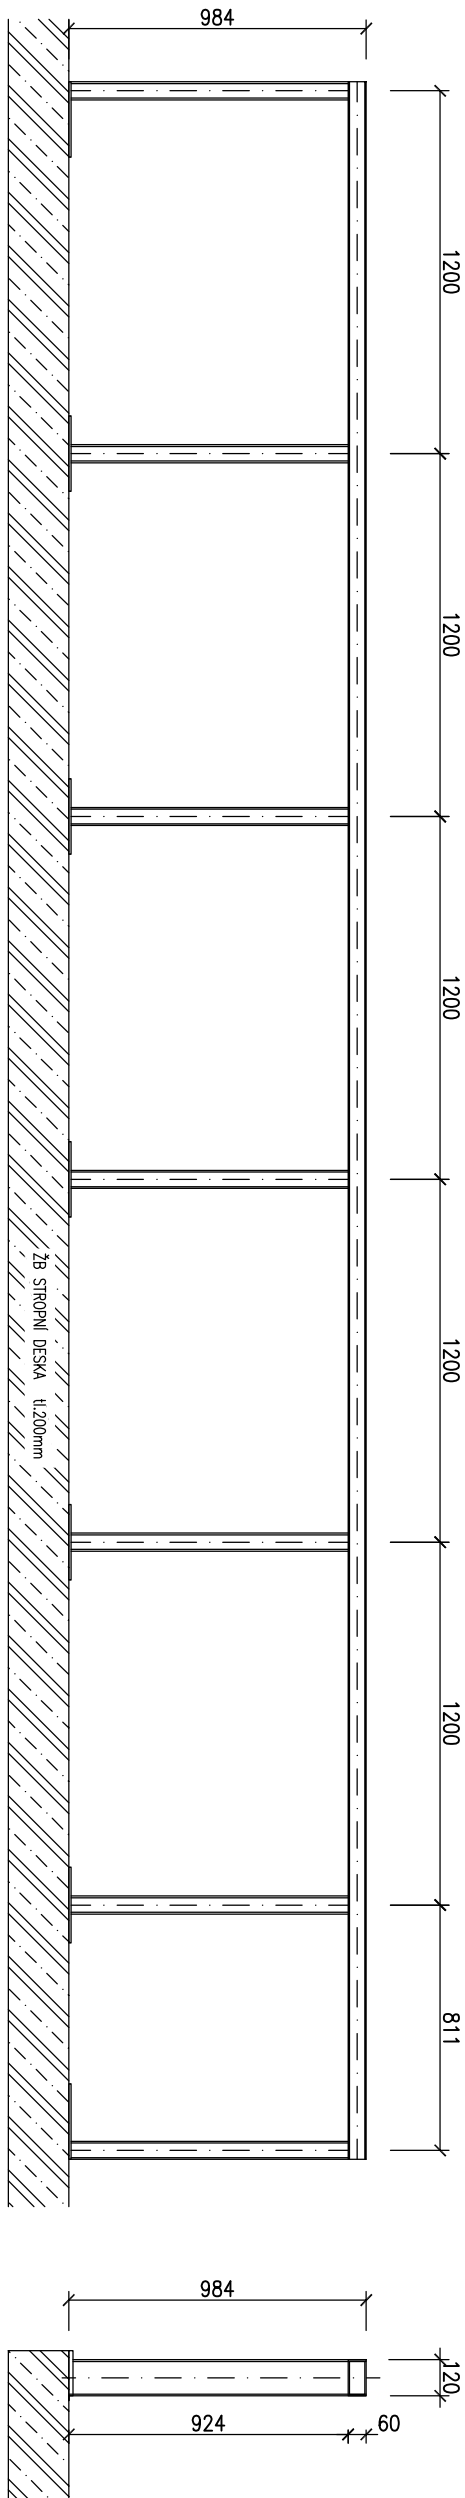


NOSNÁ KONSTRUKCE ZÁBRADÍ  
PŮDORYS KONSTRUKCE ZÁBRADÍ - M1:20

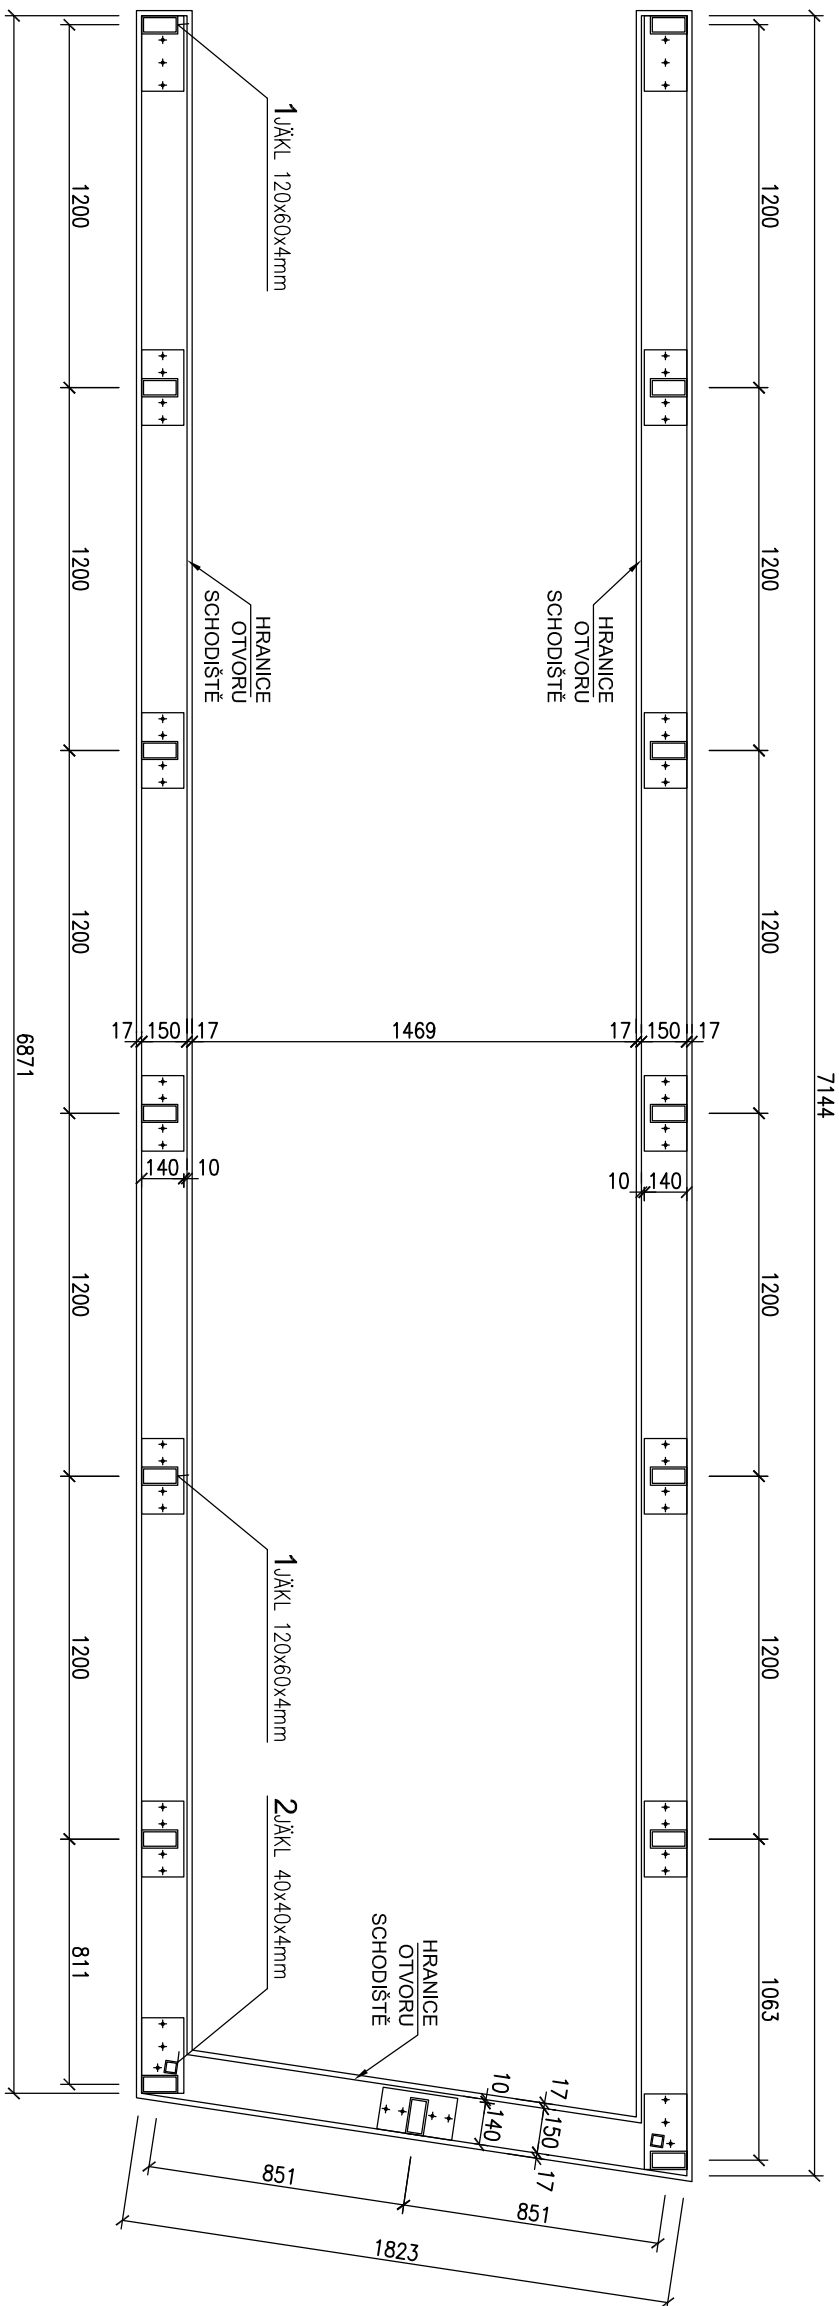


| Výpis ocelí               |                 |            |    |           |                        |                         |
|---------------------------|-----------------|------------|----|-----------|------------------------|-------------------------|
| Pol.                      | Profil          | Délka (m)  | Ks | Délka (m) | Hmotnost (kg)          | Hmotnost (kg)<br>celkem |
|                           |                 | 1 ks       |    | celk.     | 1 bm (m <sup>2</sup> ) |                         |
| <b>1</b>                  | <b>ZÁBRADLÍ</b> | 0,916      | 15 | 13,740    | 10,680                 | 146,74                  |
|                           |                 | J 120x60x4 |    |           |                        |                         |
|                           |                 | 7,144      | 1  | 7,144     | 10,680                 | 76,30                   |
|                           |                 | J 120x60x4 |    |           |                        |                         |
|                           |                 | 6,871      | 1  | 6,871     | 10,680                 | 73,38                   |
|                           |                 | J 120x60x4 |    |           |                        |                         |
| <b>3</b>                  | PL 100x8        | 1,823      | 1  | 1,823     | 10,680                 | 19,47                   |
|                           |                 | 0,250      | 15 | 3,750     | 6,240                  | 23,40                   |
|                           |                 |            |    |           |                        |                         |
| Hmotnost (kg)             |                 |            |    |           |                        | <b>339,29</b>           |
| 7% sváry, spoj.materiál   |                 |            |    |           |                        | <b>23,75</b>            |
| <b>Hmotnost celkem kg</b> |                 |            |    |           |                        | <b>363,0</b>            |
|                           |                 |            |    |           |                        |                         |
|                           |                 |            |    |           |                        |                         |
VŠECHNY ROZMĚRY JE NUTNO OVĚŘIT NA STAVBĚ  
TENTO VÝKRES NENÍ DÍLENSKÝM VÝKRESEM!

[illegible]

OPĚRASTĚNÍ SCHODISTOVÉHO ZABRÁDLÍ

|   |          |
|---|----------|
| FALCOVANÝ PLECH                         |          |
| POLYPROPYLENOVOU STRUKTUROVANÁ ROHOŽ VE |          |
| TARU NOPU                               | tl. 16mm |
| DŘEVOLAKNITÉ DESKY                      |          |
| SDK CD PROFIL 60x30                     |          |
| NOSNÁ KONSTRUKCE JEKL 120/60 (63/7z)    |          |
| CEMENTOŘÍSKOVÁ DESKA                    | 16mm     |
| POLYPROPYLENOVOU STRUKTUROVANÁ ROHOŽ VE |          |
| TARU NOPU                               |          |
| FALCOVANÝ PLECH                         | 0,7mm    |
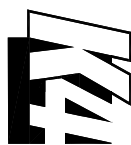
|  |  |   |  |                                     |  |
|--|--|---|--|-------------------------------------|--|
| GENERALNI PROJEKTANT:<br>GENERAL DESIGNER:   |  | INVESTOR:<br>CLIENT:  |  | AUTORIZACE:<br>AUTHORIZED BY:       |  |
| <br>K4 as.                        |  | JiHOMORAVSKÝ KRAJ, zastupující<br>Mgr. Michallem Haškem, hejtmannem<br>Brno, Žerotínovo nám. 3/5, PSČ 601 82  |  |                                     |  |
| Kodanka 8/10, 612 00 Brno<br>tel.: +420 541 126 610<br>fax.: +420 541 126 610<br>e-mail: brno@k4.cz<br><br>www.k4.cz |  | OBJEDNATEL:<br>PROJECT MANAGER:<br><br>JiHOMORAVSKÝ KRAJ, zastupující<br>Mgr. Michallem Haškem, hejtmannem<br>Brno, Žerotínovo nám. 3/5, PSČ 601 82 |  | ČÍSLO PARÉ:<br>DOCUMENT SET NUMBER: |  |
| NAZEV AKCE:<br>TITLE:  |  | MANAŽER PROJEKTU:<br>PROJECT DIRECTOR:  |  |                                     |  |
| BRNO   |  | Ing. Jiří Háhl  |  |                                     |  |
| ARCHITEKT:<br>ARCHITECT:   |  | Ing. arch. Vladimír Pašek   |  |                                     |  |
| HLAVNÍ INŽENÝR:<br>CHIEF PROJECT MANAGER:  |  | Ing. Marek Svoboda  |  |                                     |  |
| PROJEKTANT:<br>DESIGNER:   |  | Ing. Marek Svoboda  |  |                                     |  |
| ZAKÁZKA Č.:<br>CONTRACT NO.:   |  | 837   |  | ODDÍL:<br>PART: 05                  |  |
| DATUM:<br>DATE:  |  | únor 2011   |  |                                     |  |
| MĚŘÍTKO:<br>SCALE:   |  | 1:50  |  |                                     |  |
| STAVEBNÍ OBJEKT:<br>BUILDING PART:   |  | SO 01 Modernizace objektu<br>MSCB   |  |                                     |  |
| OBCHODNÍ SMLOUVA:<br>PACKAGE:  |  | F1.1.1 Architektonické a stavebně<br>technické řešení   |  |                                     |  |
| OBSAH:<br>CONTENT:   |  | P28 - NOSNÁ KONSTRUKCE<br>ZÁBRADÍ - 63Z   |  | ČÍSLO VÝKRESU:<br>DRAWING NUMBER:   |  |
|  |  | ZÁMEČNICKÉ VÝROBKY - PŘÍLOHA P28  |  | REVIZE:<br>REVISION:                |  |