




DÍLČÍ ŘEZ 1-1

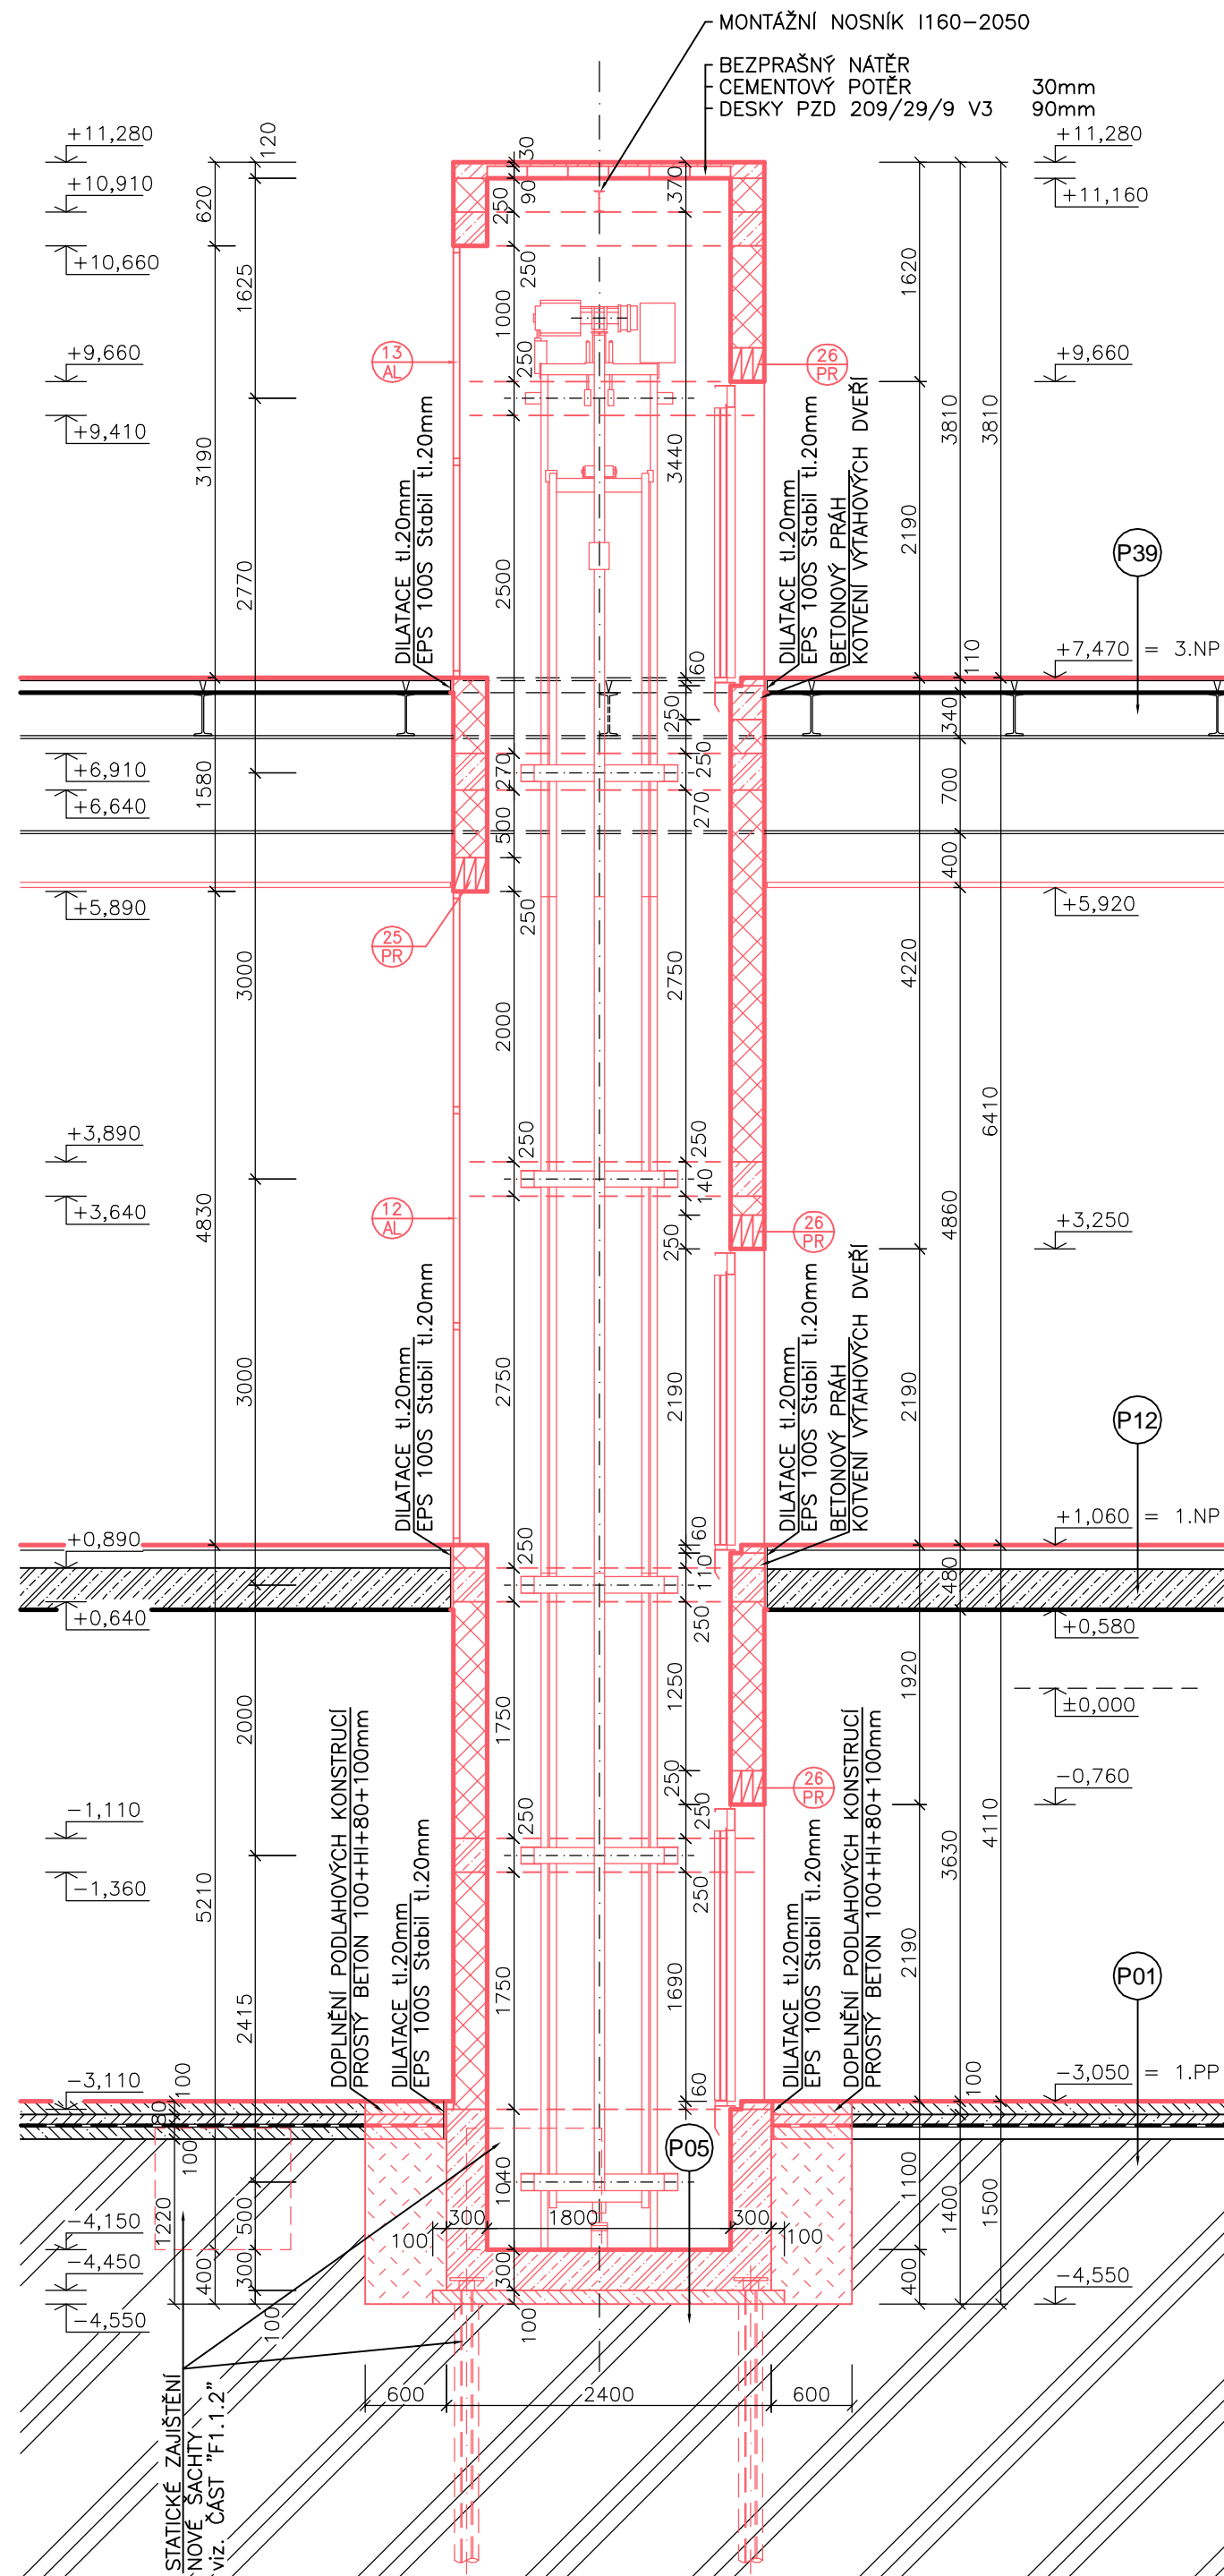


PŮDORYS STROPU ŠACHTY

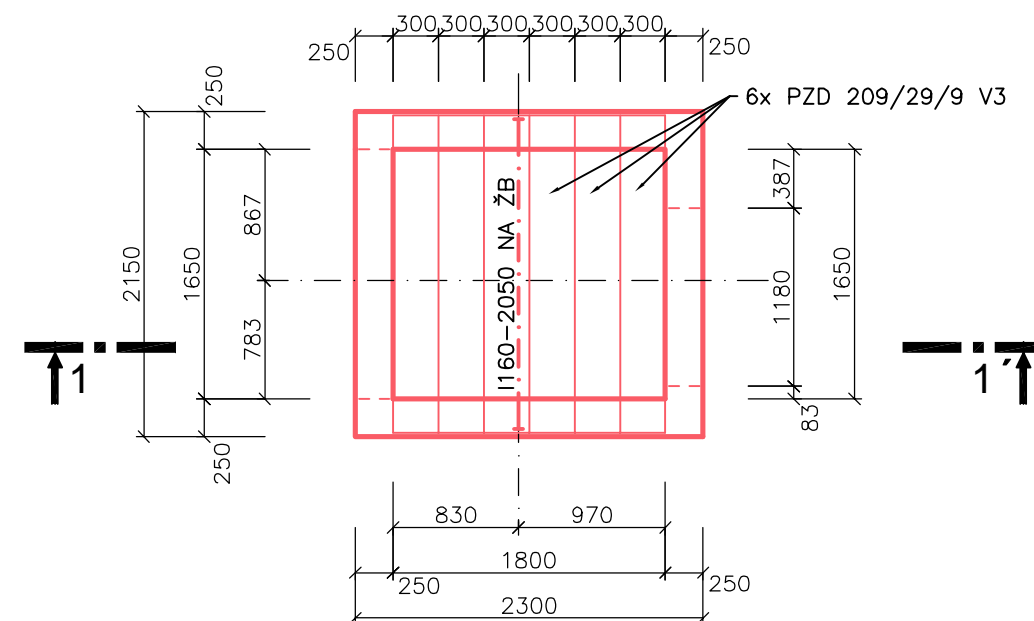


PŮDORYS 3.NP

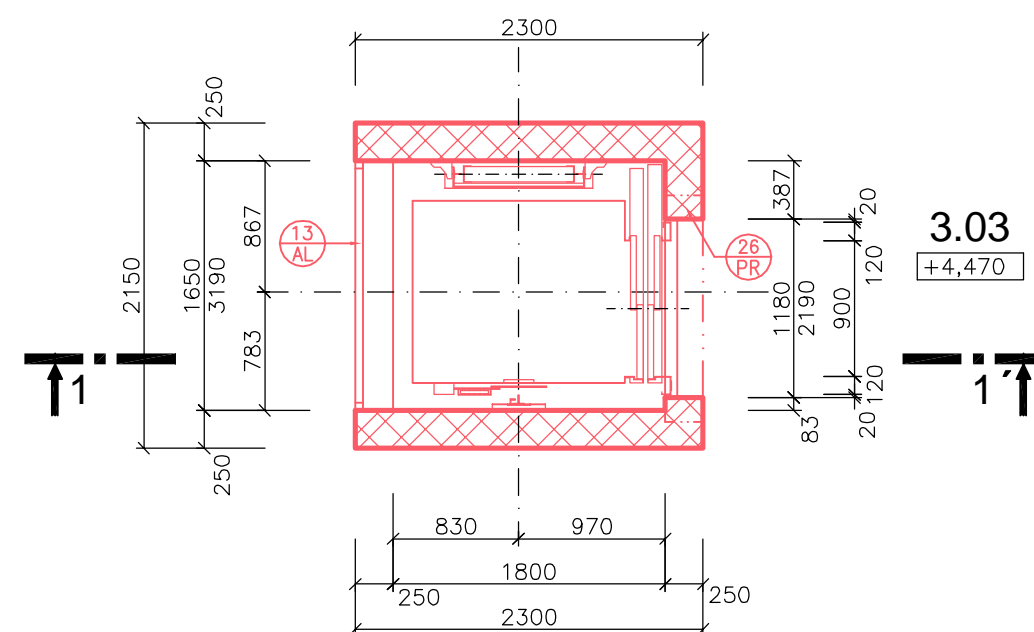


PŮDORYS 1.NP

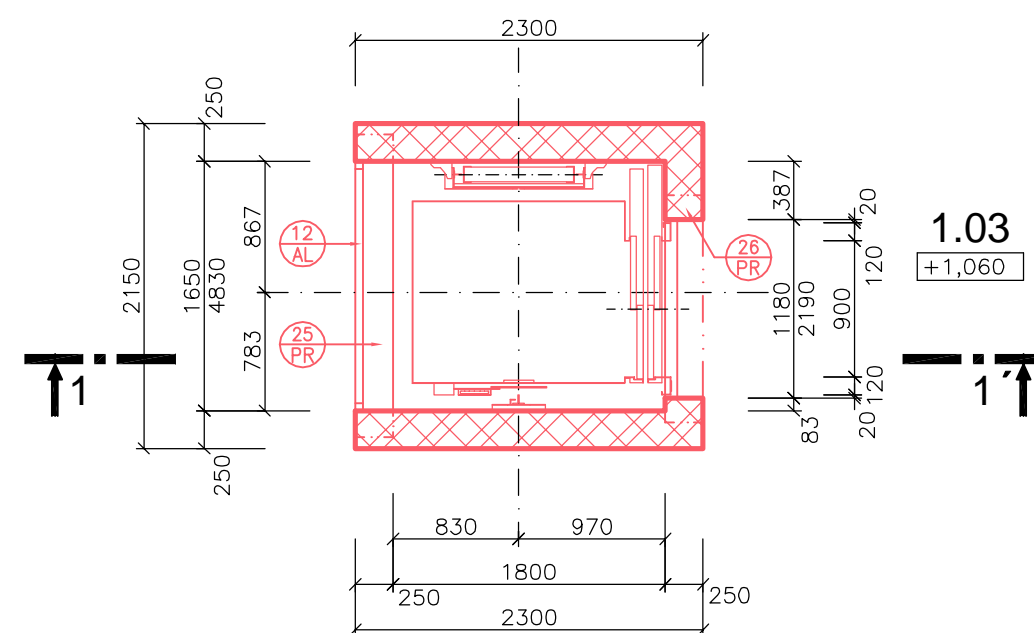

PŮDORYS 1.PP

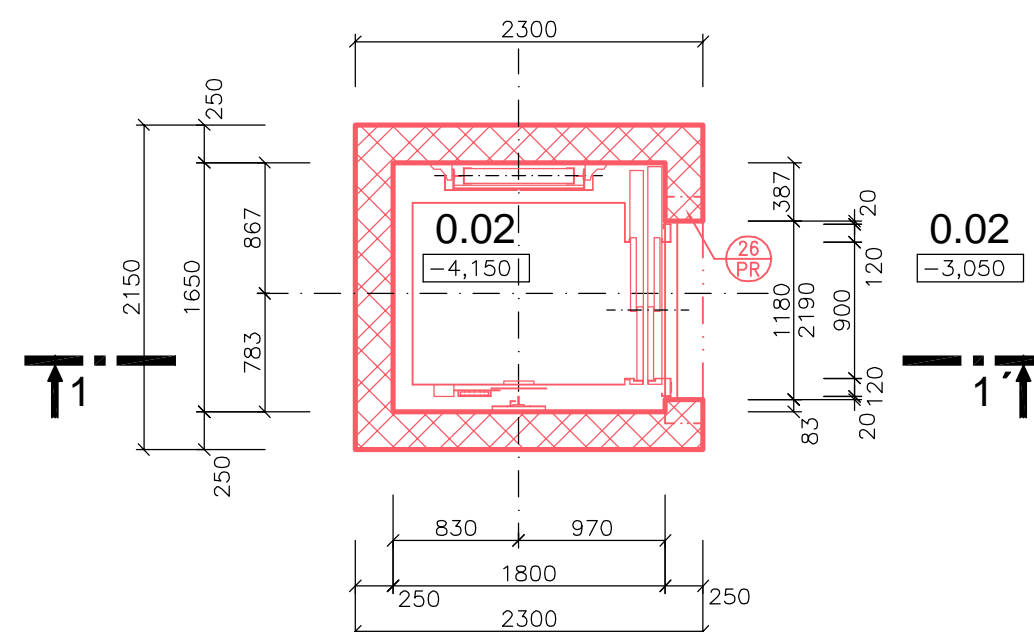

LEGENDA MATERIÁLŮ:

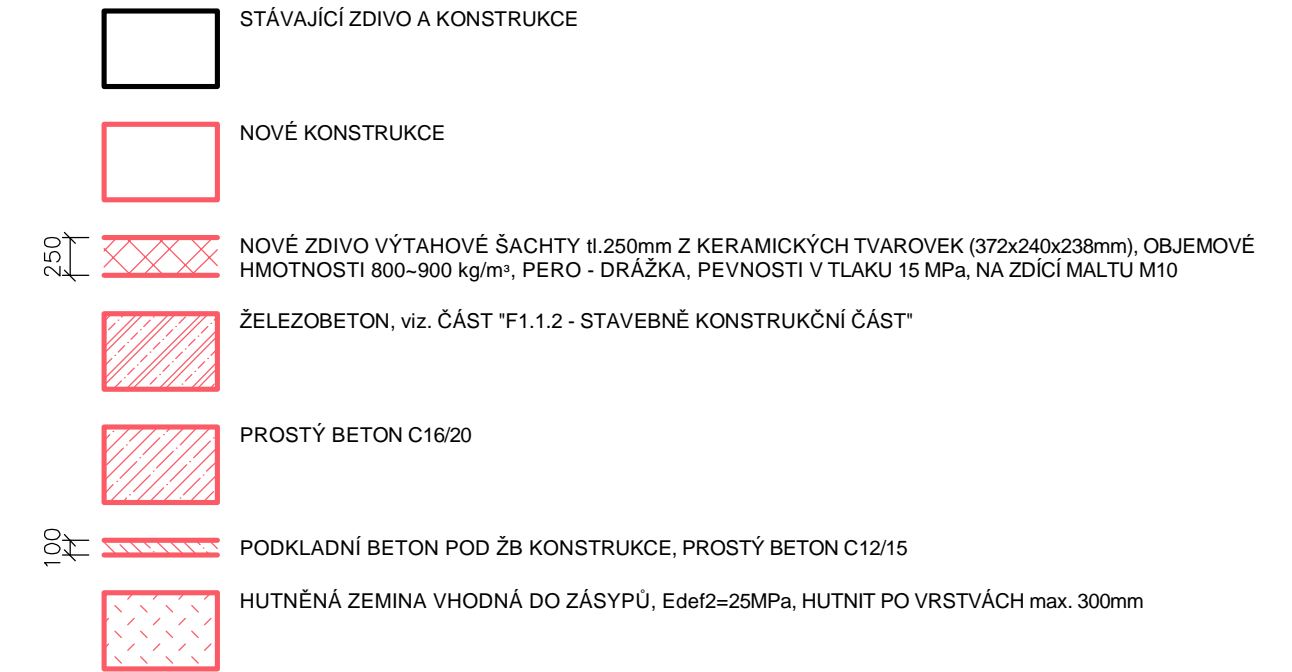

VÝPIS PREFABRIKÁTŮ:

MONTÁŽNÍ NOSNÍK	I160 - 2050	1 ks
STROPNÍ ŽB PREFABRIKOVANÉ DESKY	PZD 209/29/9 V3	6 ks
PRÉKLADY	VÝPIS PREFABRIKOVANÝCH PRÉKLADŮ JE SOUČÁSTÍ VÝPISU CELÉHO OBJEKTU	


POZNÁMKA:

2) KOTVENÍ VODÍTEK ZAŘÍZENÍ VÝTAHU A VÝTAHOVÝCH DVEŘÍ BUDE DO BETONOVÝCH KONSTRUKCÍ (MIMO KERAMICKÉ ZDIVO)

$$\pm 0,000 = 207,650 \text{ m n.m.}$$

SOUŘADNICOVÝ SYSTÉM: JTSK
VÝŠKOVÝ SYSTÉM: BALT p.v.

[illegible]

GENERÁLNÍ PROJEKTANT: GENERAL DESIGNER:  K4 a.s. Kociánka 8/10, 612 00 Brno tel.: +420 541 126 611 fax.: +420 541 126 610 e-mail: bmo@k4.cz www.k4.cz	JIHMORAVSKÝ KRAJ, zastoupený Mgr. Michalem Haškem, hejtmánem Brno, Žerotínovo nám. 3/5, PSČ 601 82		INVESTOR: CLIENT:	AUTORIZACE: AUTHORIZED BY:
	JIHMORAVSKÝ KRAJ, zastoupený Mgr. Michalem Haškem, hejtmánem Brno, Žerotínovo nám. 3/5, PSČ 601 82		OBJEDNATEL: PROJECT MANAGER:	
			SUBODDAVATEL: SUBCONTRACTOR:	ČÍSLO PŘE: DOCUMENT SET NUMBER:
NÁZEV AKCE: TITLE:	MORAVIAN SCIENCE CENTRE BRNO		MANAŽER PROJEKTU: PROJECT DIRECTOR:	Ing. Jiří Heisl
			ARCHITEKT: ARCHITECT:	Ing. arch. Zdena Němcová
			HLAVNÍ INŽENÝR: CHIEF PROJECT MANAGER:	Ing. Marek Svoboda
			PROJEKTANT: DESIGNER:	Ing. Marek Svoboda
			ZAKÁZKA Č.: CONTRACT NO.:	837
			ODDÍL: PART:	05
STAVEBNÍ OBJEKT: BUILDING PART:	SO 01 Modernizace objektu MSCB		DATUM: DATE:	únor 2011
			MĚŘÍTKO: SCALE:	1:50
OBCHODNÍ SOUBOR: PACKAGE:	F1.1.1 Architektonické a stavebně technické řešení		STUPEŇ PD: PROJECT STATUS:	DPS
			KÓD DOKUMENTACE: CODE:	F1.1.1
OBSAH: CONTENT:	VÝTAHOVÁ ŠACHTA "V1"		ČÍSLO VÝKRESU: DRAWING NUMBER:	REVIZE: REVISION:
			0837_05_02_135_00	