


ZTUŽUJÍCÍ PRÁH (R1) –2ks

M 1:25


TVAR:

PŮDORYS:

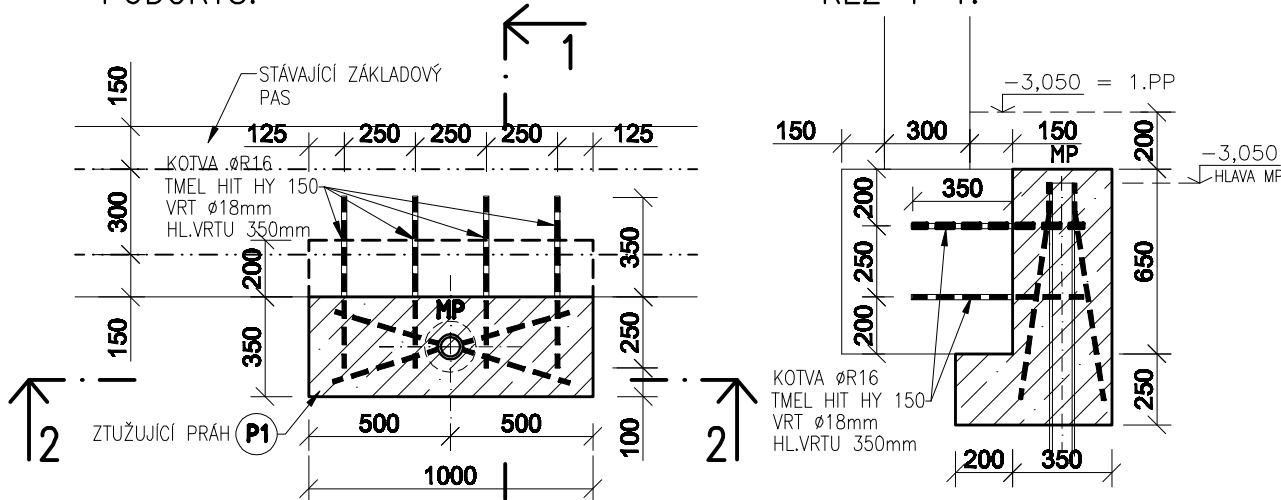


VÝZTUŽ:


PŮDORYS:

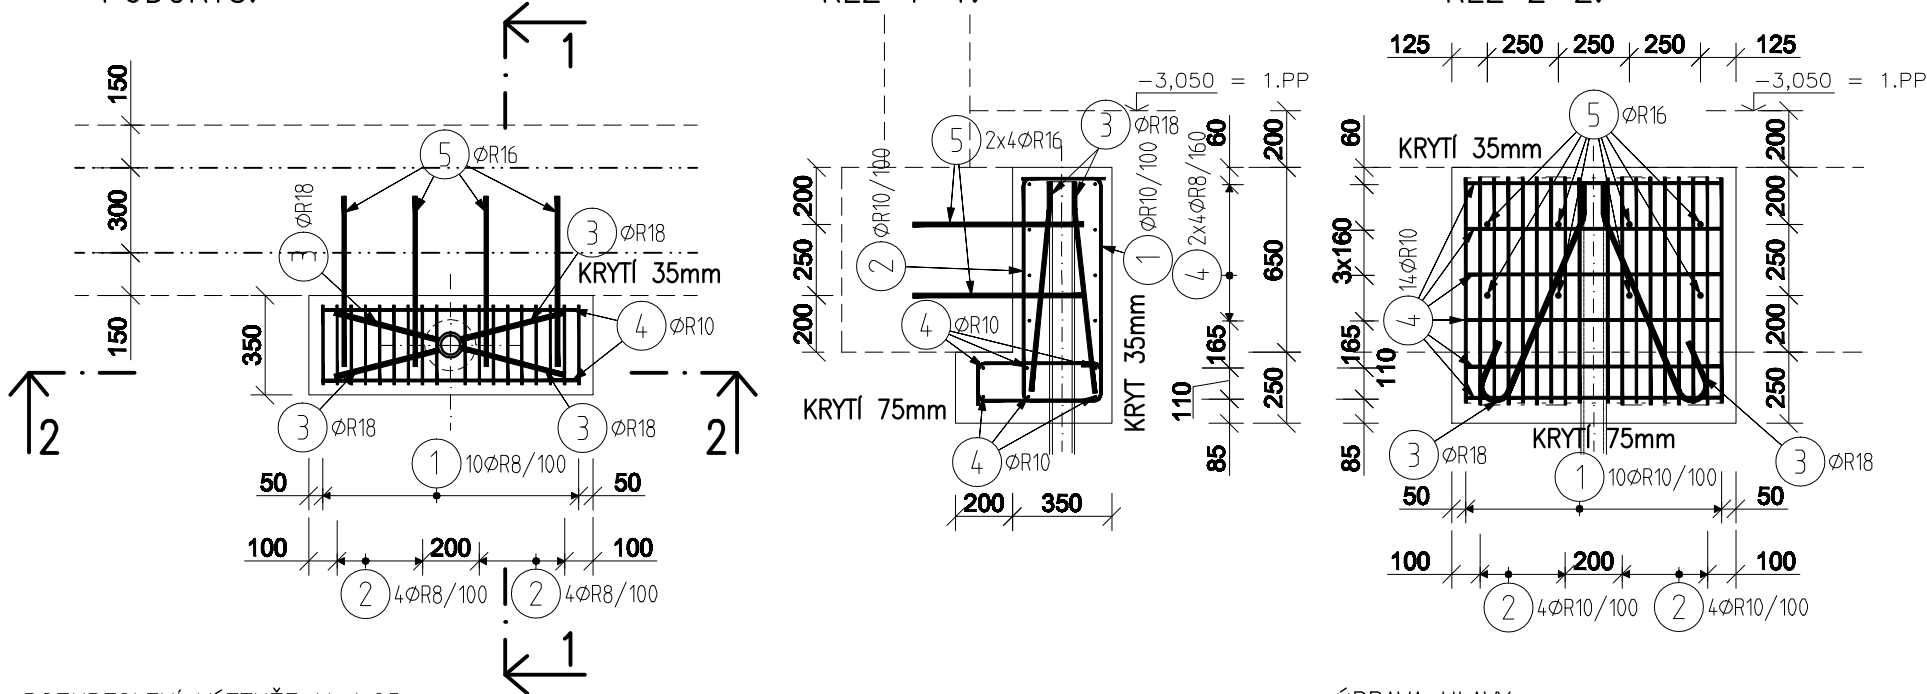

ROZKRESLENÍ VÝZTUŽE M 1:25:

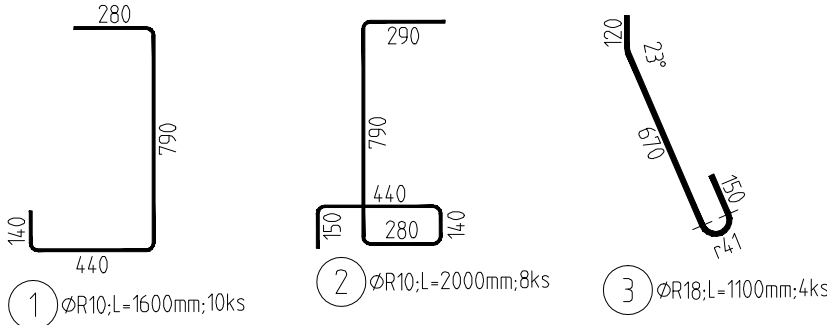

ÚPRAVA HLAVY
MIKROPILOTY:

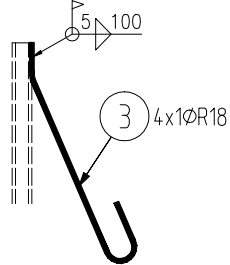

BETON:

NAVŘENO DLE:

KONZISTENCE:

KRYTÍ :

KRYTÍ VE STYKU SE ZEMINOU:

C16/20-XC2

CSN 73 1201/86, Z2, CSN EN 206-1

S4

35 mm

75 mm

OCEL:

10 505

UVÁDĚNÉ DELKY JSOU VZTAŽENY K VNEJŠÍMU LICI PRUTU.

POLOMERY OBLOUKU JSOU POLOMERY OHYBACÍCH TRNŮ,

NEZNACENÉ POLOMERY JSOU 1/2 Dr,min (TAB. 20).

NEZNACENÉ UHLY JSOU 45°, 90° resp 180°.

CELKOVÉ DELKY VLOŽEK JSOU STRIŽNÉ DELKY.

ROVNÉ VLOŽKY JSOU VE VÝKAZU OZNACENÉ *#.

±0,000 = 207,650 m n.m.

SOUŘADNICOVÝ SYSTÉM: JTSK

VÝŠKOVÝ SYSTÉM: BALT p.v.

Č. REVIZE: REVISION NO.:	DATUM VYDÁNÍ: DATE OF ISSUE:	POPIS REVIZE: DESCRIPTION OF THE REVISION:	VYPRACOVAL: ELABORATED BY:

GENERALNÍ PROJEKTANT: GENERAL DESIGNER:  K4 a.s. Kociánka 8/10, 612 00 Brno tel.: +420 541 126 611 fax.: +420 541 126 610 e-mail: bmo@k4.cz www.k4.cz	INVESTOR: CLIENT: JIHOMORAVSKÝ KRAJ, zastoupený Mgr. Michalem Haškem, hejmanem Brno, Žerotínovo nám. 3/5, PSČ 601 82		AUTORIZACE: AUTHORIZED BY:	
	OBJEDNATEL: PROJECT MANAGER: JIHOMORAVSKÝ KRAJ, zastoupený Mgr. Michalem Haškem, hejmanem Brno, Žerotínovo nám. 3/5, PSČ 601 82		SUBDODAVATEL: SUBCONTRACTOR:  INŽENÝRSKÁ, PROJEKČNÍ, EXPERTIZNÍ A PROVÁDĚCÍ ČINNOST VE STAVEBNICTVÍ BEZRUČOVA 17a, 602 00 BRNO T-F-Z: 543 215 237	
	NÁZEV AKCE: TITLE: MORAVIAN SCIENCE CENTRE BRNO		MANAŽER PROJEKTU: PROJECT DIRECTOR: Ing. Jiří Hejrl ARCHITEKT: ARCHITECT: Ing. arch. Zdenka Němcová HLAVNÍ INŽENÝR: CHIEF PROJECT MANAGER: Ing. Marek Svoboda PROJEKTANT: DESIGNER: Ing. Petr Štěpánek ZAKÁZKA Č.: CONTRACT NO.: 837 ODDÍL: PART: 05	
STAVEBNÍ OBJEKT: BUILDING PART:	SO 01 Modernizace objektu MSCB		DATUM: DATE: únor 2011 MĚŘÍTKO: SCALE: 1:50	
OBCHODNÍ SOUBOR: PACKAGE:	F1.1.2 Stavebně konstrukční část		STUPEŇ PO: PROJECT STATUS: DPS KÓD DOKUMENTACE: CODE: F1.1.2	
OBSAH: CONTENT:	TVAR A VYZTUŽENÍ ZÁKLADOVÝCH PRAHŮ R1		ČÍSLO VÝKRESU: DRAWING NUMBER: 0837_05_03_105_00 REVIZE: REVISION:	