











14		
		

 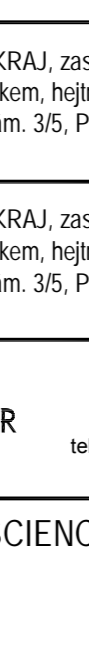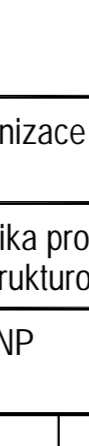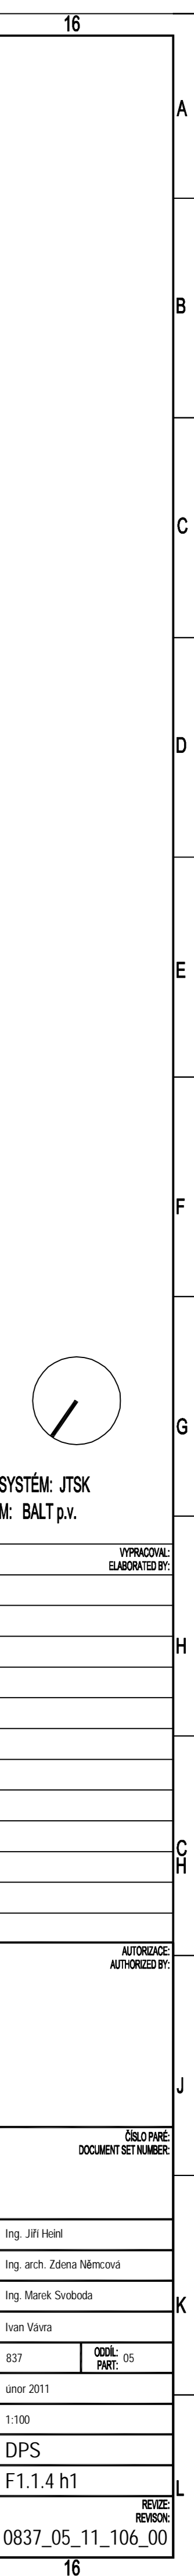

<div>GENERAL/ÚSTŘEDNÍ GENERAL DESIGNER</div> <div></div> <div>K4 s.r.o.</div> <div>Kociškova 27/I, 612 01 Brno tel.: +420 541 126 811 tel.: +420 541 126 810 e-mail: info@k4.cz www.k4.cz</div>	JIHOMORAVSKÝ KRAJ, zastoupeny Mgr. Michalem Háskem, hejtnanem Brno, Zerotínova nám. 3/5, PSČ 601 602		INVESTOR: CLIENT:		AUTORIZACE AUTHORIZED BY:	
	JIHOMORAVSKÝ KRAJ, zastoupeny Mgr. Michalem Háskem, hejtnanem Brno, Zerotínova nám. 3/5, PSČ 601 602		OBJEDNATEL PROJECT MANAGER		ČÍSLO PŘÍKAZU DOCUMENT SET NUMBER	
	 Bezručova 17/a, 656 73 Brno www.intar.cz info@intar.cz tel.: +543 422 211 fax: 543 211 173		SUBODNATEL SUBCONTRACTOR			
NÁZEV A TITLE	MORAVIAN SCIENCE CENTRE BRNO		MANAGER/PROJECT PROJECT DIRECTOR		Ing. Jiří Heřt	
			ARCHITECT ARCHITECT		Ing. arch. Zdena Němcová	
			HLAVNÍ INŽENÝR CHIEF PROJECT MANAGER		Ing. Marek Svoboda	
			PROJECT TEAM DESIGNER		Ivan Vávra	
			ZAKÁZKA Č. CONTRACT NO.		837	CODE: PART: 05
STAVĚNÍ OBJEKTU BUILDING PART:	SO 01 Modernizace objektu MSCB		DATUM DATE		únor 2011	
			MĚRITELNÝ SCALE		1:100	
ODKROVNÍ SOUBOR PACKAGE	F1.1.4 Technika prostředí staveb F1.1.4 h1 - strukturovaná kabeláž		STUPEŇ PD PROJECT STATUS		DPS	
			KOD DOKUMENTACE CODE		F1.1.4 h1	
OBSAH CONTENT:	PŮDORYS 4.NP		ČÍSLO VÝKRESU DRAWING NUMBER		REVIZE REVISION:	
			0837_05_11_06_00			