


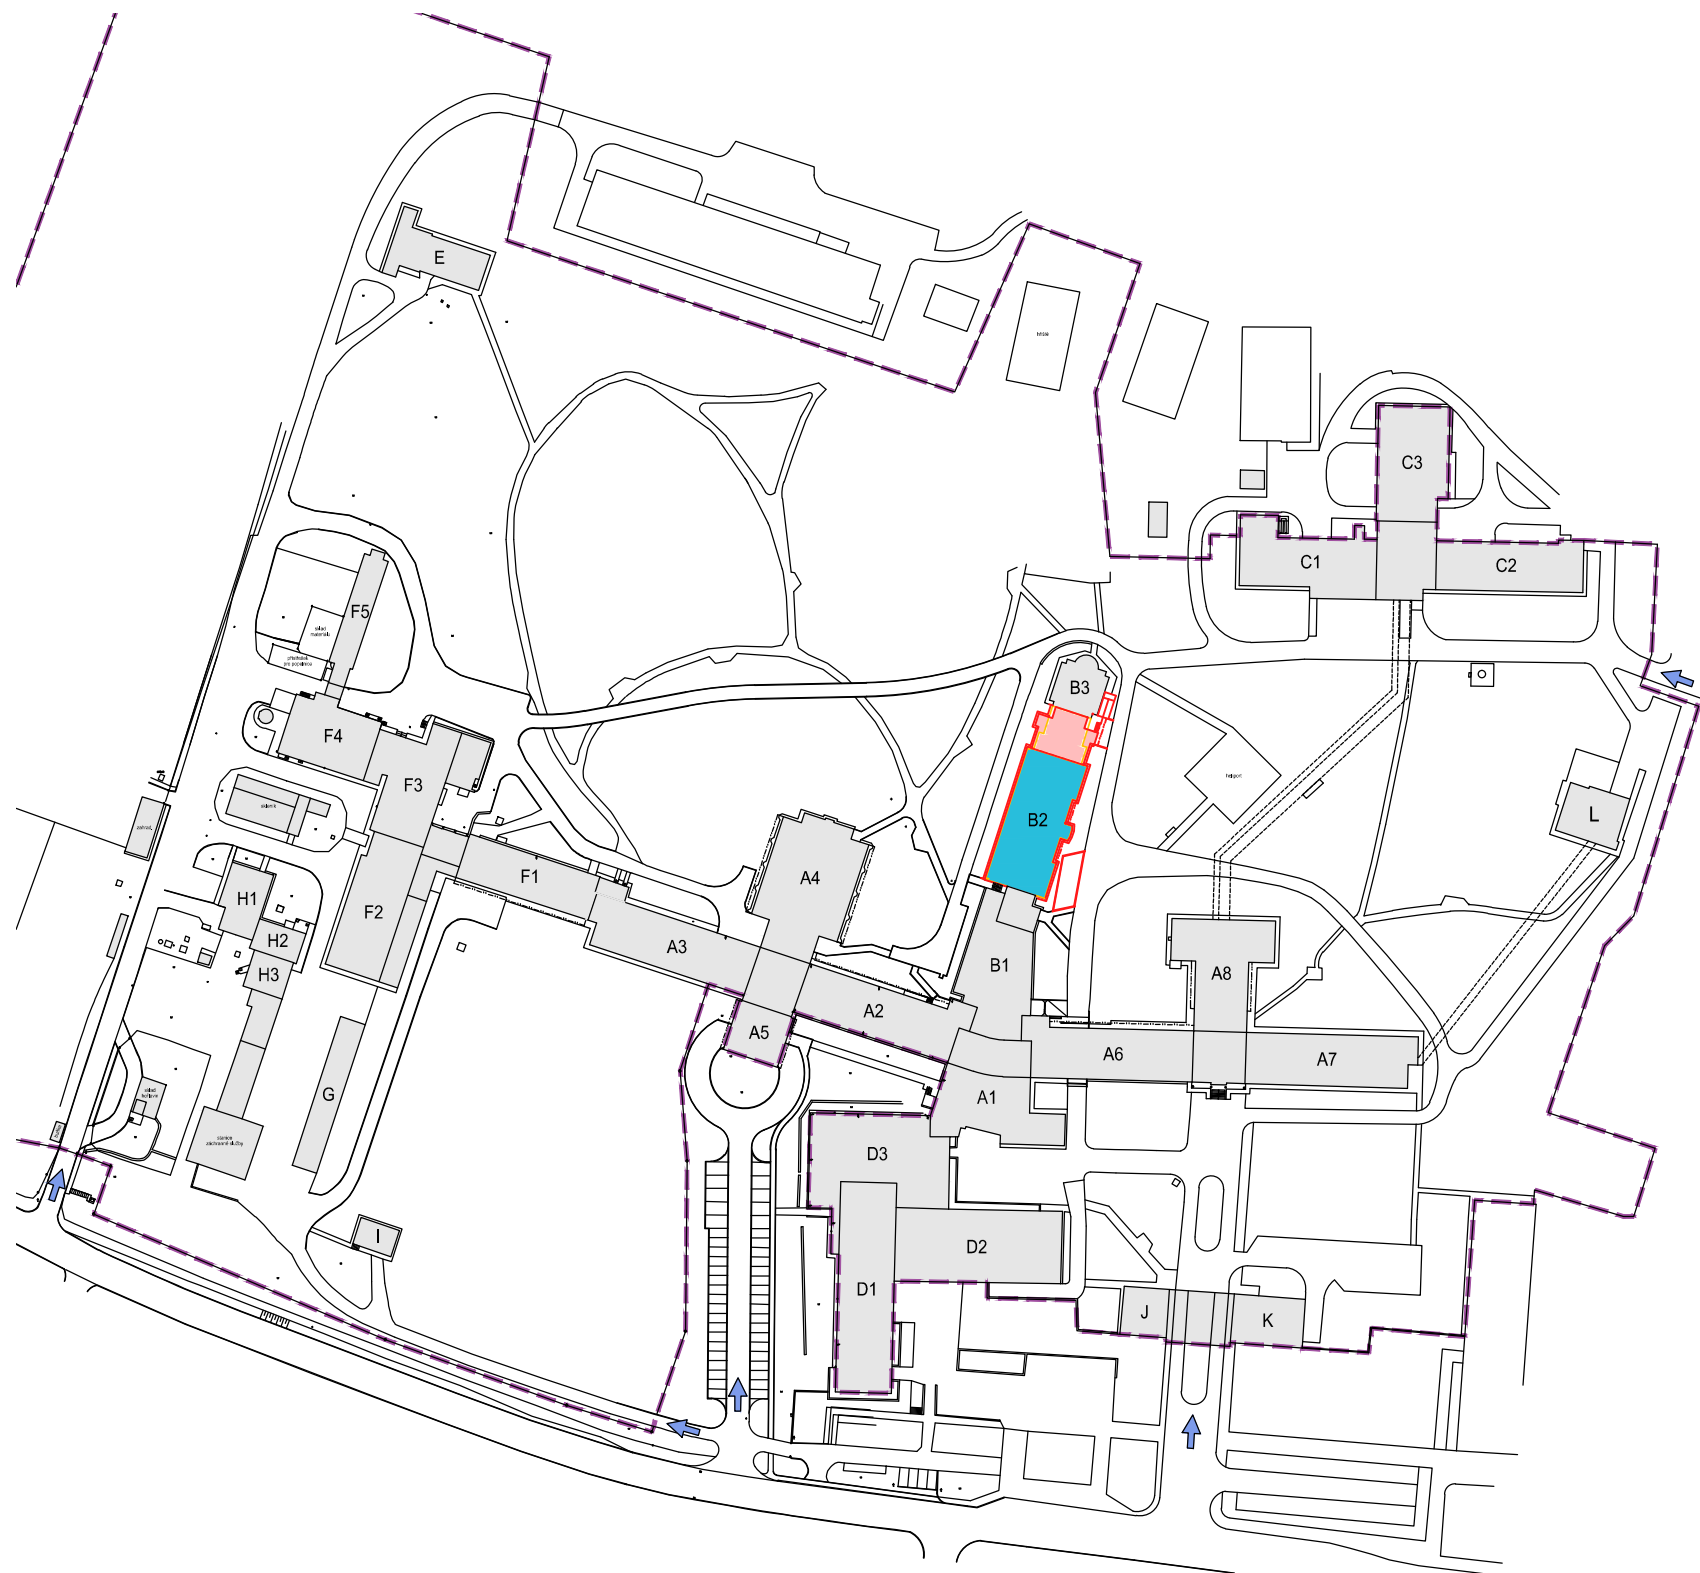

LEGENDA VYUŽITÍ OBJEKTŮ

BUDOVA A

- A1 ADMINISTRATIVA, ŘEDITELSTVÍ
- A2 CHIRURGIE (AMBULANCE, LŮŽKOVÁ ČÁST, JIP)
- A3 CHIRURGIE A TRN (LŮŽKOVÁ ČÁST)
- A4 CENTRÁLNÍ STERILIZACE, ARO A CENTRÁLNÍ OPERAČNÍ SÁLY
- A5 URGENTNÍ PŘÍJEM A UROLOGIE (AMBULANCE, ZS)
- A6 INTERNA (AMBULANCE, LŮŽKOVÁ ČÁST, JIP)
- A7 INTERNA A DĚTSKÉ ODĚLENÍ (AMBULANCE, LŮŽKOVÁ ČÁST)
- A8 LABORATORNÍ OBORY, DIALÝZA

BUDOVA B

- B1 NEUROLOGIE (AMBULANCE, JIP)
- B2 NEUROLOGIE A REHABILITACE (LŮŽKOVÁ ČÁST)
- B3 KAPLE

BUDOVA C

- C1 STACIONÁŘE, ODN A ORL
- C2 GYN-POR ODDĚLENÍ A ODN (LŮŽKOVÁ ČÁST)
- C3 GYN-POR ODDĚLENÍ (AMBULANCE, PORODNÍ SÁLY)

BUDOVA D

- D1 POLIKLINIKA
- D2 LÉKÁRNA
- D3 RADIODIAGNOSTIKA A REHABILITACE

BUDOVA F


- F1 JÍDELNA
- F2 PRÁDELNA
- F3 KUCHYŇ
- F4 KOTELNA
- F5 NEVYUŽITO (BÝVALÁ UHLÁRNA)

BUDOVA G GARÁŽE

BUDOVA I KOMPRESOROVÁ STANICE

BUDOVA J TELEFONNÍ ÚSTŘEDNA

BUDOVA K VRÁTNICE

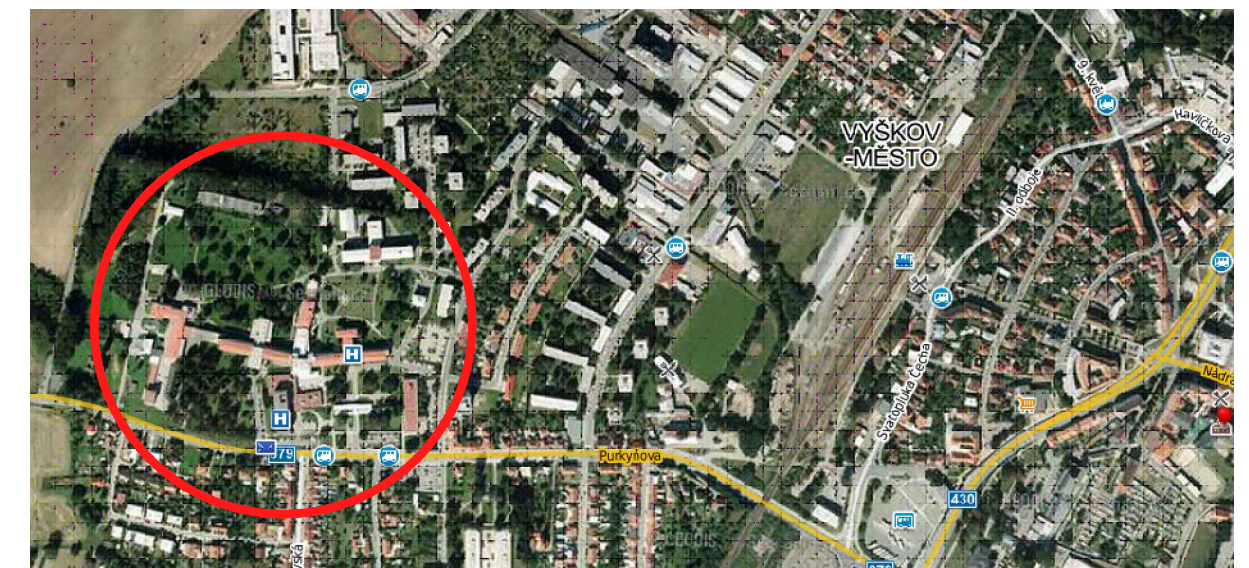

LEGENDA OBJEKTŮ A PLOCH

- STÁVAJÍCÍ BUDOVY AREÁLU
- STÁVAJÍCÍ KOMUNIKACE
- DEMOLICE ČÁSTI BUDOVY B
- STÁVAJÍCÍ KŘÍDLO B2 BUDOVY B URČENÉ K REKONSTRUKCI
- NOVĚ ŘEŠENÁ PŘÍSTAVBA BUDOVY B
- NOVĚ ŘEŠENÉ ZPEVNĚNÉ PLOCHY
- HRANICE AREÁLU
- ➔ VJEZDY DO AREÁLU

0 10 50 100 m



Nemocnice Vyškov, příspěvková organizace
Rekonstrukce budovy B

Architektonicko-dispoziční a provozní studie

Situace širších vztahů

prosinec 2015

měřítko 1:2000

B.01