


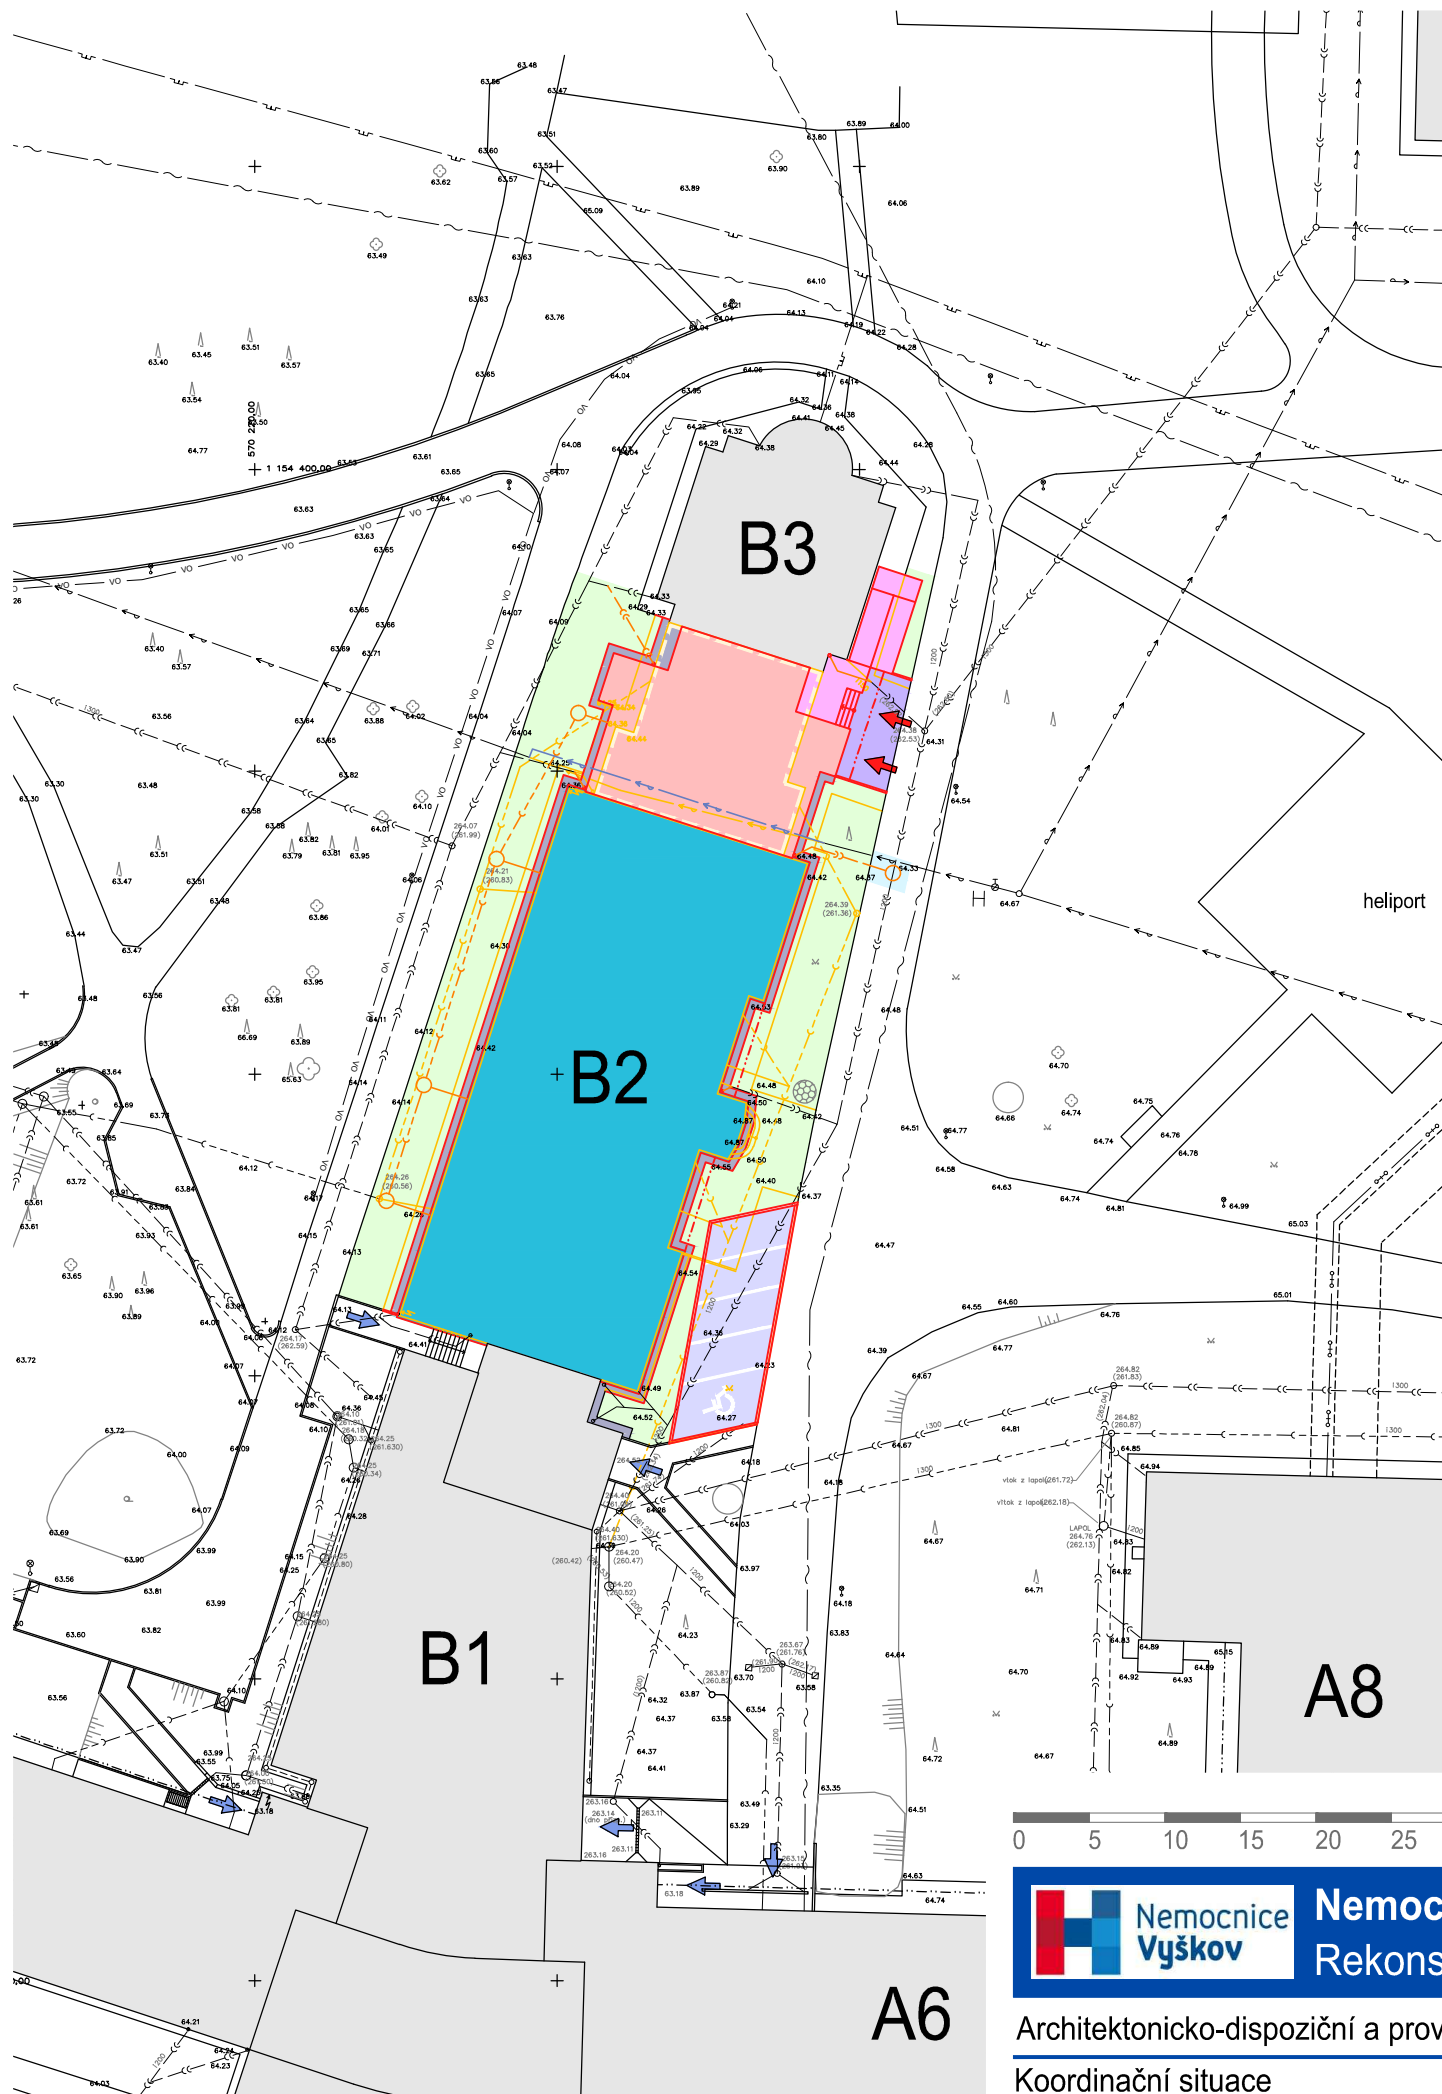

LEGENDA OBJEKTŮ A PLOCH

- STÁVAJÍCÍ BUDOVY AREÁLU
- STÁVAJÍCÍ KOMUNIKACE
- STÁVAJÍCÍ PODZEMNÍ KOLEKTORY
- STÁVAJÍCÍ ZELEŇ (KEŘE)
- STÁVAJÍCÍ ZELEŇ (STROMY)
- DEMOLICE ČÁSTI BUDOVY B
- BOURÁNÍ KONSTRUKCÍ A ODSTRANĚNÍ DROBNÝCH OBJEKTŮ
- STÁVAJÍCÍ KŘIDLO B2 BUDOVY B URČENÉ K REKONSTRUKCI - ZASTAVĚNÁ PLOCHA 610 m²
- NOVĚ ŘEŠENÁ PŘÍSTAVBA BUDOVY B - ZASTAVĚNÁ PLOCHA 168 m²
- NOVĚ ŘEŠENÁ KOMUNIKACE S ŽIVIČNÝM KRYTEM - PLOCHA 6 m²
- NOVĚ ŘEŠENÁ PARKOVACÍ PLOCHA S KRYTEM ZE ZÁMKOVÉ DLAŽBY - PLOCHA 81 m²
- NOVĚ ŘEŠENÝ CHODNÍK S KRYTEM ZE ZÁMKOVÉ DLAŽBY - PLOCHA 25 m²
- NOVĚ ŘEŠENÉ ZPEVNĚNÉ PLOCHY Z BETONOVÝCH KONSTRUKCÍ - PLOCHA CELKEM 35 m²
- NOVĚ ŘEŠENÉ OKAPOVÉ CHODNÍKY Z BETONOVÉ DLAŽBY - PLOCHA CELKEM 60 m²
- NOVĚ ŘEŠENÉ SADOVÉ ÚPRAVY (ZATRAVNĚNÍ) - PLOCHA CELKEM 365 m²
- VSTUPY DO STÁVAJÍCÍCH BUDOV
- VSTUPY DO NOVĚ ŘEŠENÉ PŘÍSTAVBY BUDOVY B

LEGENDA INŽENÝRSKÝCH SÍTÍ

- | | stávající | nové | rušené |
|----------------------|-----------|---------|---------|
| KANALIZACE DEŠŤOVÁ | —<—<—<— | —<—<—<— | —<—<—<— |
| KANALIZACE SPLAŠKOVÁ | —<—<—<— | —<—<—<— | —<—<—<— |
| VODOVOD | —>—>—>— | —>—>—>— | —>—>—>— |
| PLYNOVOD | —>—>—>— | —>—>—>— | —>—>—>— |
| TEPLOVOD | —>—>—>— | —>—>—>— | —>—>—>— |
| SLABOPROUD | —>—>—>— | —>—>—>— | —>—>—>— |
| VENKOVNÍ OSVĚTLENÍ | —>—>—>— | —>—>—>— | —>—>—>— |

0 5 10 15 20 25 30 m

Nemocnice Vyškov, příspěvková organizace
Rekonstrukce budovy B

Architektonicko-dispoziční a provozní studie
Koordinační situace

prosinec 2015
měřítko 1:500

B.02