


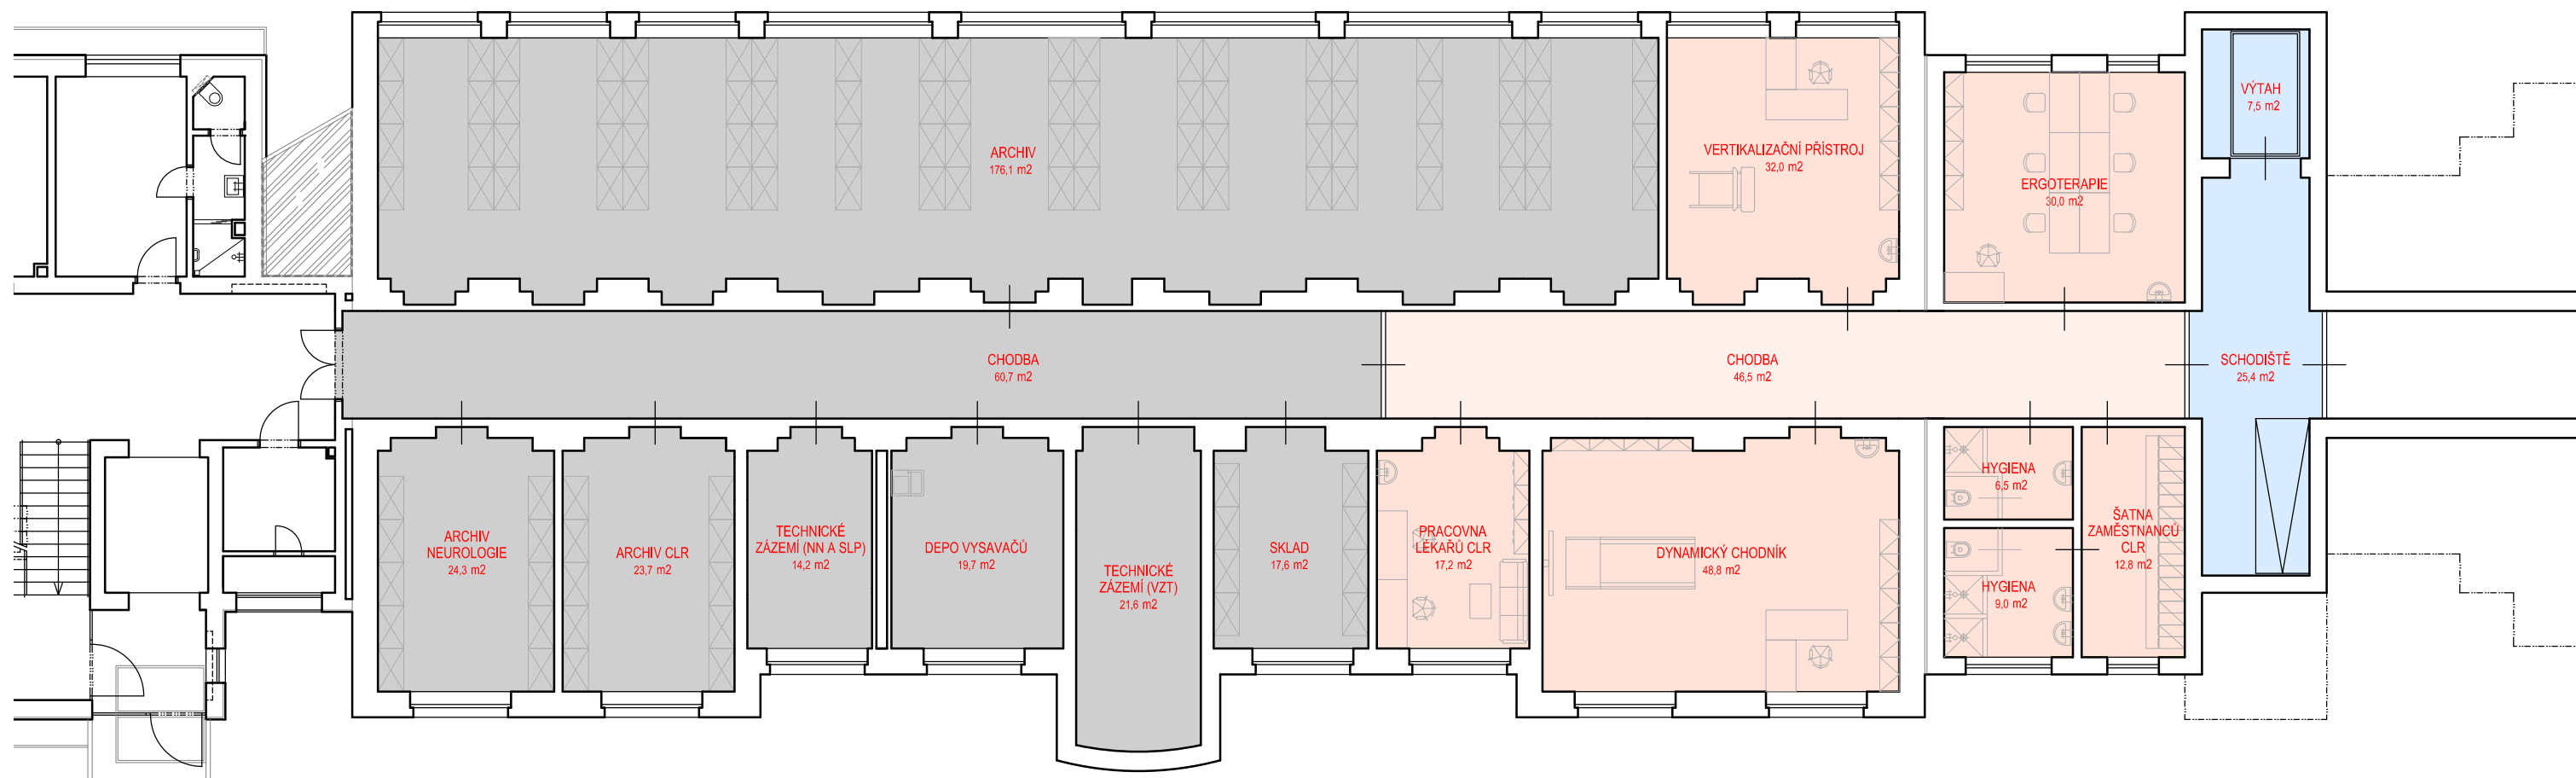

LEGENDA PLOCH - PROVOZNÍ ŘEŠENÍ

- PROVOZNÍ ČÁST A PERSONÁLNÍ ZÁZEMÍ CLR
- KOMUNIKAČNÍ PROSTORY CLR
- PROVOZNÍ A TECHNICKÉ ZÁZEMÍ BUDOVY
- VERTIKÁLNÍ KOMUNIKACE

0 3 6 9 m



Nemocnice Vyškov, příspěvková organizace
Rekonstrukce budovy B

Architektonicko-dispoziční a provozní studie
Půdorysné schéma 1.PP - navrhovaný stav

prosinec 2015
měřítko 1:150

B.06