



 


SITUACE ZÁBORU
SILNICE III/41 924 – PRŮTAH ŽELETICE
k.ú. Želetice u Kyjova
1:500


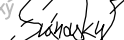


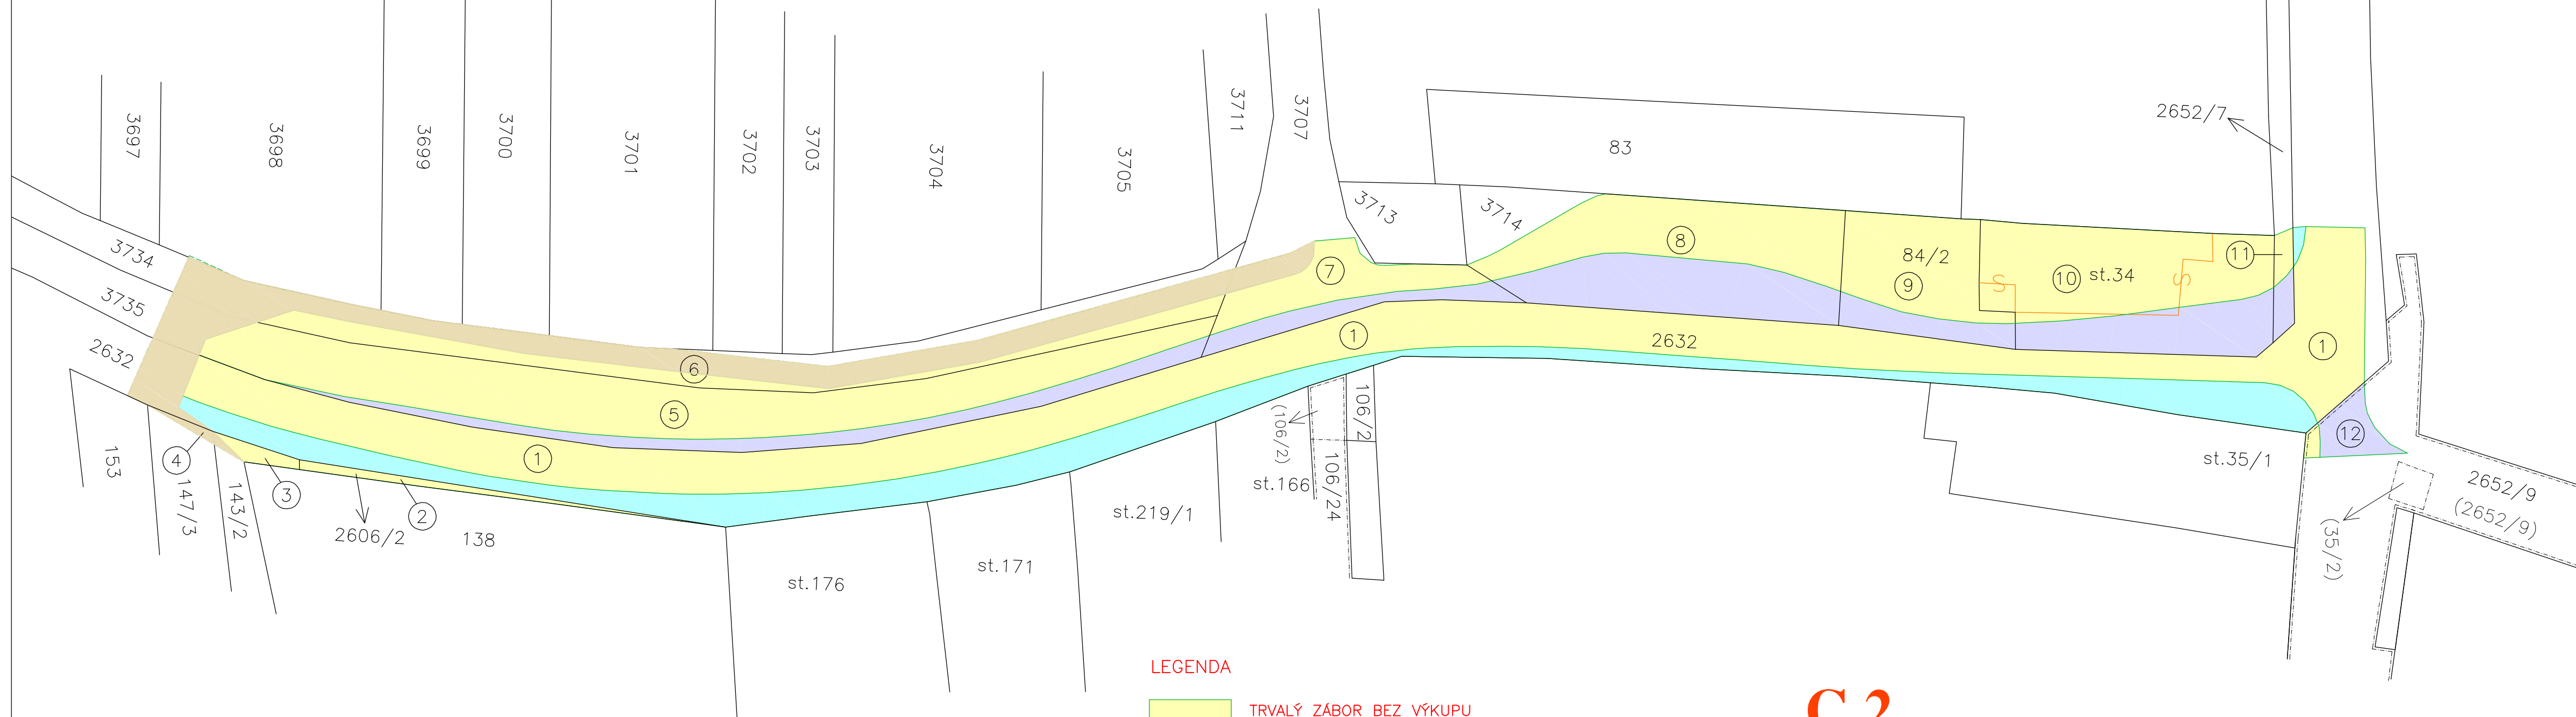


LEGENDA

- | | |
|---|------------------------------------|
|  | TRVALÝ ZÁBOR BEZ VÝKUPU |
|  | TRVALÝ ZÁBOR S VÝKUPEM PRO SÚS JmK |
|  | TRVALÝ ZÁBOR S VÝKUPEM PRO OBEC |
|  | DOČASNÝ ZÁBOR DO 1 ROKU |

C 2

SOUŘADNÝ SYSTÉM: JTSK

ZODP. PROJEKTANT : Ing.R.Pospíšil 		NAVRHL/VYPROVAŽOVÁ : Ing.J.Svátovský 		TECHNICKÁ KONTROLA : Ing.R.Jarner 			
HL. ING. PROJEKTU : Ing.R.Pospíšil 		KRESLIL/CAD : HP 1050c				SILNIČNÍ PROJEKT spol. s r.o. Bohunická 50, 619 00 Brno	
Obč : Želetice				Kraj : Jihoomoravský			
OBJEDNATEL : SÚS JmK, Oblast Hodonín							
AKCE :							
SILNICE III/41 924 - PRŮTAH ŽELETICE							
PŘÍLOHA :							
ZÁBOROVÝ ELABORÁT - SITUACE							
FÓRMÁT :				3x A4			
DATUM :				06/2010			
ČÍS. ZAKÁZKY :				06/05			
STUPEŇ : DŮR						SOUPRAVA :	
MĚŘÍTKO : 1:500						PŘÍLOHA ČÍS. :	
2						2	