



PŮDORYS 3NP- 301; 302

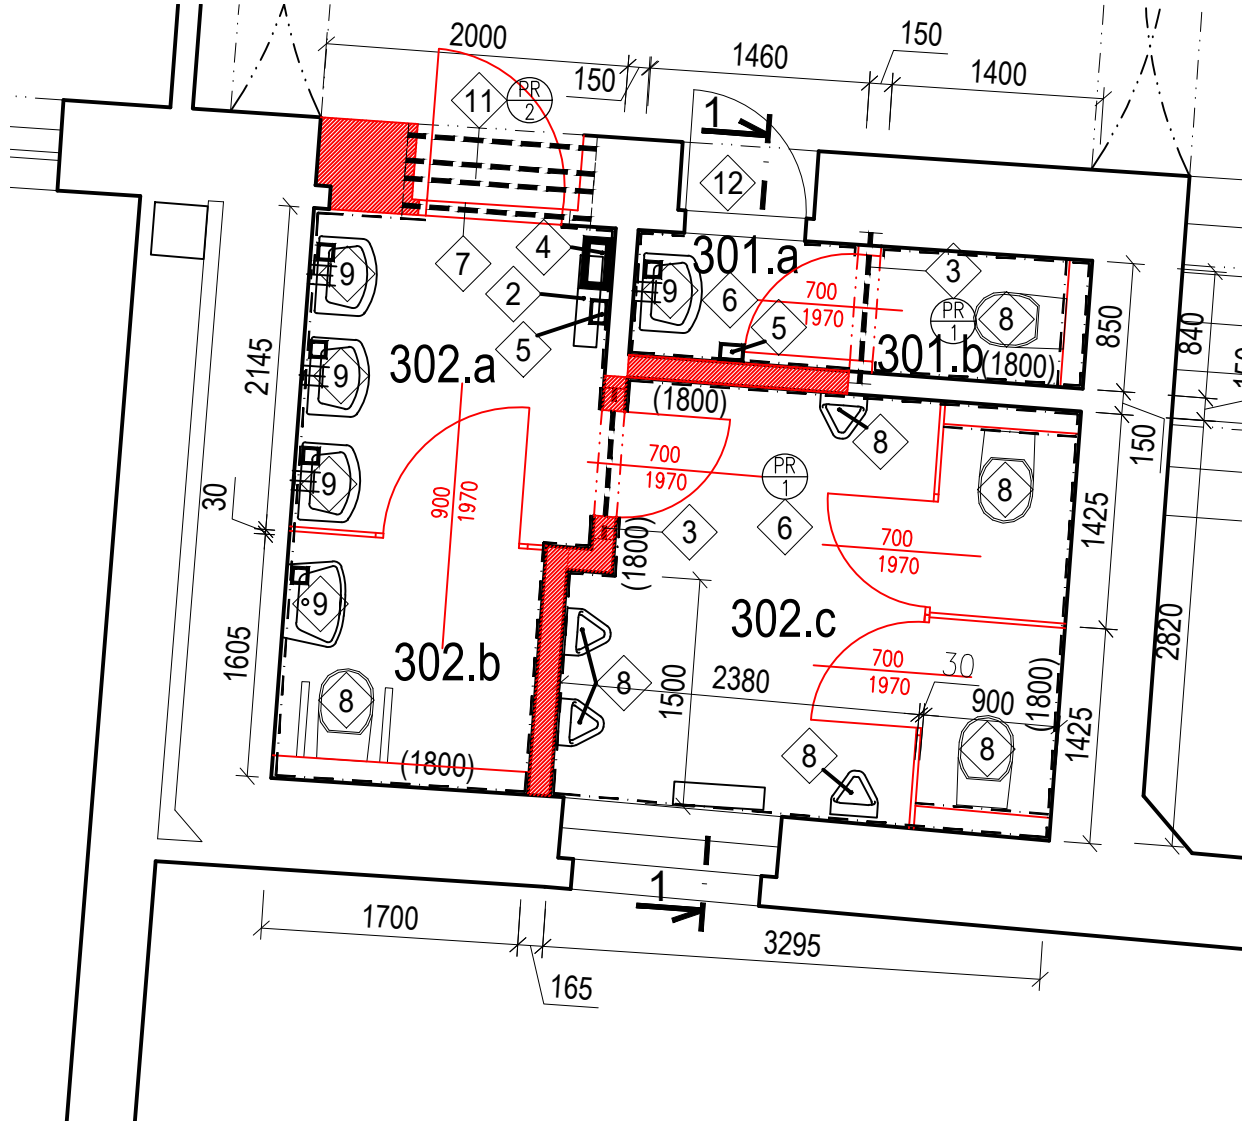

SCHEMA

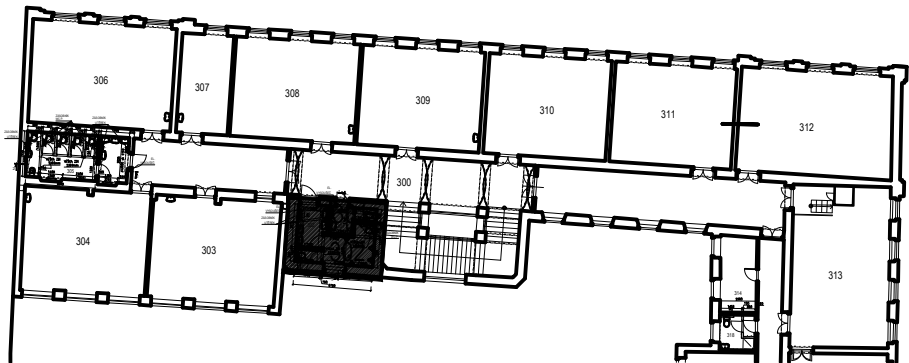

LEGENDA MÍSTNOSTÍ

Č.M.	ÚČEL	m2	SVĚTLOST (m)	PODLAHA	POZNÁMLA
301	WC ZAMĚŠTNANCI	4,00	3980–4080	KERAMICKÁ DLAŽBA	KERAMICKÝ OBKLAD
302	WC STUDENTI	14,70	3980–4080	KERAMICKÁ DLAŽBA	KERAMICKÝ OBKLAD

VÝPIS PŘEKLADŮ				
OZN	DRUH	ROZMĚRY [mm]	POČET [ks]	POZNÁMKA
PR1	PTH 14,5-1250	70x145x1250	2	-
PR2	IČ. 120-1400	58x120x1400	4	-

LEGENDA NAVRHOVANÝCH PRACÍ:

- 1 STROPNÍ ČÁST BEZ SÁDROKARTONOVÉHO PODHLEDU
- 2 MONTÁŽ NOVÉHO OTOPNÉHO TĚLESA
- 3 1x NADEDVĚRNÍ PŘEKLAD PTH 14,5 DL.1250mm
- 4 MONTÁŽ NOVÉHO ZÁSOBNÍKU PRO PAPIROVÉ UTĚRKY
- 5 MONTÁŽ NOVÉHO EL. VYSOUŠEČE RUKOU
- 6 OSAZENÍ NOVÝCH DVEŘÍ
- 7 PŘESUN DVEŘÍ
- 8 MONTÁŽ NOVÉHO WC (+DRŽÁK TOALETNÍHO PAPIRU) ; PISOÁRU; VANY
- 9 MONTÁŽ NOVÉHO UMYVADLA A ZÁSOBNÍKU NA MÝDLO
- 10 MONTÁŽ NOVÉHO BIDETU
- 11 4x NADEDVĚRNÍ PŘEKLAD PROFILU IČ.120, dl. 1400mm
- 12 REPASE KAZETOVÝCH DVEŘÍ

LEGENDA MATERIÁLŮ

- STÁVAJÍCÍ KONSTRUKCE
- NOVÉ VYZDĚNÍ Z TVAROVEK YTONG
- PŘEKLAD PT 1250dl. 14,5

POZNÁMKY:

- NOVÉ OBLOŽENÍ STĚN
- NOVÁ DLAŽBA PODLAHY
- VŠECHNY ROZMĚRY JE NUTNO NA STAVBĚ PŘED VÝROBOU OVĚŘIT DOMĚŘENÍM DLE SKUTEČNÝCH ROZMĚRŮ
- VYSRAVENÍ HRUBÝCH OMÍTEK STĚN A STROPŮ DO 30% PLOCHY CELOPLOŠNÁ ŠTUKOVÁ OMÍTKA A NOVÁ DISPERZNÍ MALBA
- NOVÉ VYMALOVÁNÍ MÍSTNOSTÍ BÍLOU MALBOU
- NOVÉ INSTALAČNÍ PŘED STĚNY PRO WC Z TVAROVEK YTONG VÝŠKY 1200 mm

PARÉ:

RAŽÍTKO:

REVIZE Č:

HLAVNÍ INŽENÝR PROJEKTU:  
ING. ARCH. ZDENĚK BUREŠ

ZODPOVĚDNÝ PROJEKTANT:  
ING. ARCH. ZDENĚK BUREŠ

PROJEKTANT:  
MILAN JOHN

DATUM:

PODPIS:

STAVBA: GYMNAZIUM KŘENOVÁ - HAVARIJNÍ STAV ROZVODŮ VODY A ODPADNÍHO SYSTÉMU 2. FÁZE

MÍSTO: BRNO, KATASTRÁLNÍ ÚZEMÍ - TRNITÁ 610950

INVESTOR: Gymnázium Brno, Křenová 36

STUPEŇ: ZDS

ČÁST: ARCHITEKTONICKO-STAVEBNÍ ŘEŠENÍ

VÝKRES: PŮDORYS 3NP-NÁVRH

SYSTÉM: VÝŠKOVÝ: B.p.V. POLOHOVÝ: JTSK

SO 01 ±0,0 = 1NP m.n.m.

DATUM: 05/2016

MĚŘÍTKO: 1:50

VÝKRES: 12