


SCHEMA

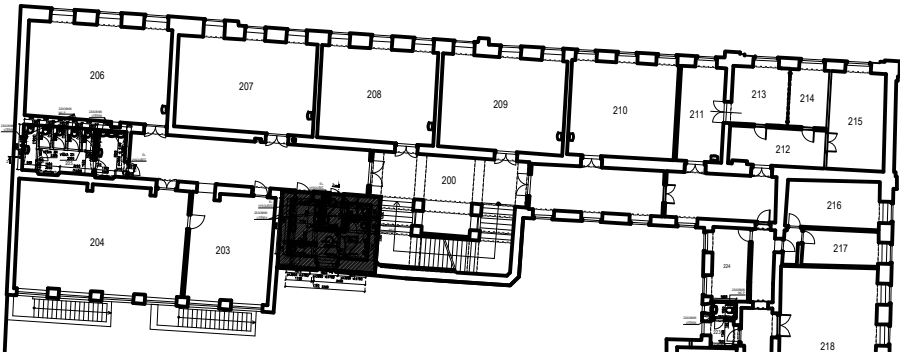

LEGENDA MÍSTNOSTÍ

| Č.M. | ÚČEL | m2 | SVĚTLOST (m) | PODLAHA | POZNÁMLA |
|------|----------------|-------|--------------|------------------|------------------|
| 201 | WC ZAMĚŠTNANCI | 4,00 | 3980–4080 | KERAMICKÁ DLAŽBA | KERAMICKÝ OBKLAD |
| 202 | WC STUDENTI | 14,70 | 3980–4080 | KERAMICKÁ DLAŽBA | KERAMICKÝ OBKLAD |

| VÝPIS PŘEKLADŮ | | | | |
|----------------|---------------|--------------|------------|----------|
| OZN | DRUH | ROZMĚRY [mm] | POČET [ks] | POZNÁMKA |
| PR1 | PTH 14,5-1250 | 70x145x1250 | 2 | - |
| PR2 | IČ. 120-1400 | 58x120x1400 | 4 | - |

LEGENDA NAVRHOVANÝCH PRACÍ:

- 1 STROPNÍ ČÁST BEZ SÁDROKARTONOVÉHO PODHLEDU
- 2 MONTÁŽ NOVÉHO OTOPNÉHO TĚLESA
- 3 1x NADEDVEŘNÍ PŘEKLAD PTH 14,5 DL.1250mm
- 4 MONTÁŽ NOVÉHO ZÁSOBNÍKU PRO PAPIROVÉ UTĚRKY
- 5 MONTÁŽ NOVÉHO EL. VYSOUŠEČE RUKOU
- 6 OSAZENÍ NOVÝCH DVEŘÍ
- 7 PŘESUN DVEŘÍ
- 8 MONTÁŽ NOVÉHO WC (+DRŽÁK TOALETNÍHO PAPIRU) ; PISOÁRU; VANY
- 9 MONTÁŽ NOVÉHO UMYVADLA A ZÁSOBNÍKU NA MÝDLO
- 10 MONTÁŽ NOVÉHO BIDETU
- 11 4x NADEDVEŘNÍ PŘEKLAD PROFILU IČ.120, dl. 1400mm
- 12 REPASE KAZETOVÝCH DVEŘÍ

LEGENDA MATERIÁLŮ

- STÁVAJÍCÍ KONSTRUKCE
- NOVÉ VYZDĚNÍ Z TVAROVEK YTONG

PŘEKLAD PT 1250dl. 14,5

POZNÁMKY:

- NOVÉ OBLOŽENÍ STĚN
- NOVÁ DLAŽBA PODLAHY
- VŠECHNY ROZMĚRY JE NUTNO NA STAVBĚ PŘED VÝROBOU OVĚŘIT DOMĚŘENIM DLE SKUTEČNÝCH ROZMĚRŮ
- VYSRAVENÍ HRUBÝCH OMÍTEK STĚN A STROPŮ DO 30% PLOCHY CELOPLOŠNÁ ŠTUKOVÁ OMÍTKA A NOVÁ DISPERZNÍ MALBA
- NOVÉ VYMALOVÁNÍ MÍSTNOSTÍ BÍLOU MALBOU
- NOVÉ INSTALAČNÍ PŘED STĚNY PRO WC Z TVAROVEK YTONG VÝŠKY 1200 mm

PARÉ:

RAŽÍTKO:

REVIZE Č:

HLAVNÍ INŽENÝR PROJEKTU:
ING. ARCH. ZDENĚK BUREŠ

ZODPOVĚDNÝ PROJEKTANT:
ING. ARCH. ZDENĚK BUREŠ

PROJEKTANT:
MILAN JOHN

DATUM:

PODPIS:

STAVBA: GYMNAZIUM KŘENOVÁ - HAVARIJNÍ STAV ROZVODŮ VODY A ODPADNÍHO SYSTÉMU 2. FÁZE

MÍSTO: BRNO, KATASTRÁLNÍ ÚZEMÍ - TRNITÁ 610950

INVESTOR: Gymnázium Brno, Křenová 36

STUPEŇ: ZDS

ČÁST: ARCHITEKTONICKO-STAVEBNÍ ŘEŠENÍ

VÝKRES: PŮDORYS 2NP-NÁVRH

SYSTÉM: VÝŠKOVÝ: B.p.V.

POLOHOVÝ: JTSK

SO 01 ±0,0 = 1NP m.n.m.

DATUM: 05/2016

MĚŘÍTKO: 1:50

VÝKRES: 11