


SITUACE 1:100

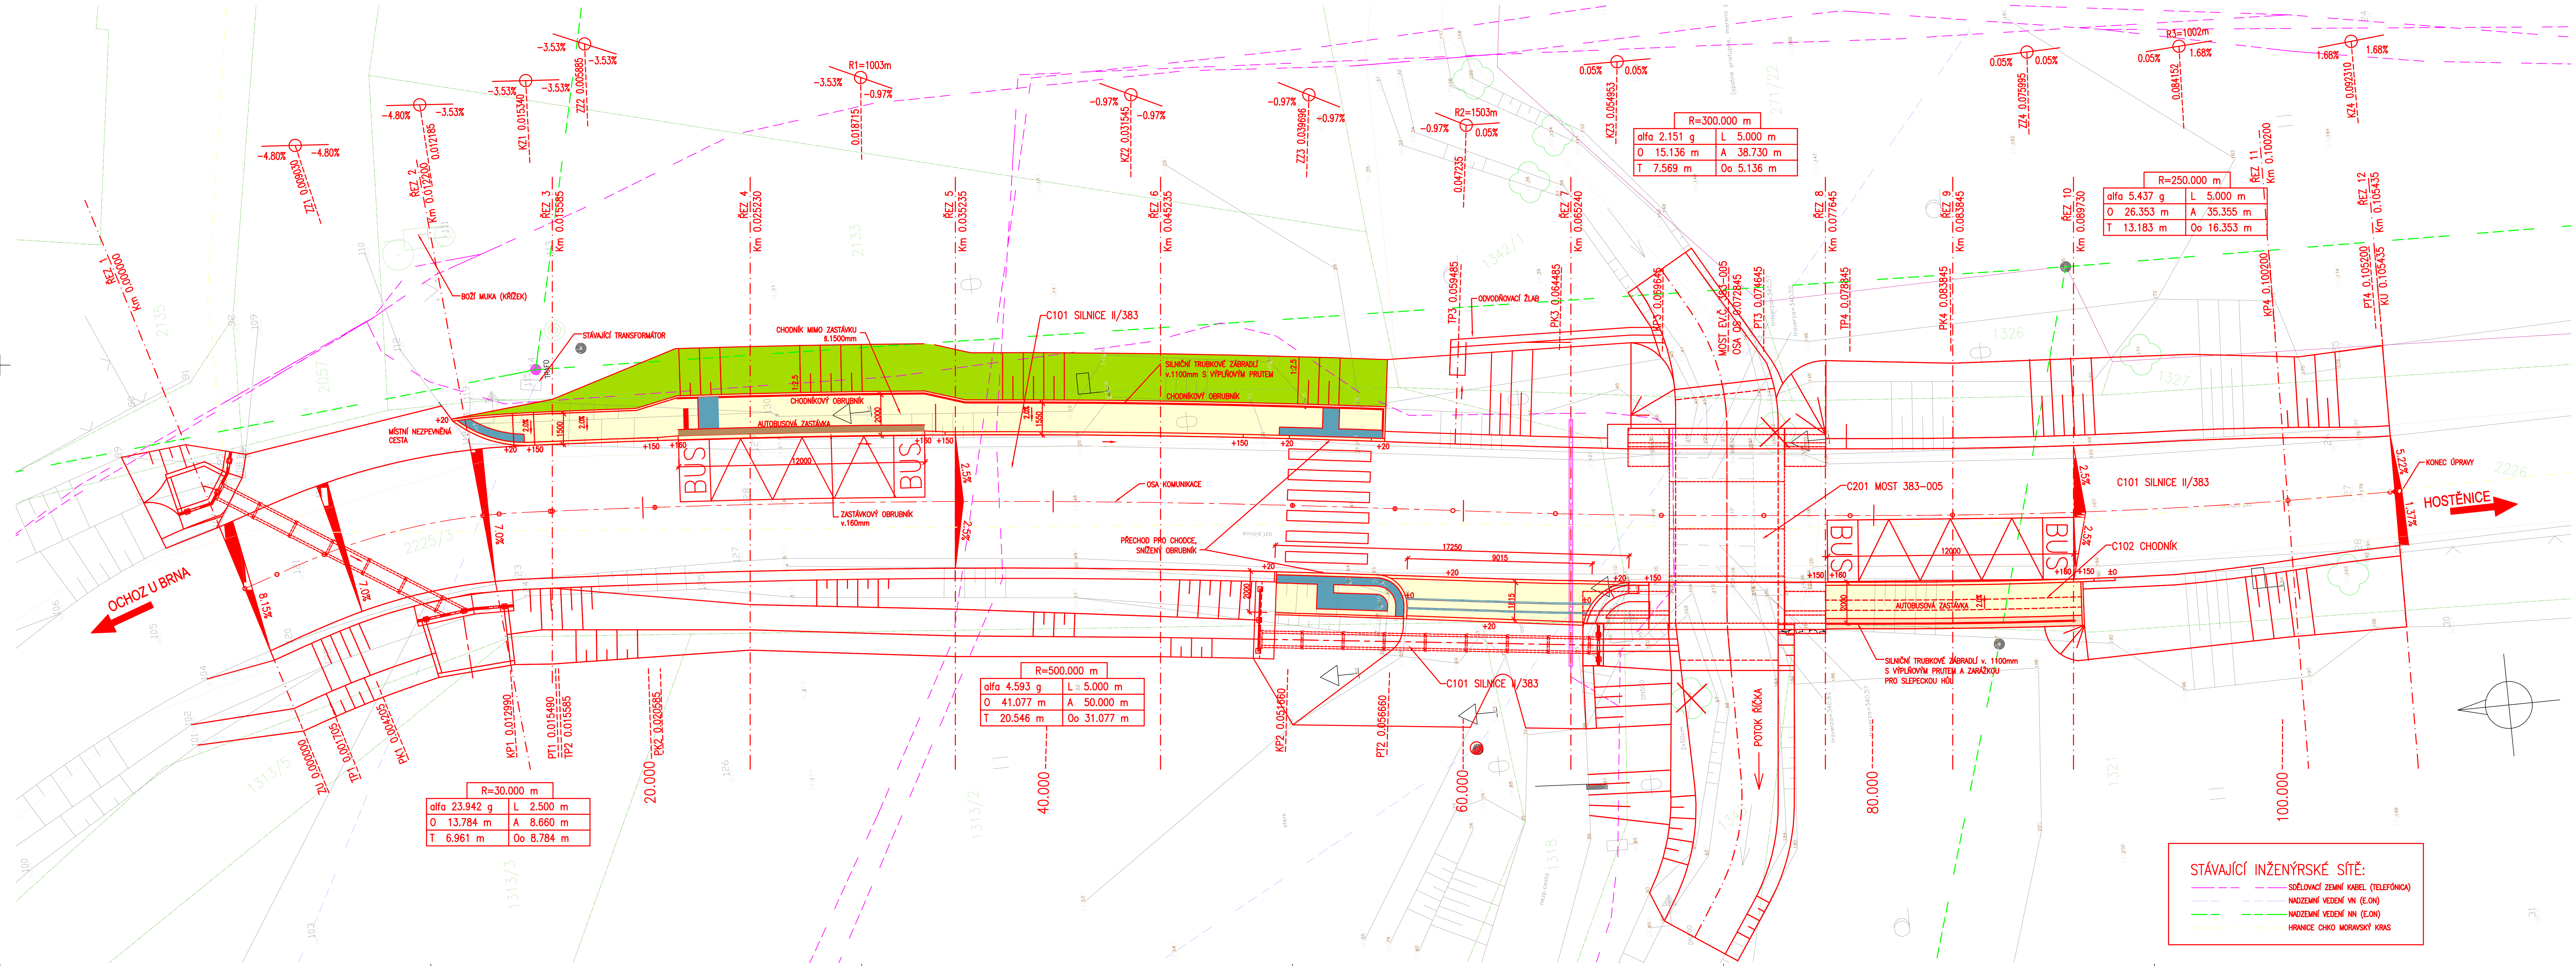

**UPOZORNĚNÍ:**  
POLOHA INŽENÝRSKÝCH SÍTÍ JE ZAKRESLENA NA ZÁKLADĚ  
INFORMACÍ POSKYTNUTÝCH JEJICH SPRÁVCI.  
PŘED ZAHÁJENÍM VÝKOPOVÝCH PRACÍ JE NUTNO VEŠKERÉ  
SÍTĚ VYTÝČIT, VYZNAČIT A POPŘÍPADĚ OCHRÁNIT.

- LEGENDA POVRCHŮ:
- KRAJNICE
  - SILNICE
  - PROPUST
  - MOST, ŘÍMSA
  - ZATRAVNĚNÍ
  - ZASTÁVKY
  - ÚPRAVA KORYTA
  - SJEZD

			ČÍSLO SOUPRAVY:
REVIZE C:	DATUM:	ZMĚNA:	
<b>EXPROJEKT</b>			EXPROJEKT s.r.o. Těšnovická 943/9 613 00 Brno
OBJEDNATEL: Správa a údržba silnic Jihomoravského kraje, příspěvková organizace kraje Zerotínova náměstí 3/5, 601 82 Brno			tel.: +420 533 312 000 E-mail: info@exprojekt.cz
ODPOVĚDNÝ PROJ. ZAKÁZKY Ing. David Kmošek	ODPOVĚDNÝ PROJ. PS, SO Ing. Petr Libosvdr	NAVRHL, VYPRACOVAL Ing. Petr Libosvdr	KONTROLOVAL Ing. David Kmošek
KRAJ: Jihomoravský			POVĚŘENÝ MJ: Šupatice / k.ú. Ochoz u Brna
II/383 Ochoz u Brna - Hostěnice, most 383-005			STUPEŇ: DSP/PDPS
C 102 Chodník			ZAK. ČÍSLO: 2013-030 ARCH. ČÍSLO: 2013-030 MĚŘÍTKO: 1:100 POČET FORMÁTŮ: 1464
Datum: 12/2013			ČÁST DOKUM. C 102
Situace			PRÍLOHA 02