

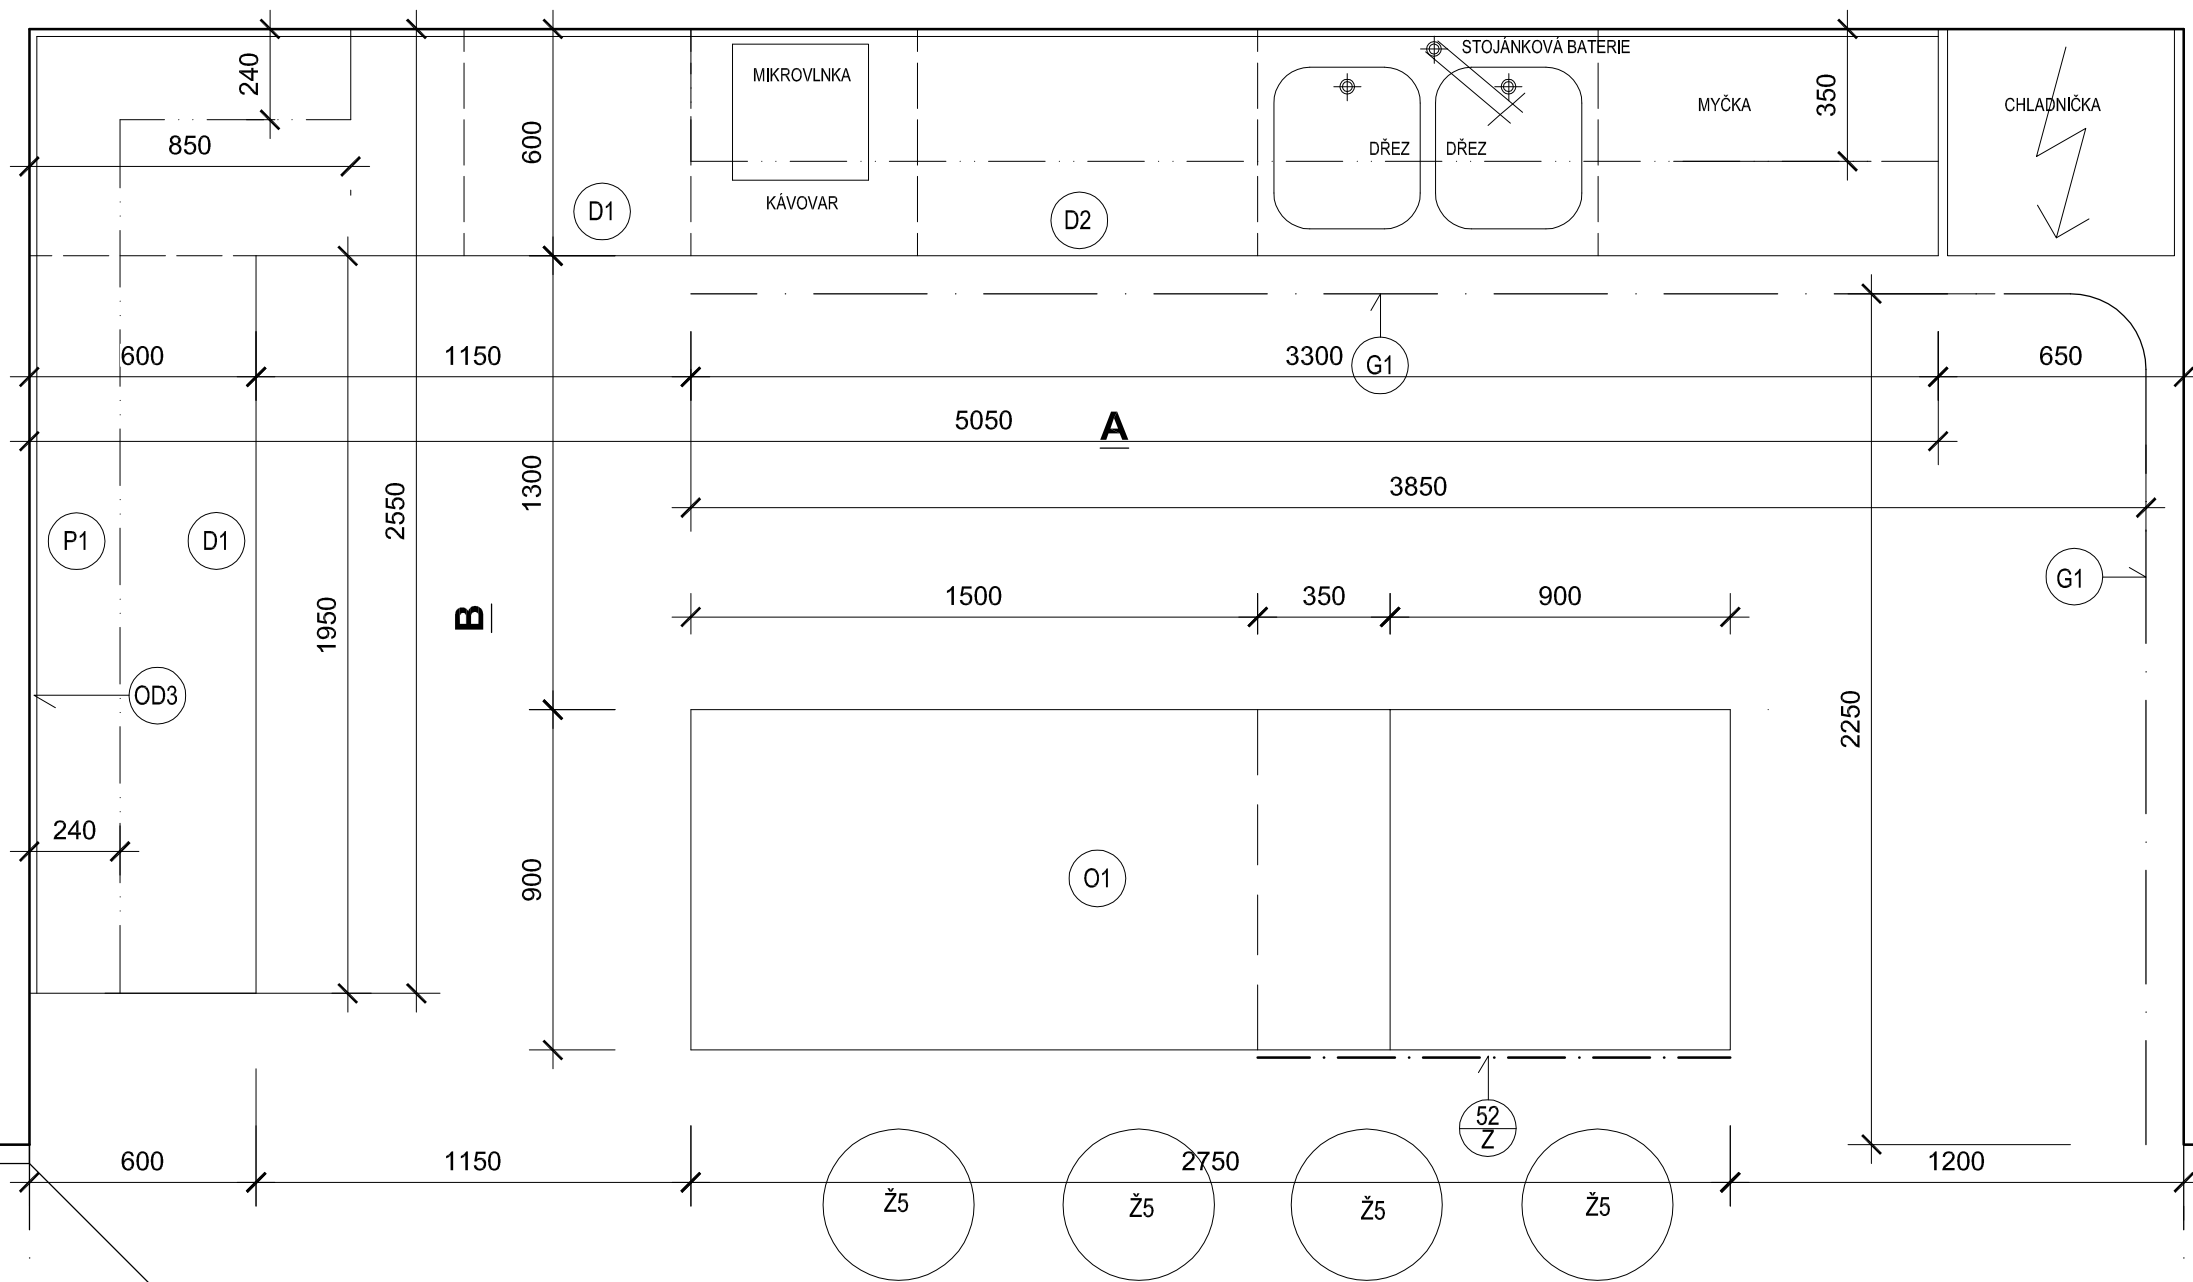
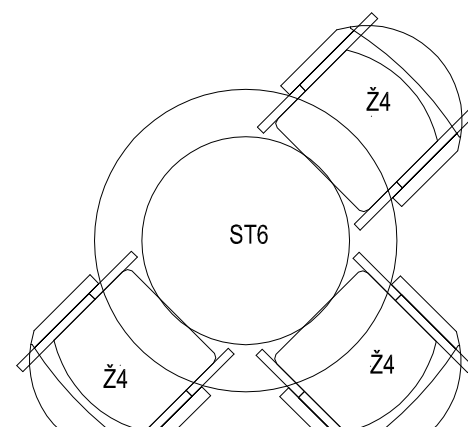


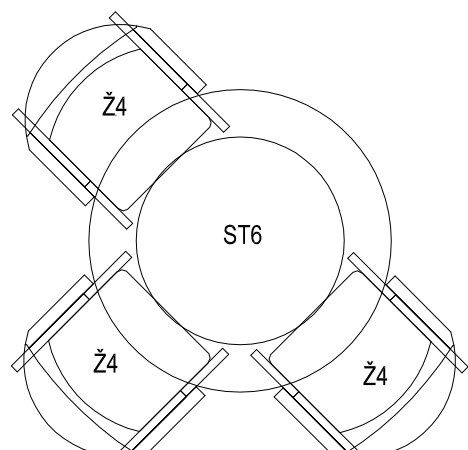

106
DENNÍ MÍSTNOST

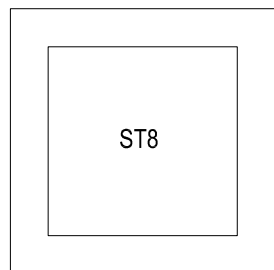

STAVBA: KOMPETENČNÍ CENTRUM KUŘIM	ČÁST: INTERIÉR	MĚŘÍTKO: 1:20	SDRUŽENÍ: ATIC, s.r.o. a Ing. arch. Libor Žák
INVESTOR: Jihomoravský kraj	OBSAH: m.č.- 106, KUCHYŇSKÁ LINKA - PŮDORYS	POŘ. Č.: 4	