


STÁVAJÍCÍ STAV

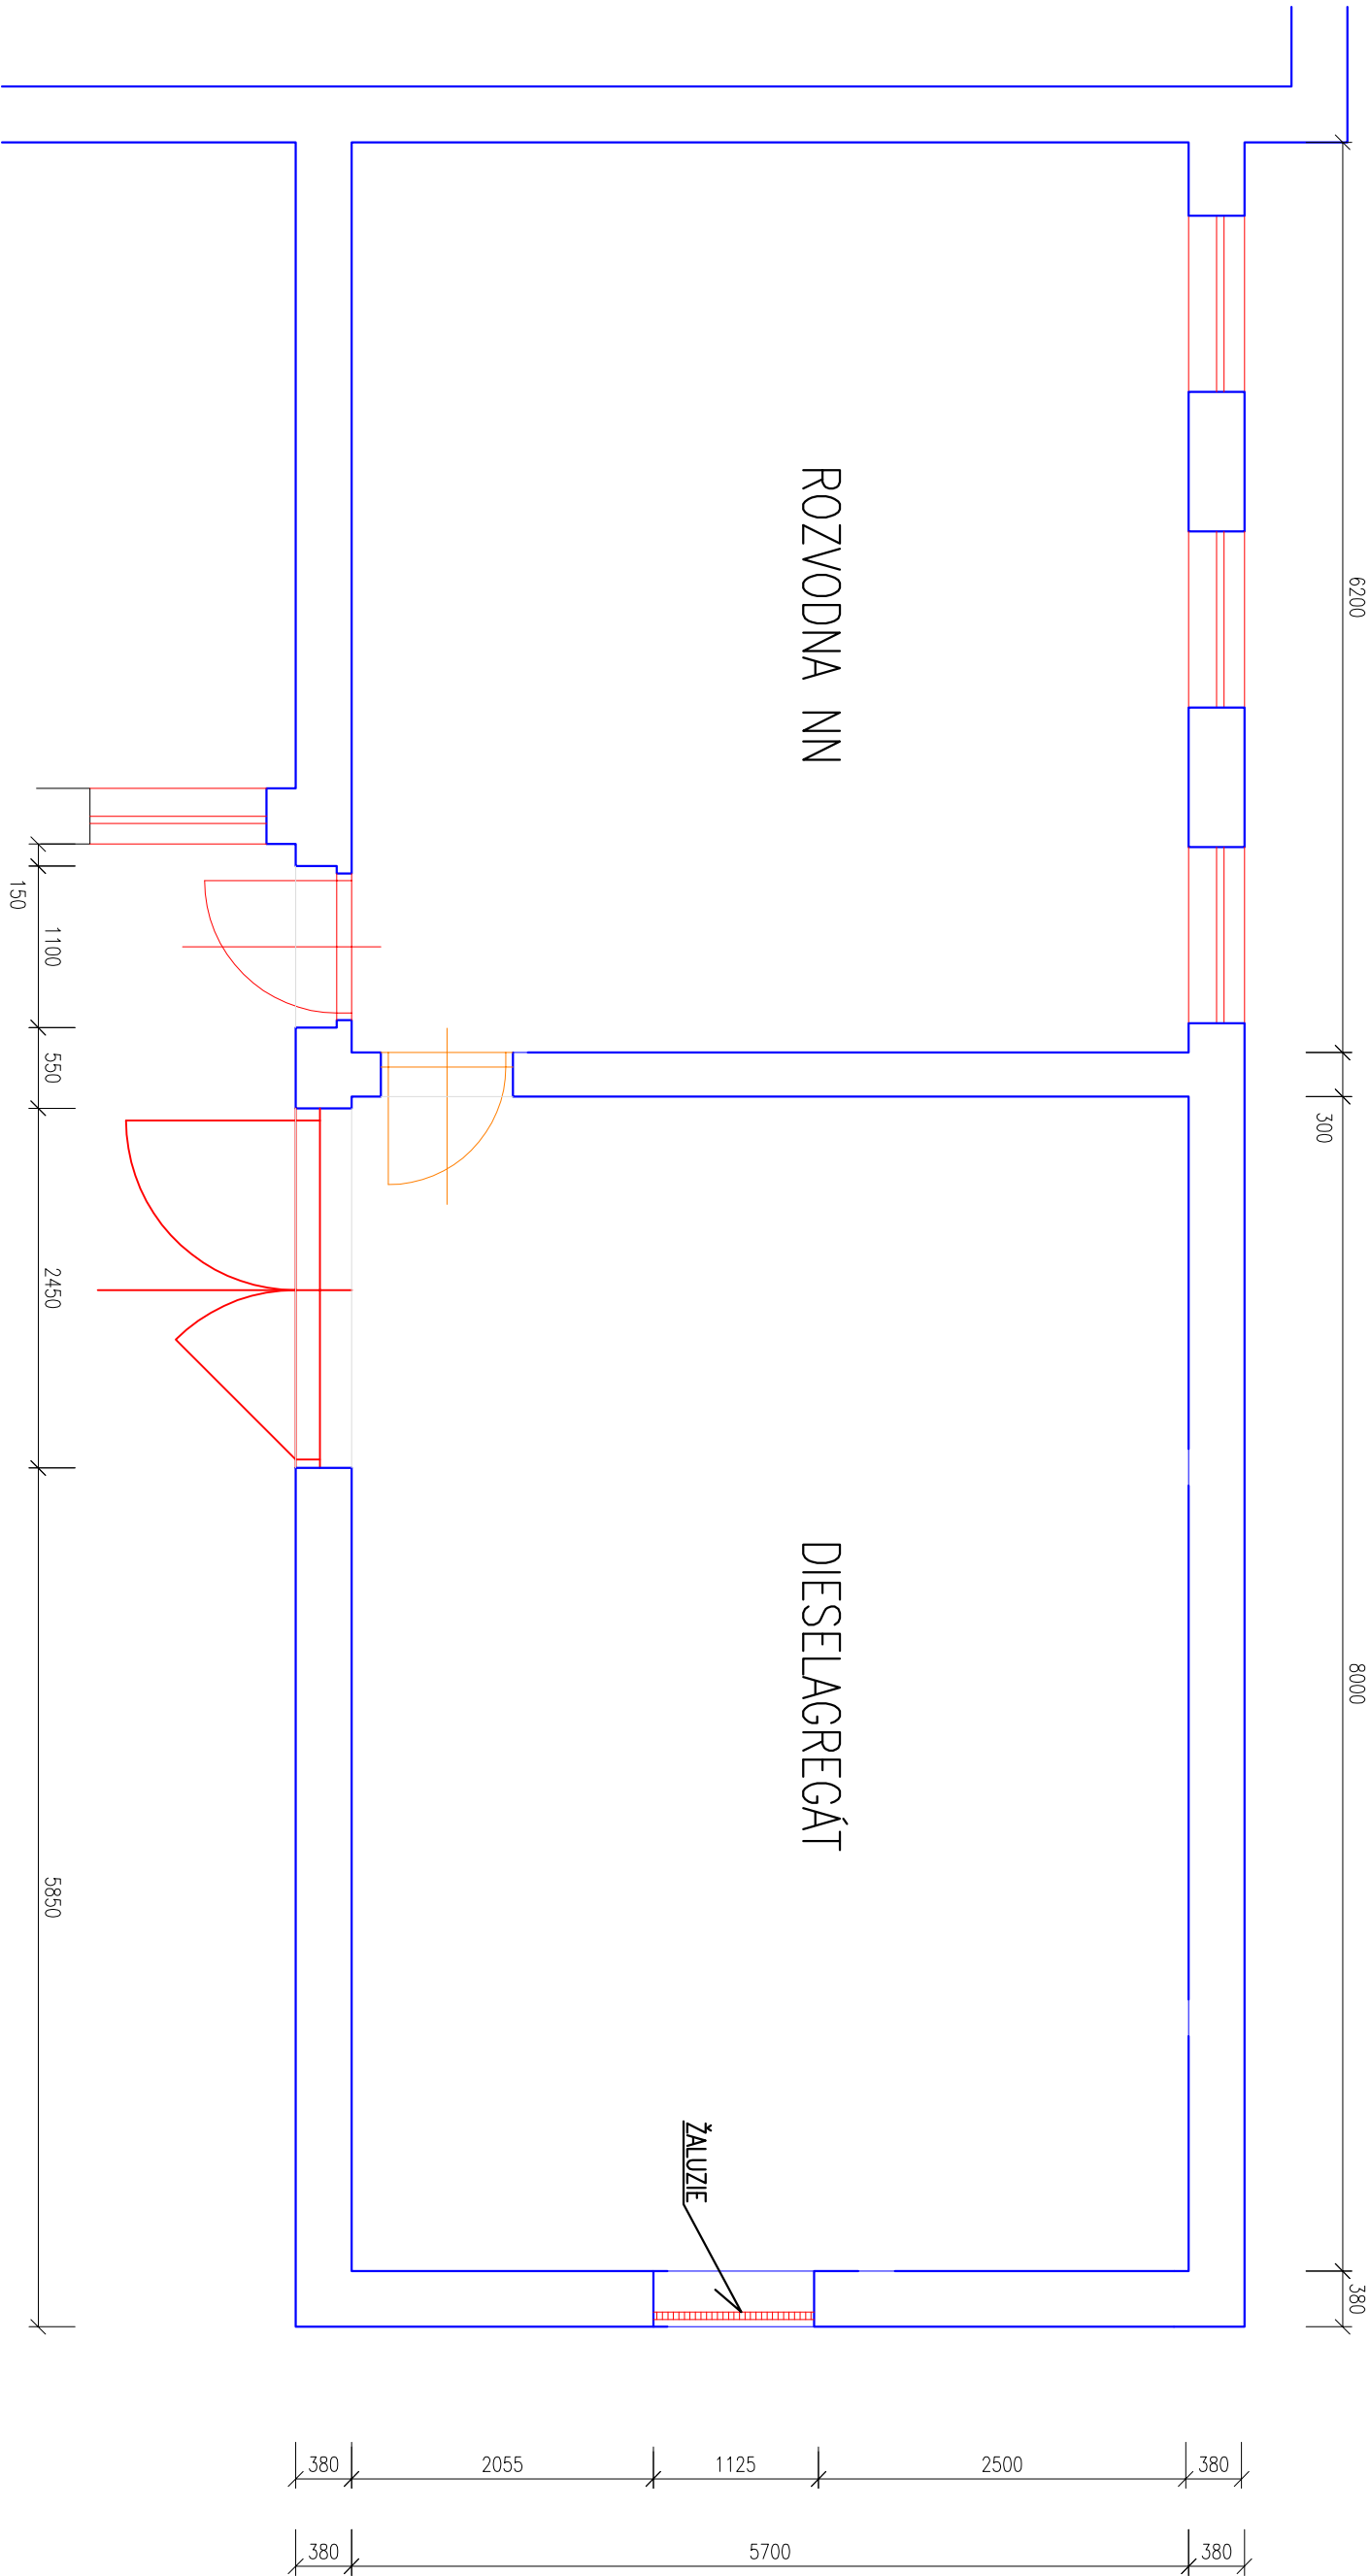

ZODPOV. PROJEKTANT:	AUTORIZOVANÝ TECHNIK:	VYPRACOVAL:	KRESLIL:	PROJEKČNÍ KANCELÁŘ:
ING. VLADIMÍR JOKL	ING. SCHELLE	ING. SCHELLE	ING. SCHELLE	EZA SLUŽBY s.r.o. Puškinoва 1762/17, 616 00 Brno
MÍSTO STAVBY: Brněnská 716/41, Hustopeče				ČÍSLO STAVBY: -
INVESTOR, STAVEBNÍK: NEMOCNICE HUSTOPEČE				ZAKÁZKOVÉ ČÍSLO: -
STAVBA:				ARCHIVNÍ ČÍSLO:
ODBĚRATELSKÁ TS 22/0,4KV				DATUM: 05/2016
OBJEKT:				FORMÁT: A3
A - STAVEBNÍ ČÁST				STUPĚŇ PD: DSP
OBSAH VÝKRESU:				MĚŘÍTKO: 1:50
PŮDORYS - STÁVAJÍCÍ STAV				ČÍSLO VÝKRESU: D1